



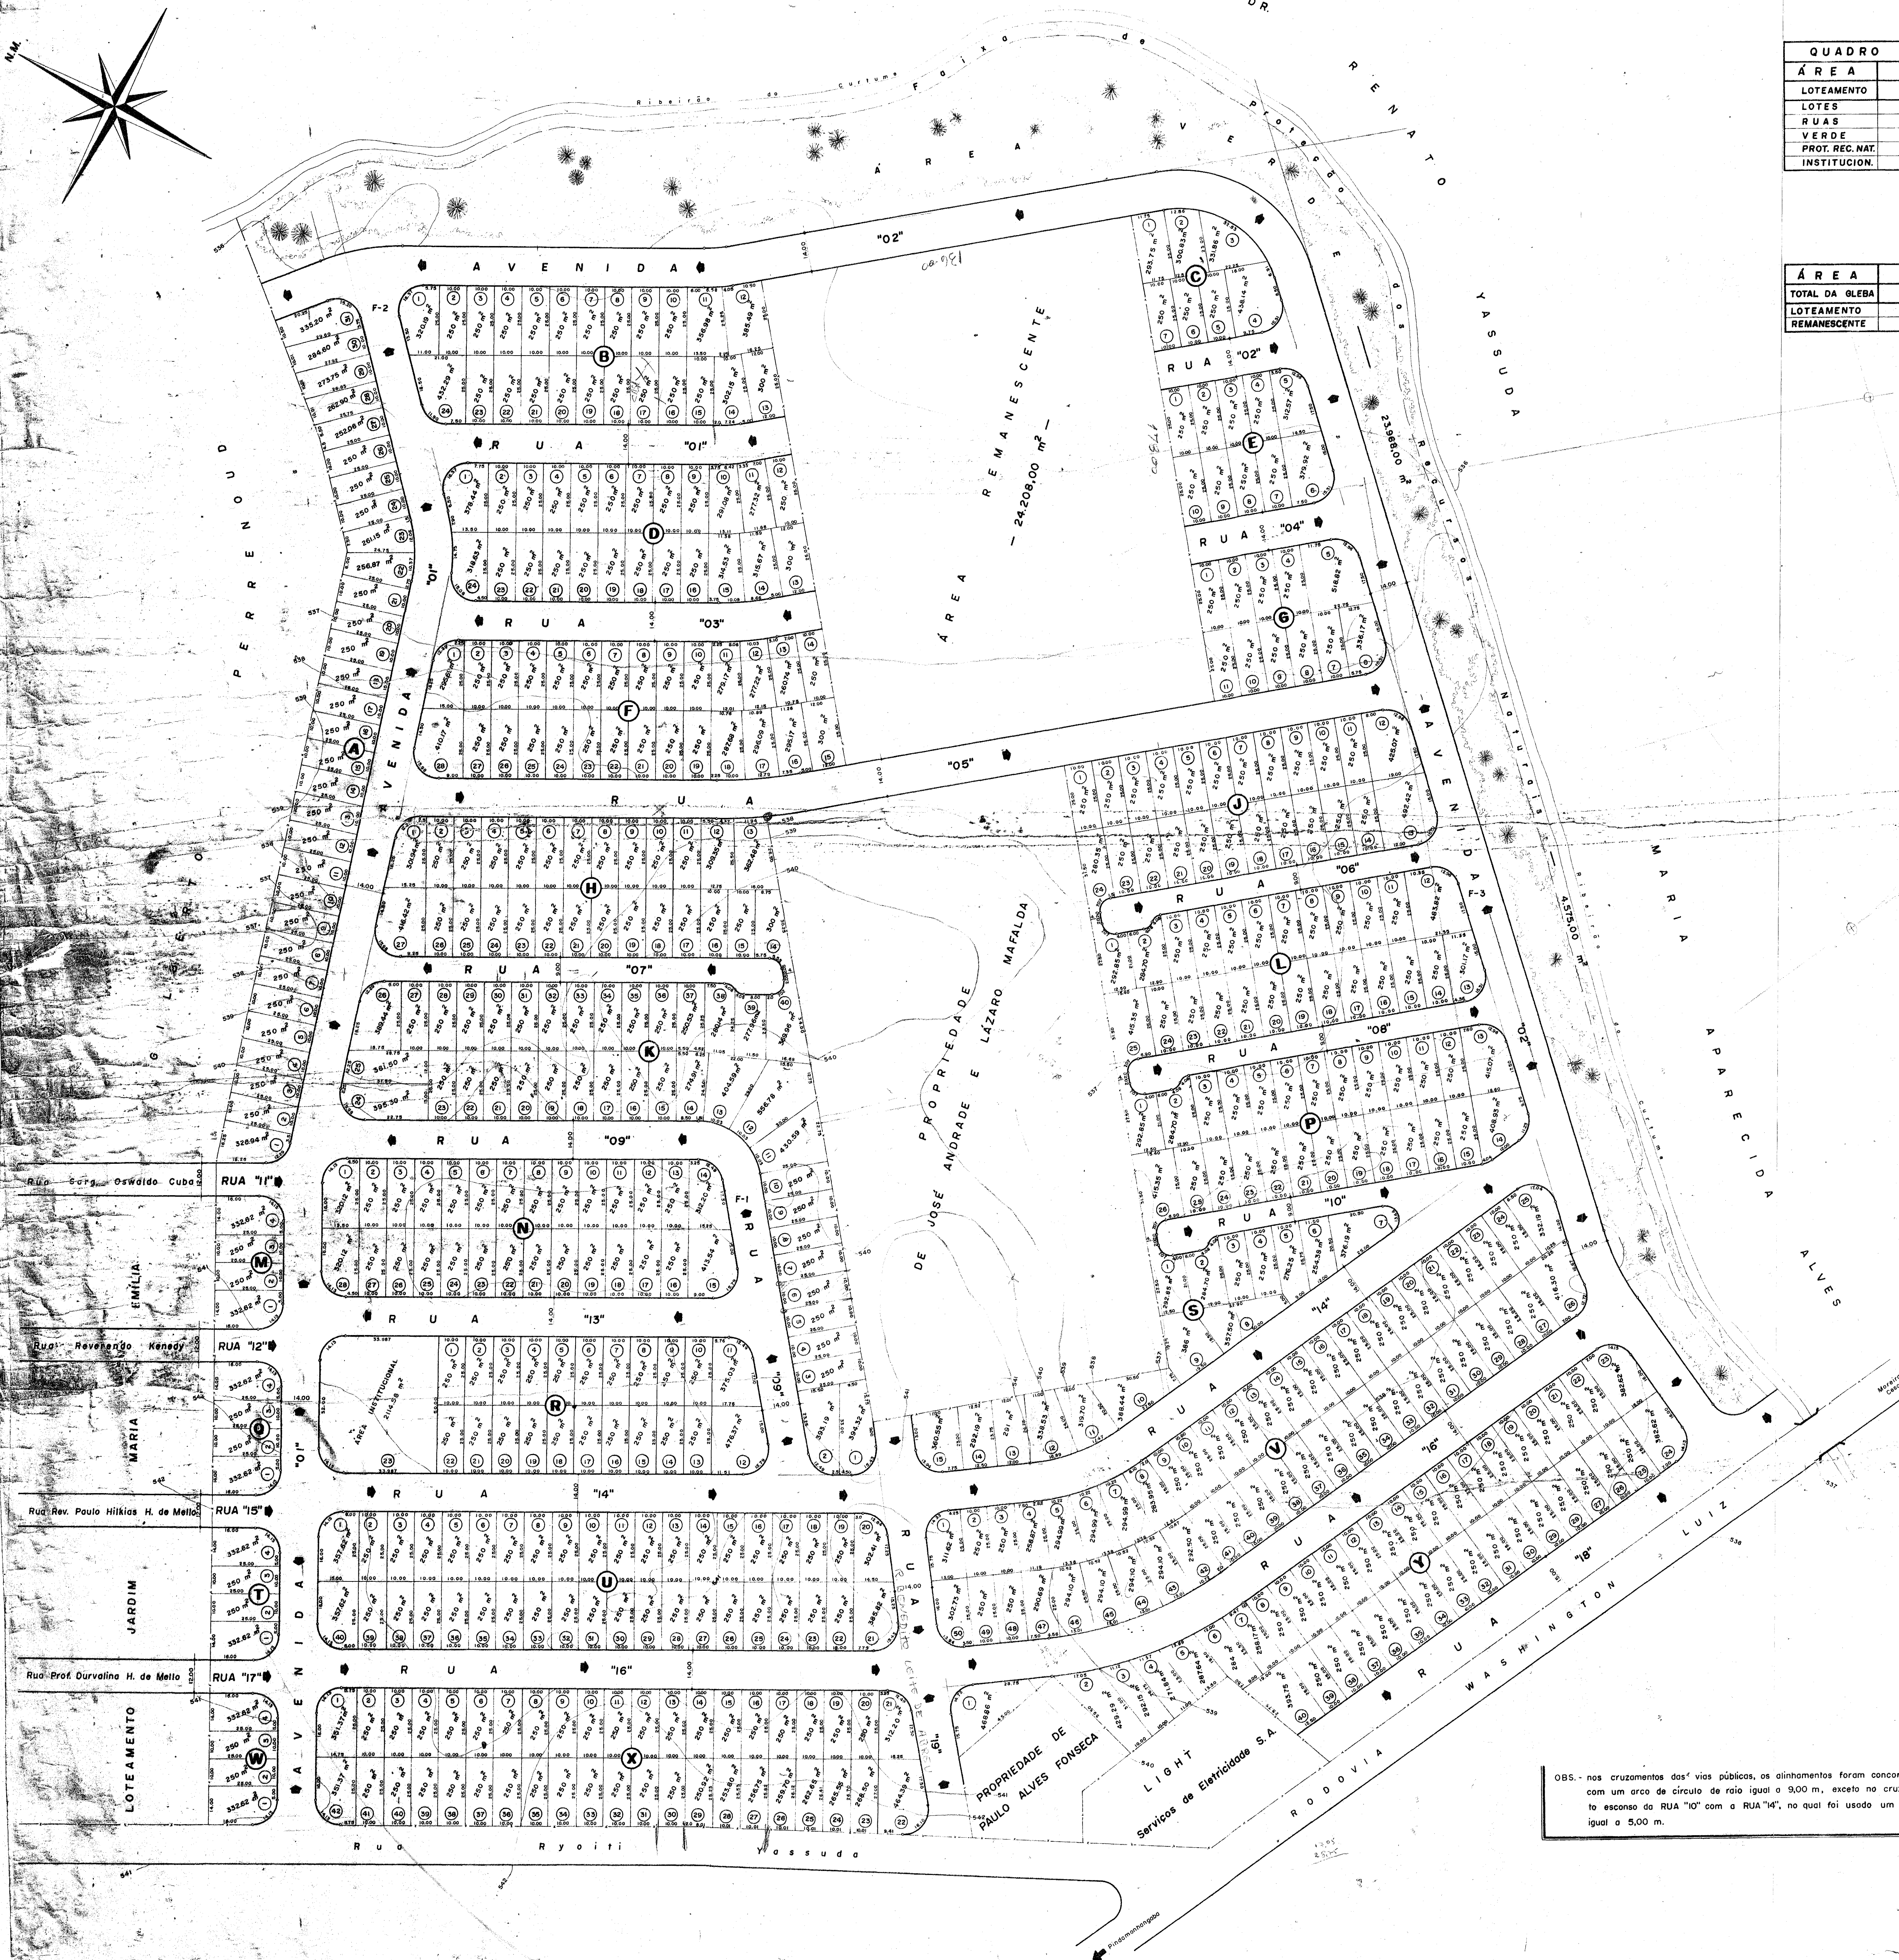

QUADRO DE ÁREAS		
ÁREA	%	TOTAL(m²)
LOTEAMENTO	100,00	236.460,80
LOTES	60,78	143.720,72
RUA	26,26	62.082,50
VERDE	10,14	23.968,00
PROY. REC. NAT.	1,93	4.575,00
INSTITUCION.	0,89	2.114,58

ÁREA	%	TOTAL(m²)
TOTAL DA GLEBA	100,00	280.668,00
LOTEAMENTO	90,71	254.660,80
REMANESCENTE	9,29	24.208,00

QUADRO DE ÁREAS		
QUADRA	Nº LOTES	TOTAL(m²)
A	31	8.003,47
B	24	6.597,10
C	07	2.114,58
D	24	6.445,67
E	10	2.892,49
F	28	7.451,93
G	11	3.104,99
H	27	7.190,19
J	24	6.447,84
K	40	11.529,21
L	25	6.777,99
M	04	1.165,24
N	28	7.365,98
P	28	7.068,90
Q	04	1.165,24
R	23	5.851,40
S	15	4.718,28
T	04	1.165,24
U	40	10.403,47
V	50	13.300,22
W	04	1.165,24
X	42	11.047,20
Y	40	10.950,96
TOTAL	531	143.720,72

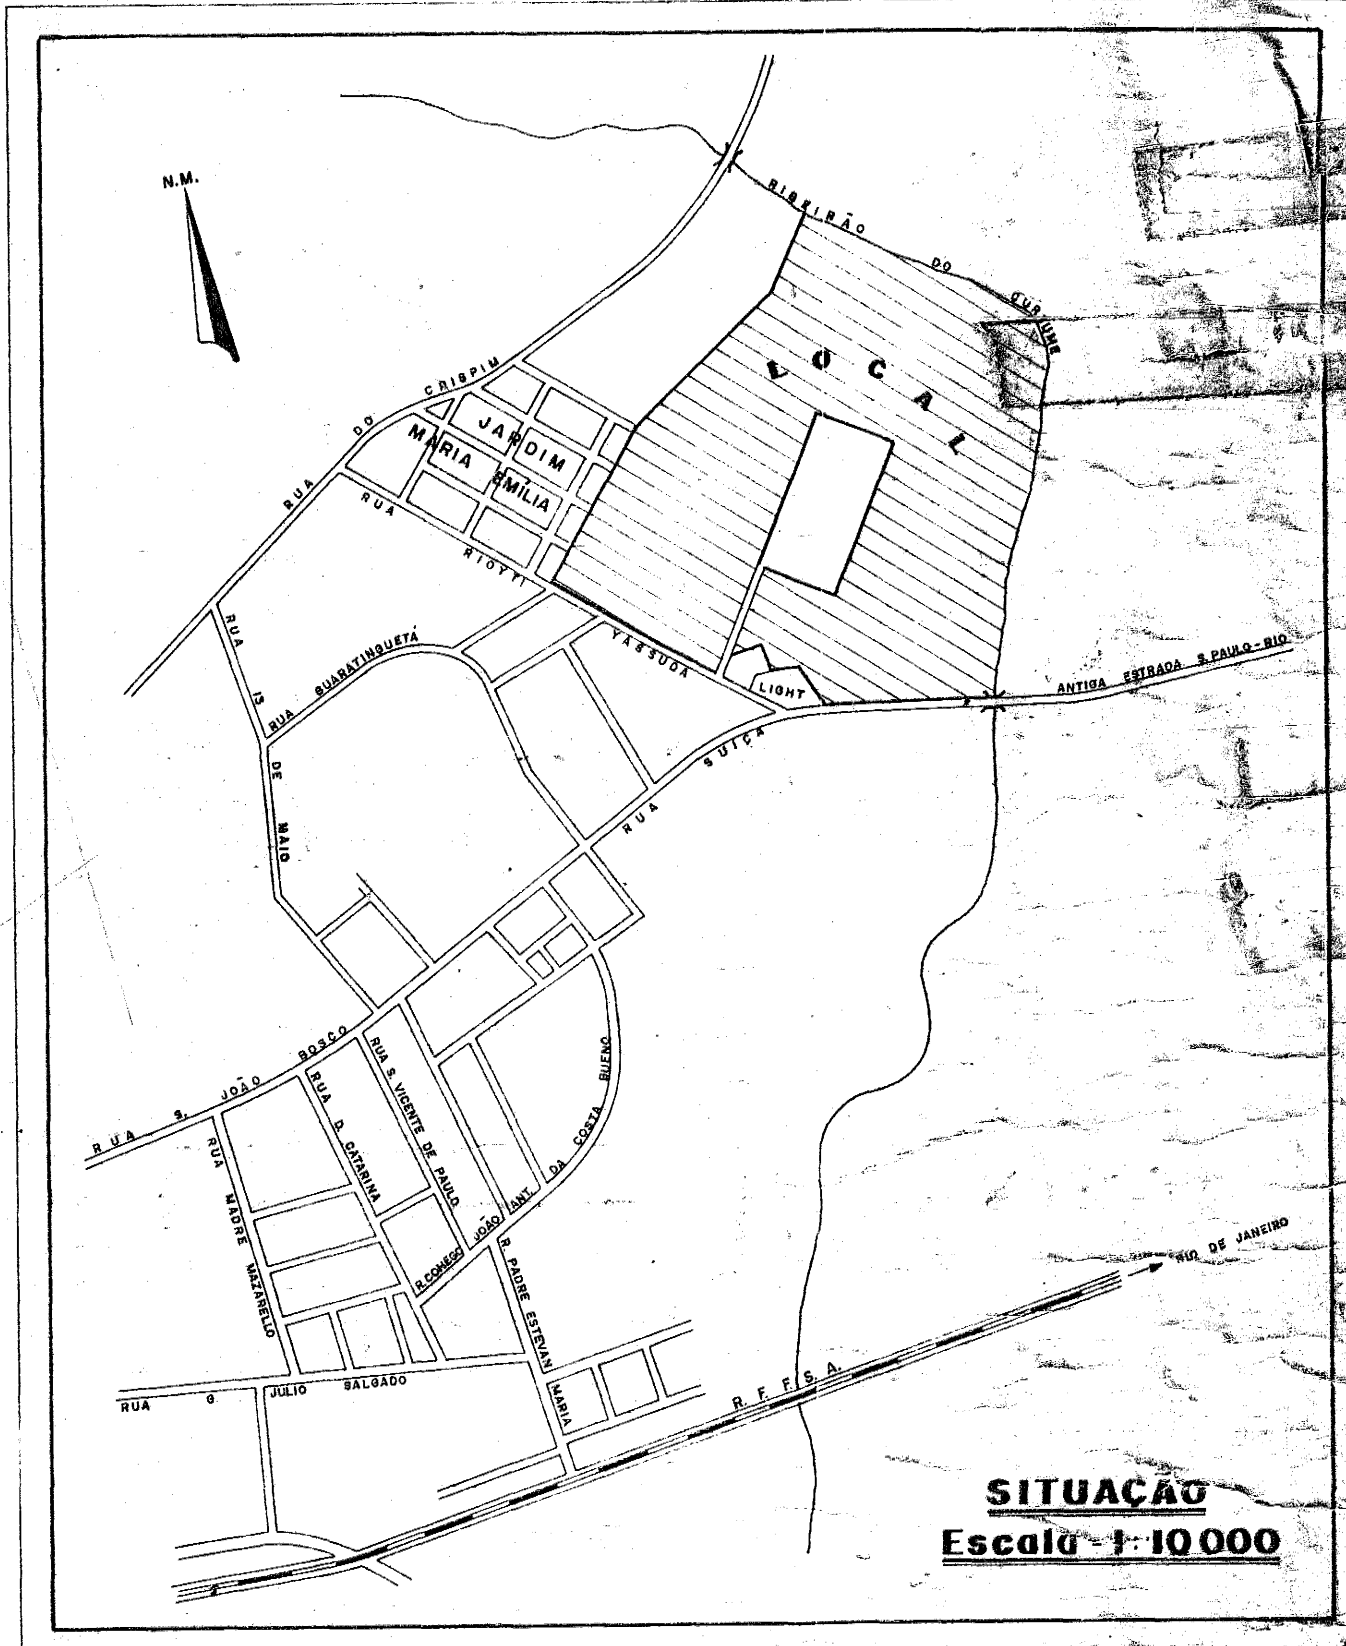

PROJETO DE ARRUAMENTO E LOTEAMENTO		Folha: 01
LOTEAMENTO <u>Residencial Andrade</u> PROPRIETÁRIO <u>Incorporadora Andrade Ltda.</u> PINDAMONHANGABA — SÃO PAULO		
SITUAÇÃO:		ESCALA - 1:10.000
ver planta acima		PROPRIETÁRIO
ÁREAS:		Responsável Técnico: Eng. João Carlos Barbosa da Silva
ver quadros acima		CREA - 31.737/D
		A.R.T.

OBS. - nos cruzamentos das vias públicas, os alinhamentos foram concordados com um arco de círculo de raio igual a 9,00 m, exceto no cruzamento esômo da RUA "10" com a RUA "14", no qual foi usado um raio igual a 5,00 m.