


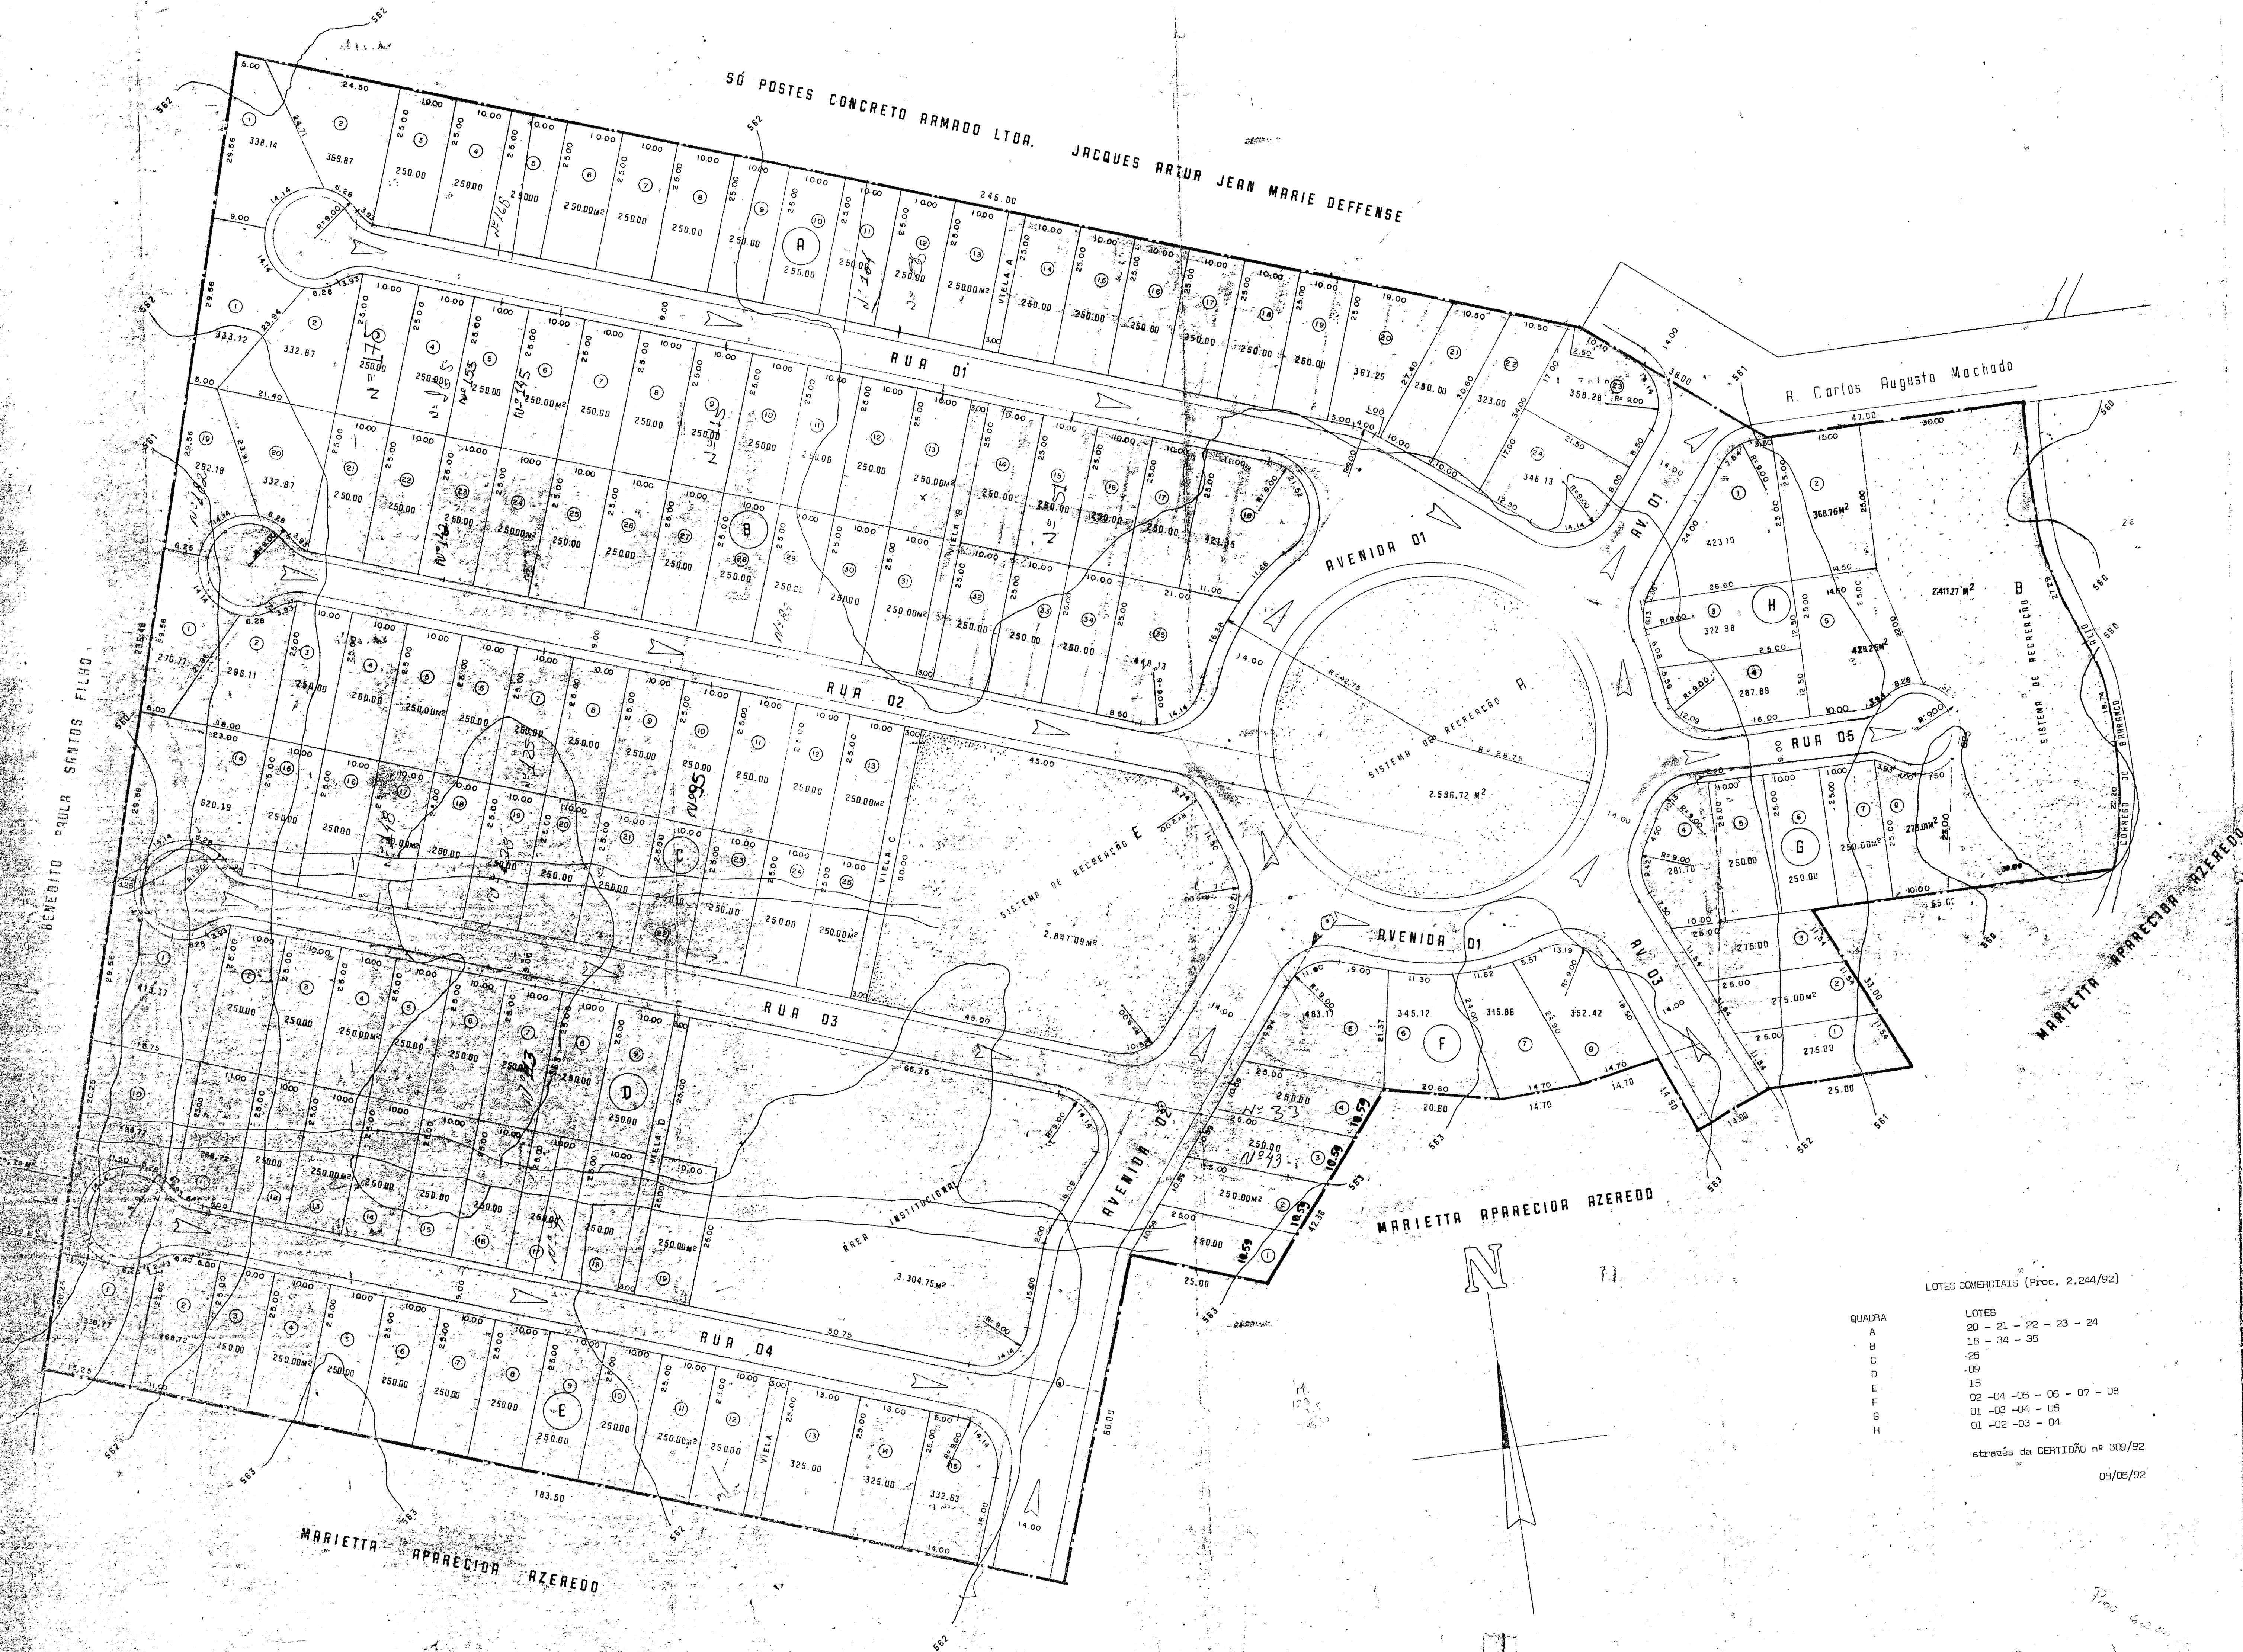

QUADRO DE ÁREAS		
Quadrantes	Nº De Lotes	Áreas
A	24	6.630,67 M²
B	35	9.410,53 M²
C	25	6.587,07 M²
D	19	5.070,86 M²
E	15	4.089,52 M²
F	8	2.496,57 M²
G	8	2.123,71 M²
H	5	1.830,97 M²
TOTAL	139	38.245,90 M²

DENOMINAÇÃO	PORCENT	ÁREAS
Área Institucional	5,03687%	3.304,75 M²
Área De Lotes	58,2917%	38.245,90 M²

LEGENDA:

➤ SENTIDO DO ESCORRIMENTO DE ÁGUAS PLUVIAIS

PROJETO - 152

PROJETO COMPLETO	FOLHA 01
Para Execução De Um Loteamento "Residencial Azeredo" Propr. - MARIETTA APARECIDA AZEREDO E OUTROS Local - Rua Carlos Augusto Machado - Distrito De Moreira Cesar - Pindamonhangaba - S.P. Esc. 1:500	
SITUAÇÃO	PROPRIETÁRIO

SECRETARIA DO MEIO AMBIENTE
 DEPARTAMENTO ESTADUAL DE PROTEÇÃO DE RECURSOS NATURAIS
 ATTESTADO DE REGULARIDADE N.º 04.119/0
 Atesto que o presente projeto, sem emendas, atende a legislação, está de acordo com a legislação municipal.
 Havendo necessidade de remoção de vegetação natural, para implantação do projeto, finda obrigatoriamente, a competente autorização.
 Emissão em 17 de agosto de 1990
 Eng.º Agr.º Ana Maria Gambelli dos Santos
 Delegada Regional Substituto - R.S. 1.162.479/01
