
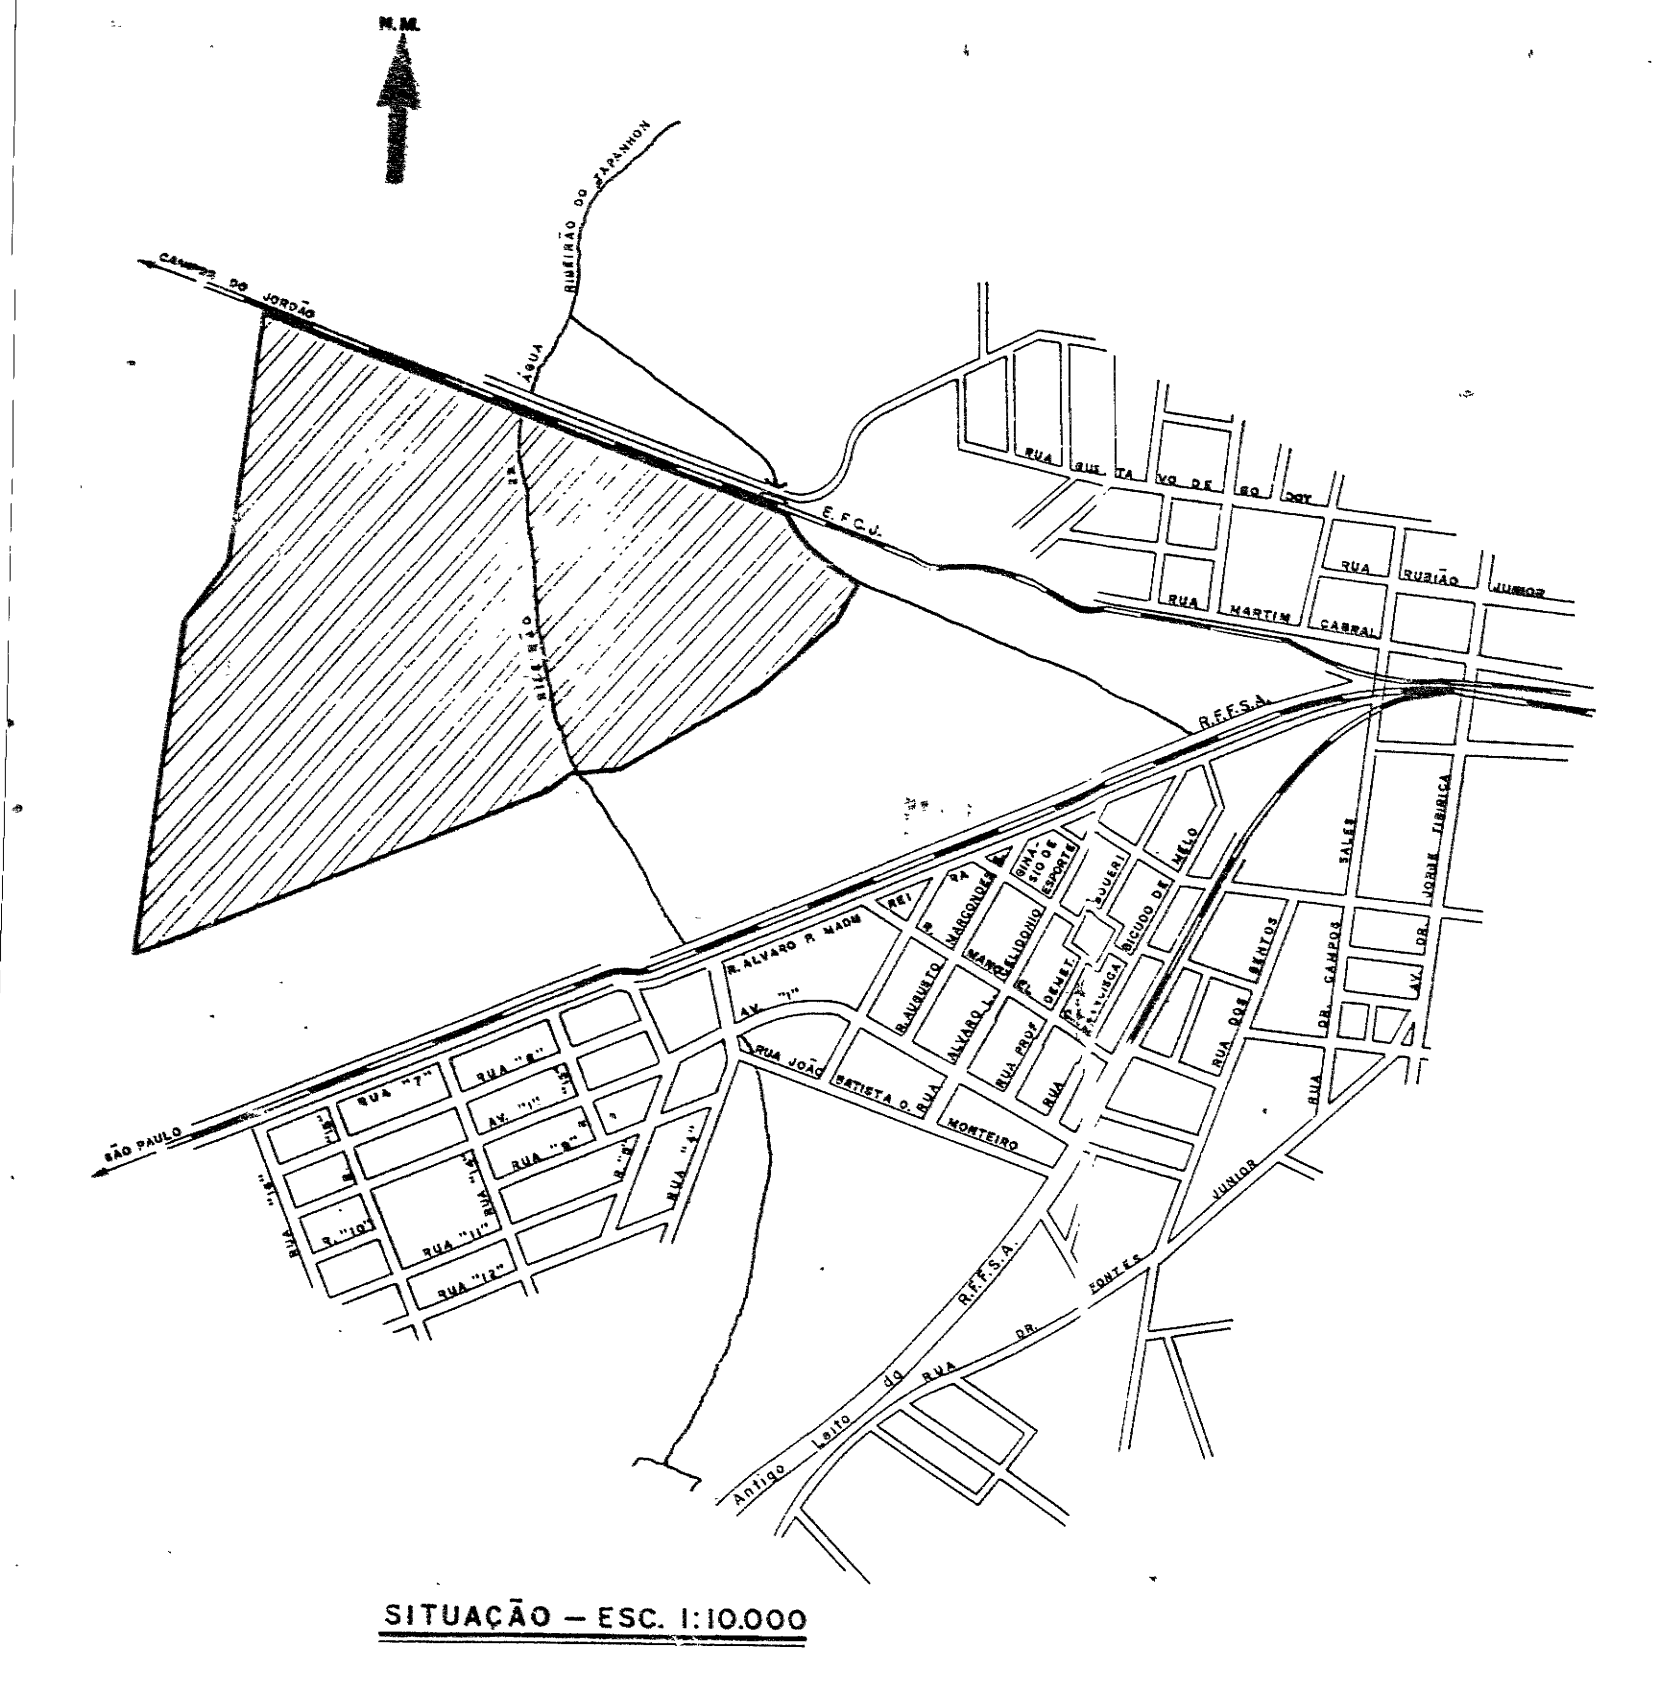


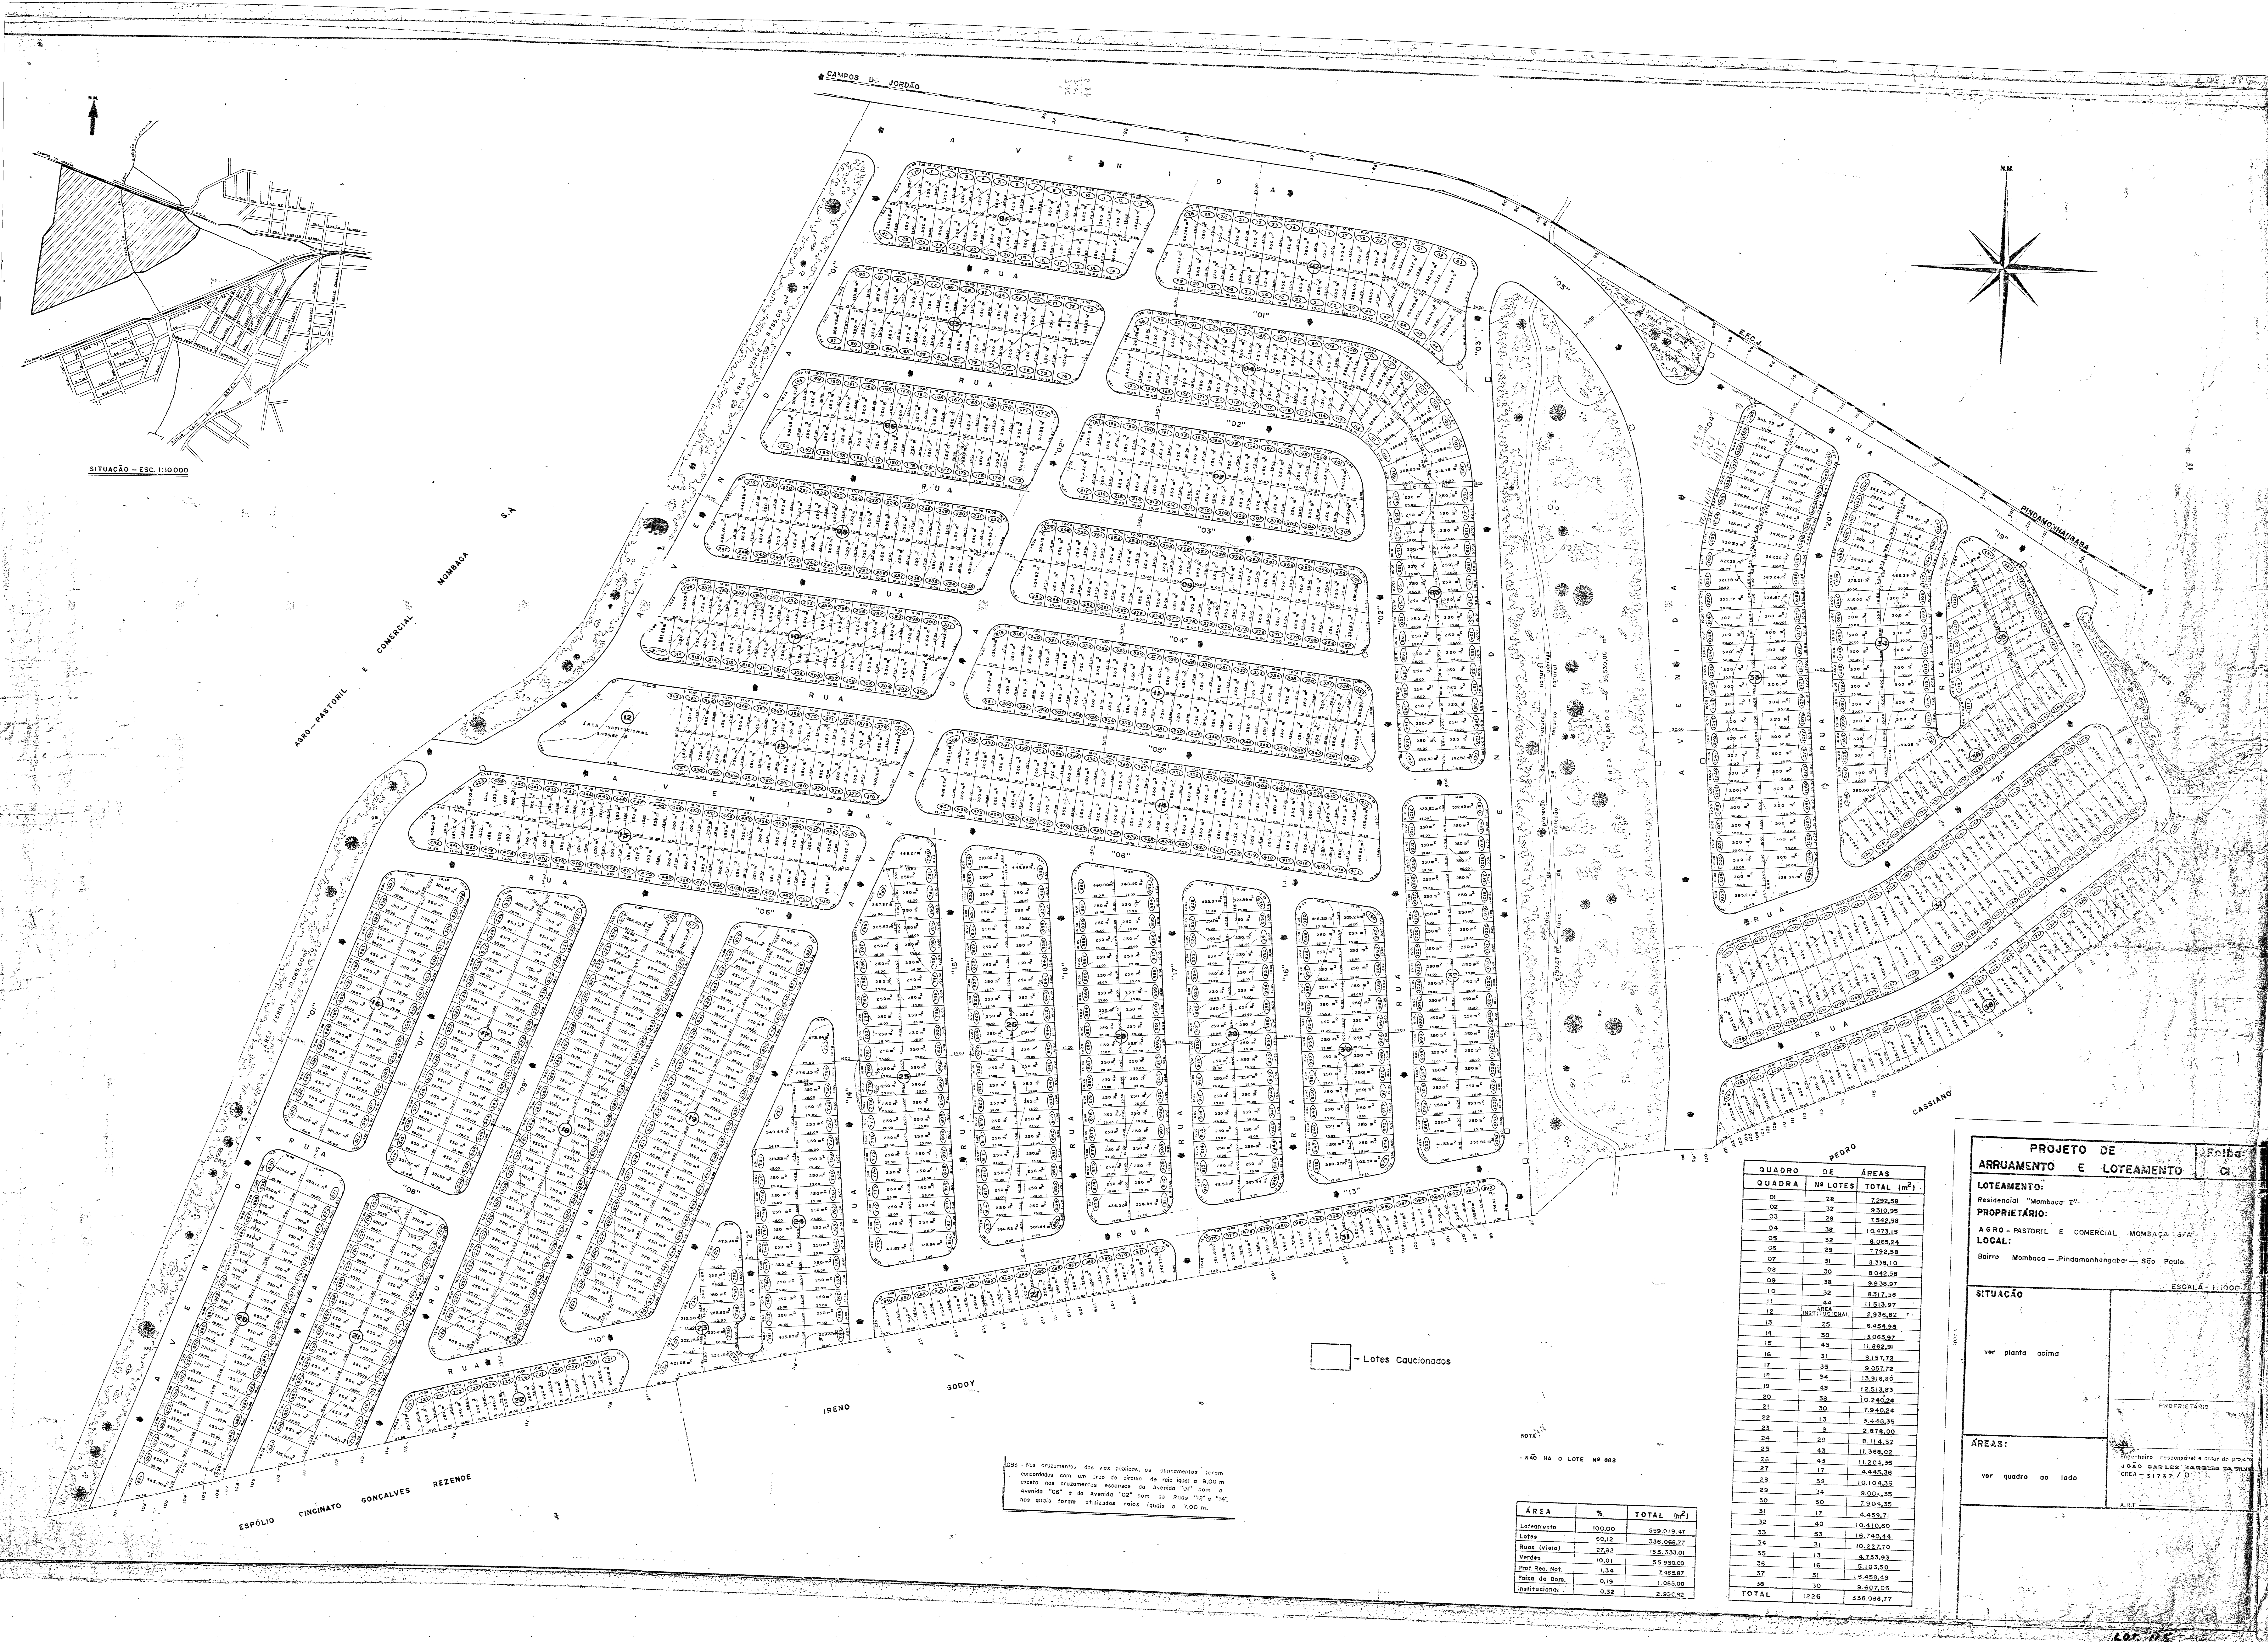




NOTA:


ÁREA	%	TOTAL (m²)
Loteamento	100,00	558.019,47

QUADRO DE ÁREAS		
QUADRA	Nº LOTES	TOTAL (m²)

PROJETO DE
ARRUAMENTO E LOTEAMENTO

Residencial "Mombaca I"

PROPRIETÁRIO:

AERO - PASTORIL E COMERCIAL MOMBACA S/A

LOCAL:

Barro Mombaca - Pindamonhangaba - São Paulo.

ESCALA: 1:1000

SITUAÇÃO

ver planta acima

ÁREAS:

ver quadro ao lado

PROPRIETÁRIO

JOÃO CARLOS BARBOSA DE SOUZA


8.87