
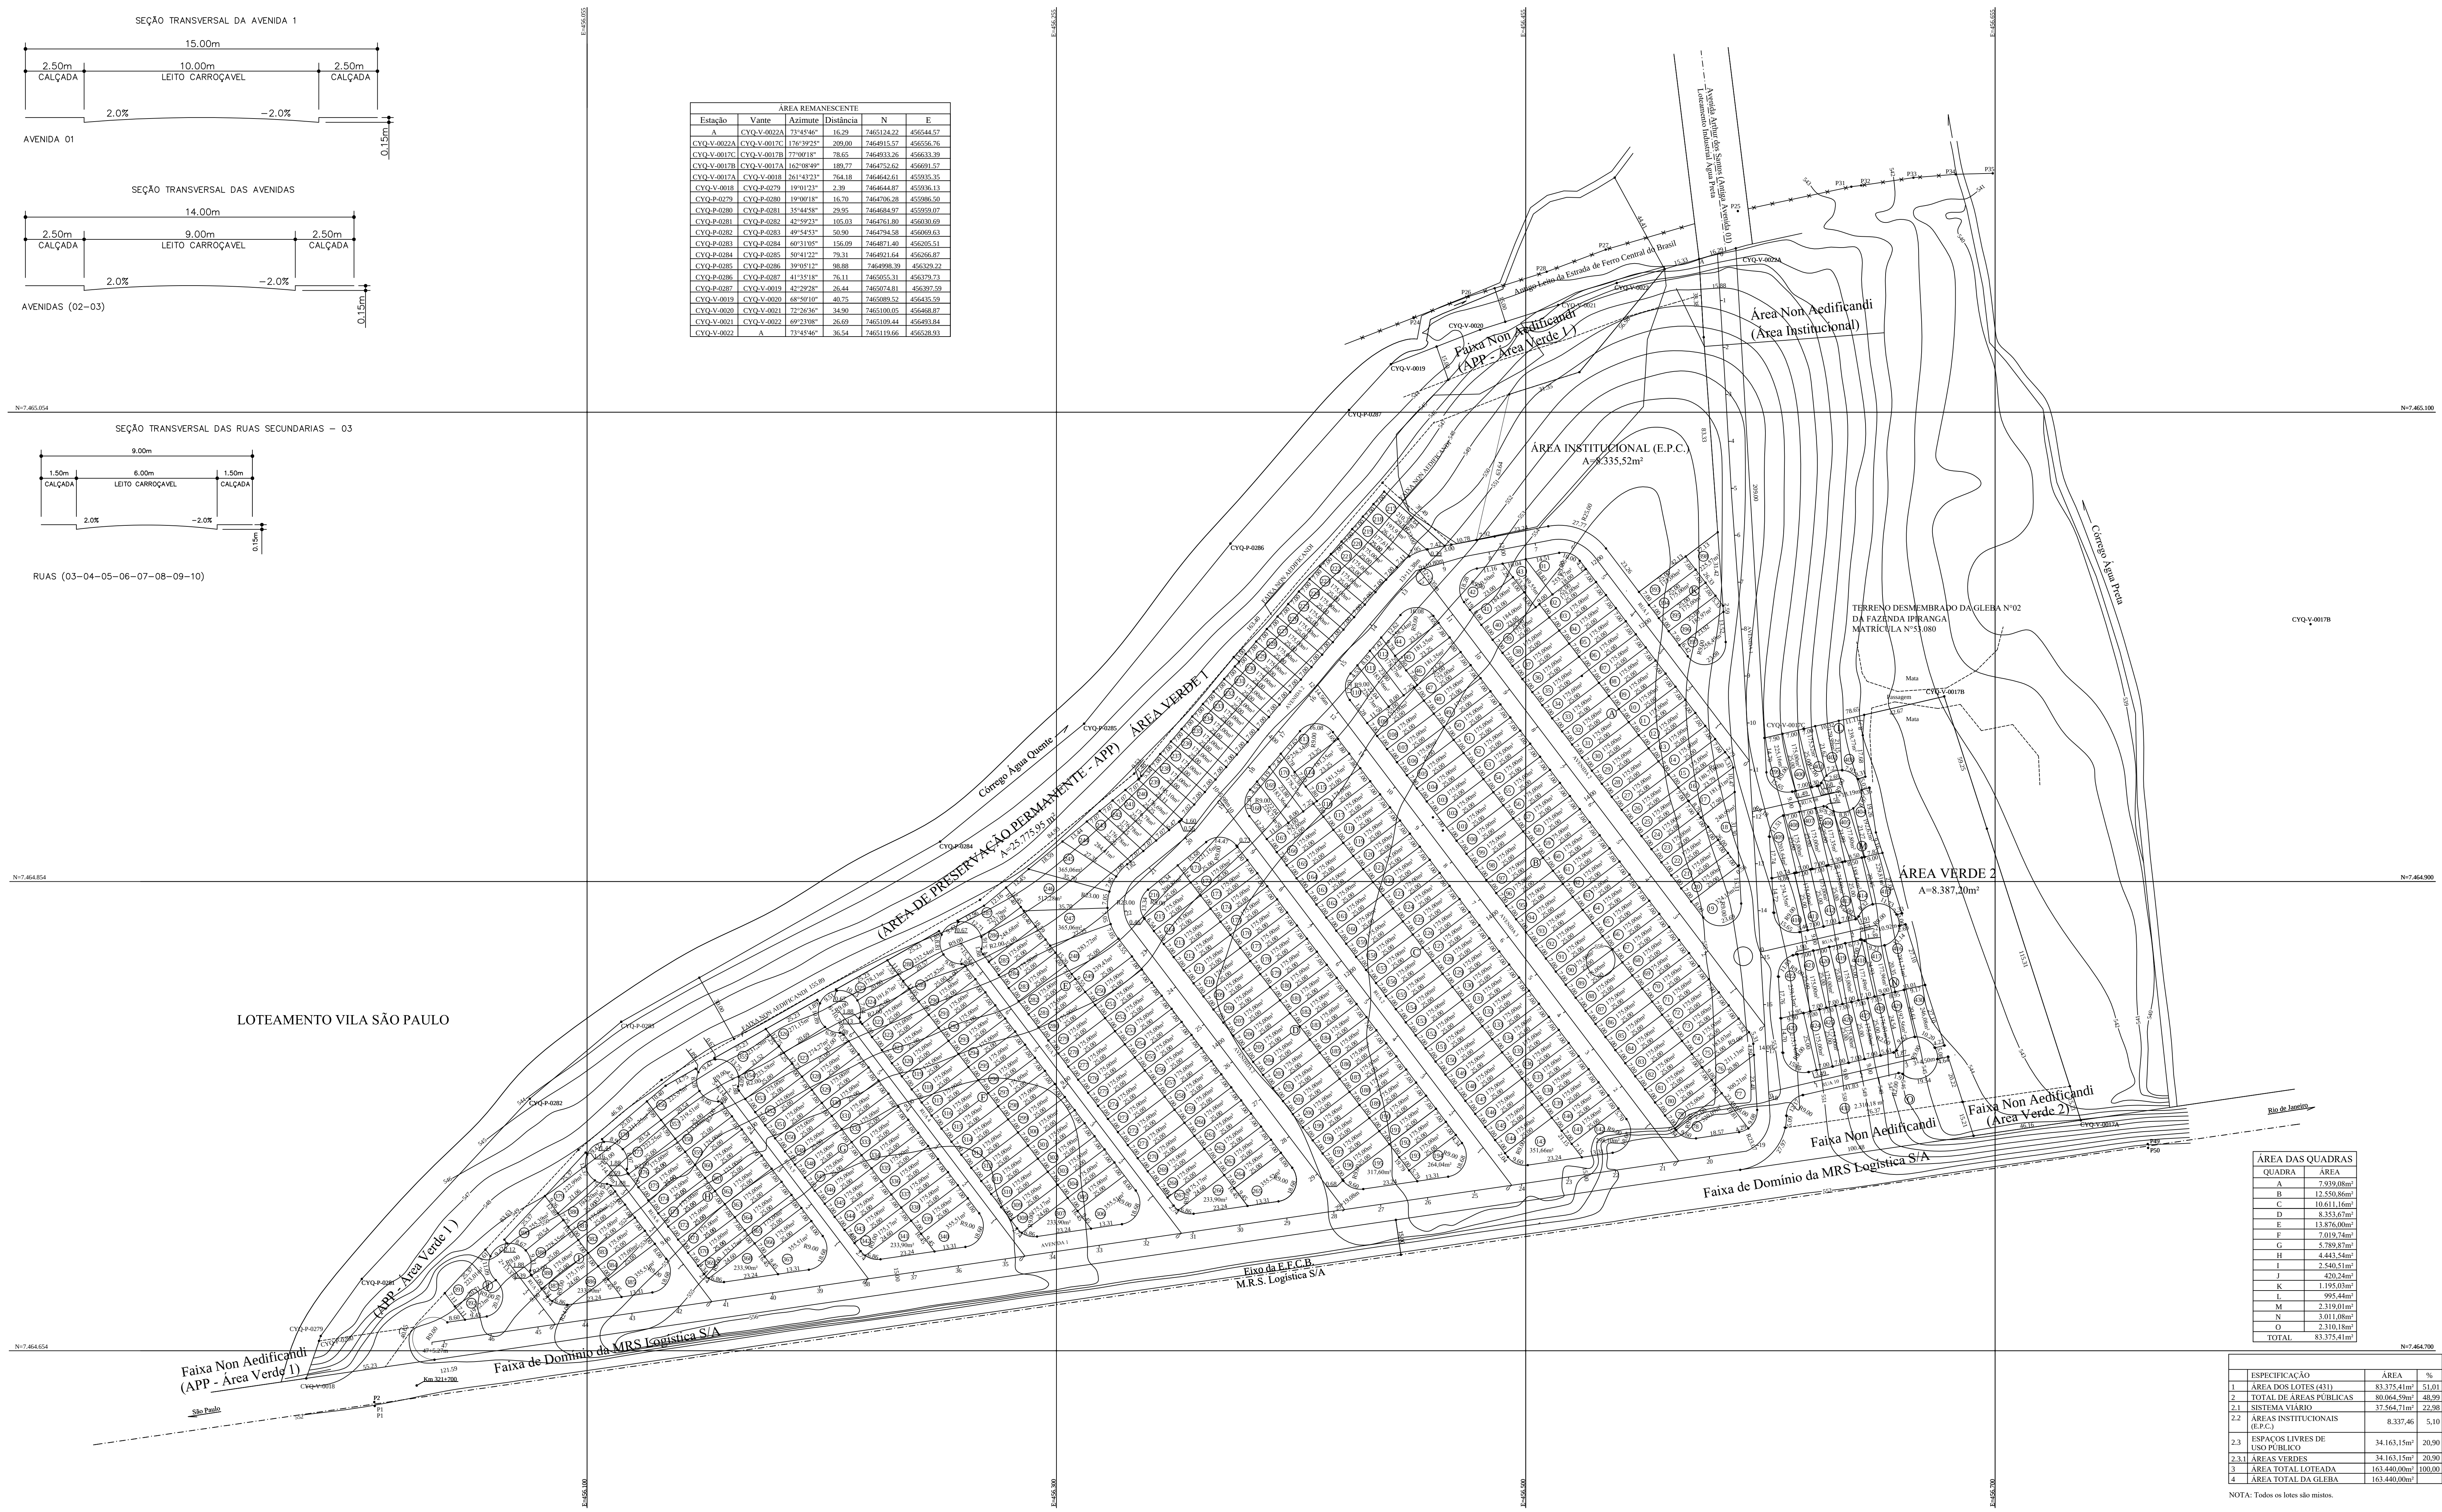
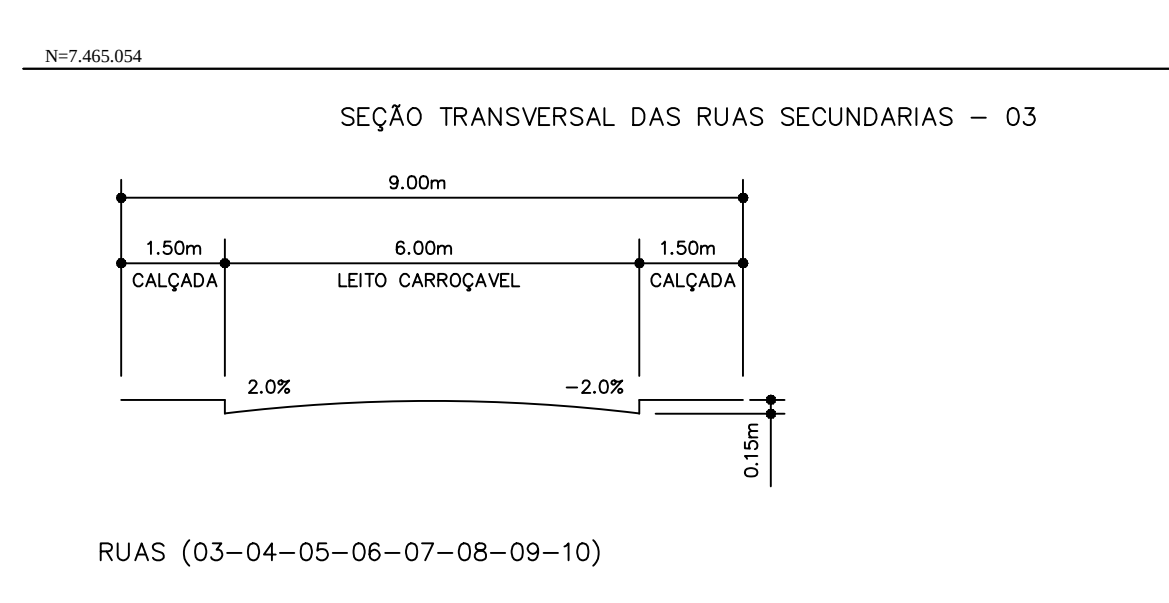
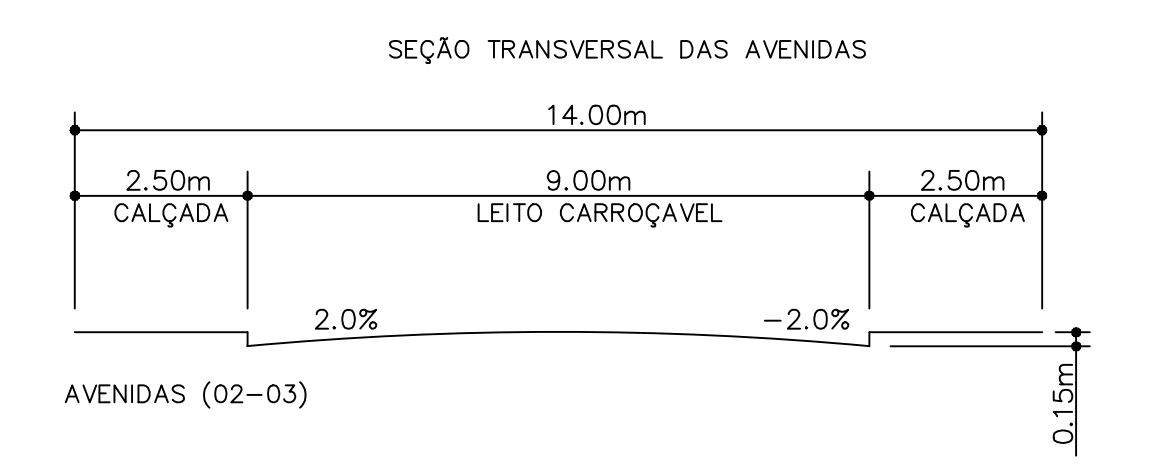


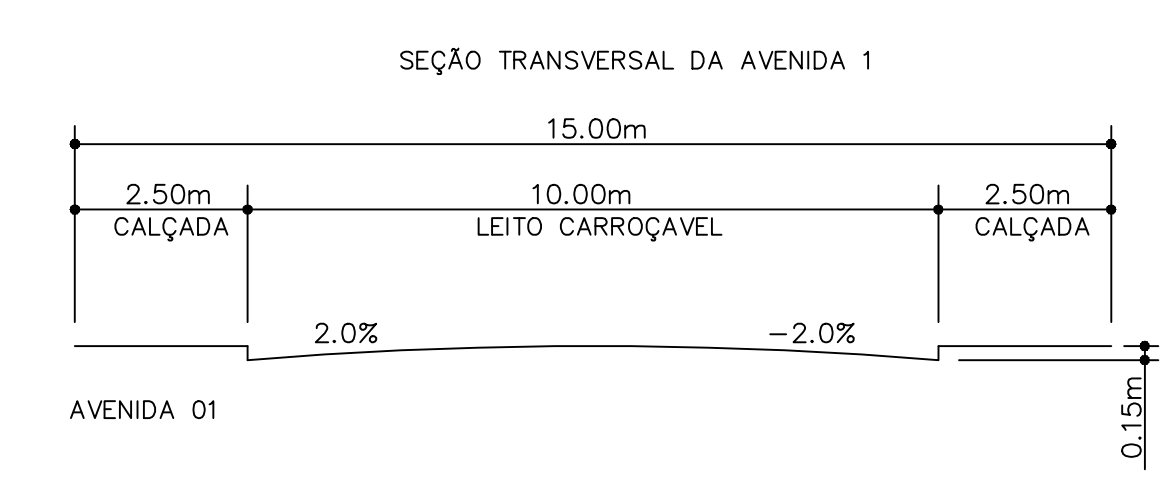


ÁREA REMANESCENTE					
Estação	Vante	Azimute	Distância	N	E

ÁREA DAS QUADRAS	
QUADRA	ÁREA
A	7.919,08m²
C	10.611,16m²
D	8.353,67m²
E	13.876,00m²
F	7.019,24m²
G	5.789,47m²
H	4.443,54m²
I	2.540,51m²
J	420,24m²
K	1.195,03m²
L	995,44m²
M	2.319,01m²
N	3.011,08m²
O	2.310,18m²
TOTAL	83.375,41m²

ESPECIFICAÇÃO	ÁREA	%
1. ÁREA DOS LOTES (411)	83.375,41m²	51,01
2. TOTAL DE ÁREAS PÚBLICAS	80.064,59m²	48,99
2.1. SISTEMA VIÁRIO	37.564,71m²	22,48
2.2. ÁREAS INSTITUCIONAIS (E.P.C.)	8.335,52m²	5,10
2.3. ESPAÇOS LIVRES DE USO PÚBLICO	34.165,15m²	20,90
3. ÁREA TOTAL LOTEADA	163.440,00m²	100,00
4. ÁREA TOTAL DA GLEBA	163.440,00m²	


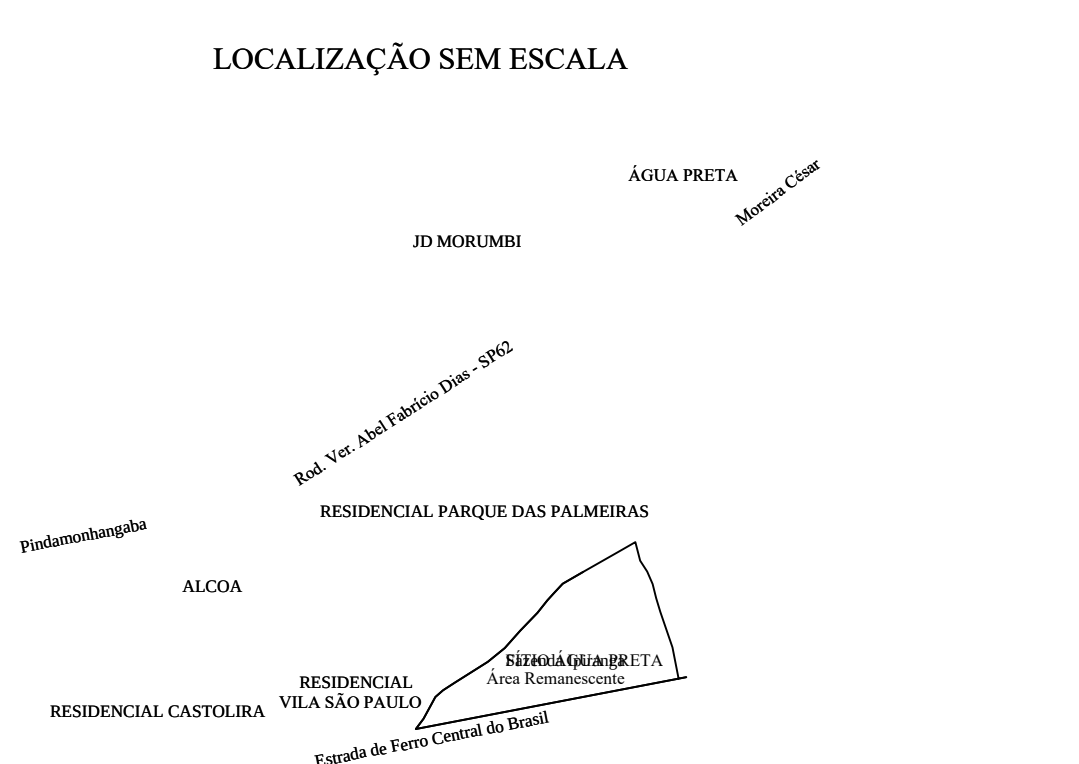

PROJETO URBANÍSTICO

F. ÚNICA

PROJETO URBANÍSTICO PARA IMPLANTAÇÃO DE UM LOTEAMENTO.
MATRÍCULA Nº 53.081

"RESIDENCIAL IPIRANGA"

PROPRIETÁRIO: SÃO JUDAS TADEU URBANIZAÇÃO E INCORPORAÇÃO LTDA.

LOCAL: ÁREA REMANESCENTE
Composta de parte da gleba nº02 da Fazenda Ipiranga
Bairro Água Preta
Pindamonhangaba, SP.

ESCALA 1:1.000 30/09/2019

SITUAÇÃO S/ ESCALA

Ver ao lado

ÁREAS

Área Total = 16,3440 ha

SÃO JUDAS TADEU URBANIZAÇÃO E INCORPORAÇÃO LTDA.
Proprietária

RAUL DONIZETTI RIBEIRO
Engenheiro Civil
Crea: 066/133521 - Art.º 280/230171947812