

LOGRADOURO	MEDIDAS	METROS 2
AVENIDA 1	195,3 x 12,00	2.343,00
AVENIDA 2	210 x 12,00	2.520,00
RUA Nº 1	243,8 x 12,00	2.925,00
RUA Nº 2	330 x 12,00	3.960,00
RUA Nº 3	275,5 x 12,00	3.306,00
RUA Nº 4	150 x 12,00	1.800,00
RUA Nº 5	276 x 12,00	3.312,00
RUA Nº 7	234 x 12,00	2.808,00
RUA Nº 9	264 x 12,00	3.168,00
TOTAL		26.142,00
Sistema de Recreação		4.617,00
Total das áreas a serem doadas		30.759,00

DENOMINAÇÃO	DECRETO
AVENIDA 1	RUA PROFª ELVIRA DE MOURA BASTOS 1699 DE 11/10/78
AVENIDA 2	RUA CARMEM MIRANDA 2096 DE 25/08/80
RUA 1	RUA JOSÉ GAMBINI DE SOUZA 1672 DE 31/07/78
RUA 2	RUA DALVA DE OLIVEIRA 2047 DE 19/05/80
RUA 3	RUA ENGª JOSÉ NICOLÁ MUTARELLI 1672 DE 31/07/78
RUA 4	RUA JORGE VEIGA 2047 DE 19/05/80
RUA 5	RUA FRANCISCO ALVES 2047 DE 19/05/80
RUA 7	RUA ORLANDO SILVA 2047 DE 19/05/80
RUA 9	



APROVAÇÃO DO LOTEAMENTO

— APROVADO NO DEPARTAMENTO DE SANEAMENTO
DIVISÃO DE ENGENHARIA DE SAÚDE PÚBLICA
APROVADO
05/04/76 PROC. - 609/74
ENHª J.L.S. P/ DIRETOR

— APROVADO NO M. EX. - IIEX - 2ª R.M. - SP
DOCUMENTO A QUE SE REFERE O OF 334/76
SPR/2, DE 14/JULHO/1976
A PRECIAÇÃO DO LOTEAMENTO "BELA VISTA"
SITUADO EM PINDAMONHANGABA, SÃO PAULO.

— APROVADO NA PREFEITURA MUNICIPAL
DE PINDAMONHANGABA
ARQUITETURA E URBANISMO
DEPARTAMENTO DE OBRAS PÚBLICAS
09/08/76
A P R O V A D O

DEPARTAMENTO DE FINANÇAS
ALVARA Nº _____ GUIA Nº 19713/14
EXPEDIDO EM 23/07/1976 CR\$ 4.548,50
ASSESSORIA DE PLANEJAMENTO
EDUARDO CUNHA SAN-MARTIN (DIRETOR)

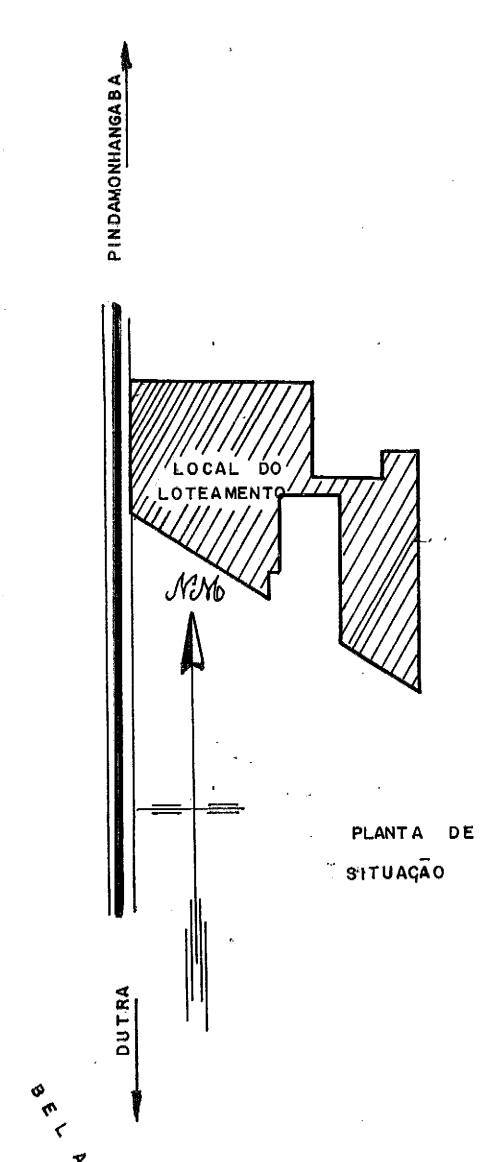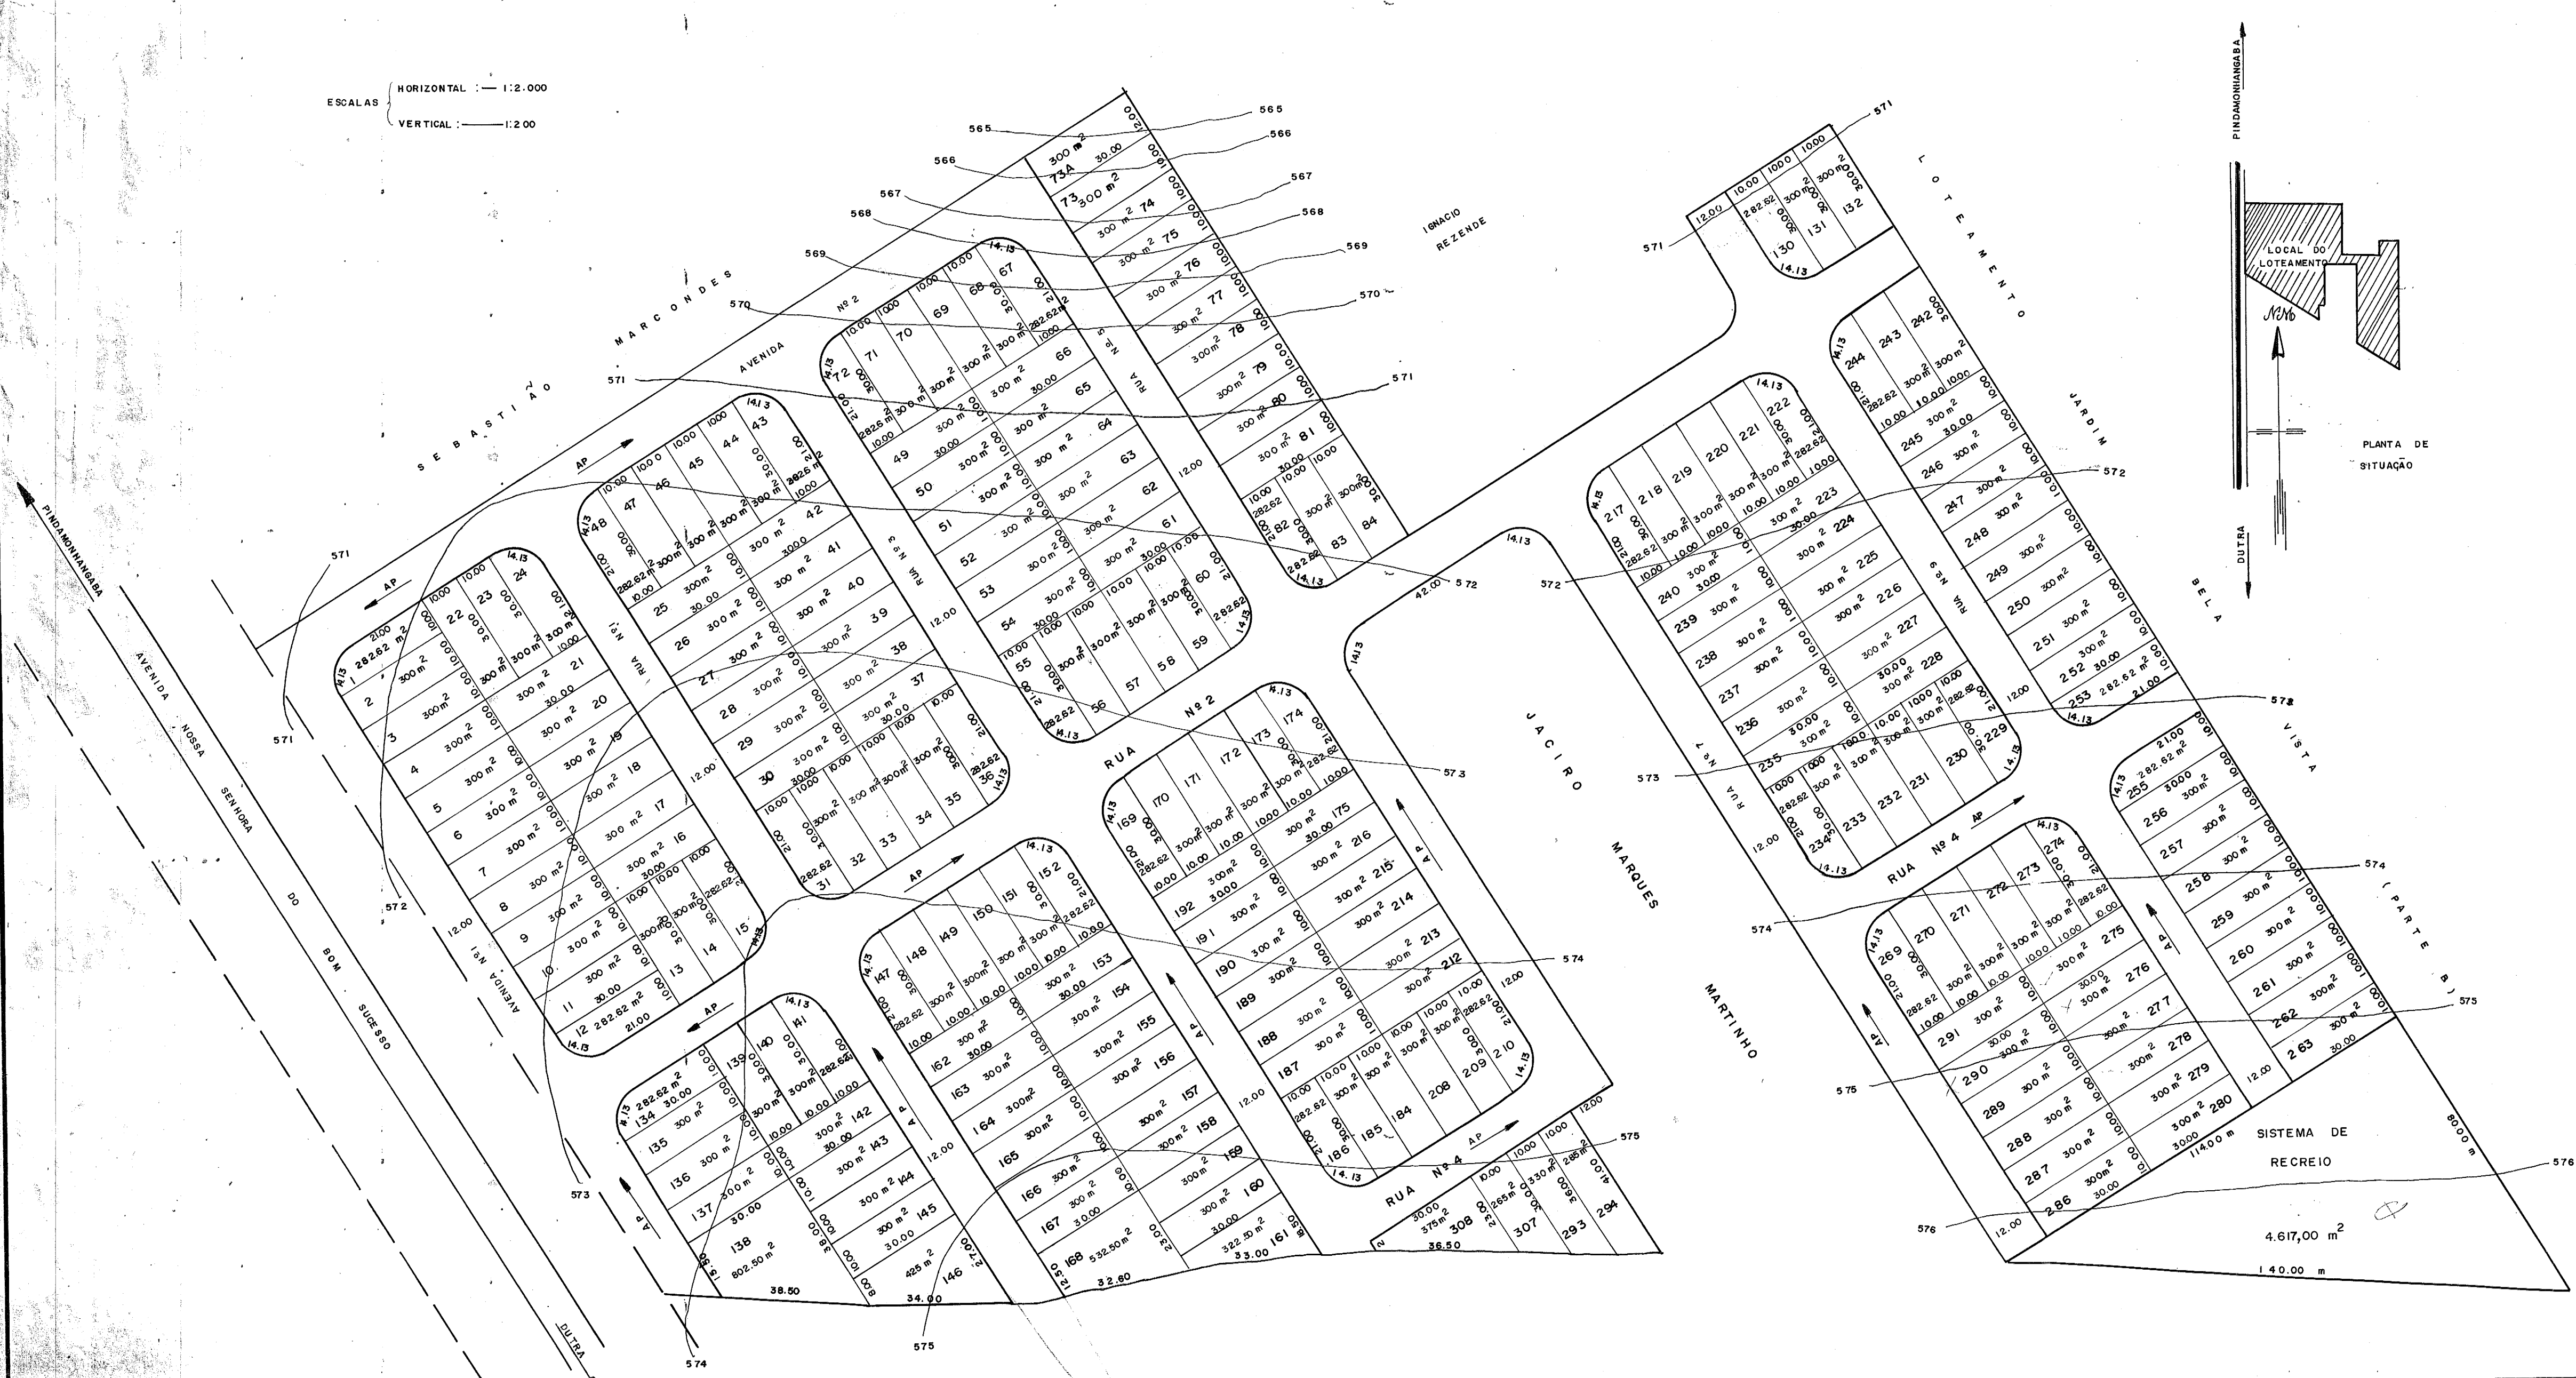

PROJETO COMPLETO		FOLHA ÚNICA
LOTEAMENTO BELA VISTA (A)		
BAIRRO DO CAMPO ALEGRE		
PINDAMONHANGABA — SÃO PAULO		
PROPRIEDADE : — MANOEL MARQUES MARTINHO IGNÁCIO REZENDE		
PLANTA DE SITUAÇÃO VER AO LADO	DECLARO QUE A APROVAÇÃO DO PROJETO NÃO IMPLICA NO RECONHECIMENTO POR / PARTE DA PREFEITURA DO DIREITO DE PROPRIEDADE DO TERRENO.	
LOTES	65.370,00 m ²	68,00%
RUAS	26.142,00 m ²	27,20%
SISTEMA DE RECR.	4.617,00 m ²	4,80%
TOTAL	96.129,00 m ²	100,00%

PROJETO COMPLETO — LOTEAMENTO	
PLANTA DO LOTEAMENTO BELA VISTA (A) PROPRIETÁRIOS — MANOEL MARQUES MARTINHO IGNÁCIO REZENDE BAIRRO DO CAMPO ALEGRE PINDAMONHANGABA — SÃO PAULO ESCALA 1:100	
PREFEITURA MUNICIPAL DE PINDAMONHANGABA ESTADO DE SÃO PAULO ASSESSORIA DE PLANEJAMENTO ASSESSOR — PAULO DE ANDRADE COORDENAÇÃO E DESENVOLVIMENTO ADMINISTRATIVO — GERALDO ALCKIMIN FILHO	
PROJETO	DESENHO
ANA ROSA	VISTO
ESCALA	DATA
1:1000	20/05/80