
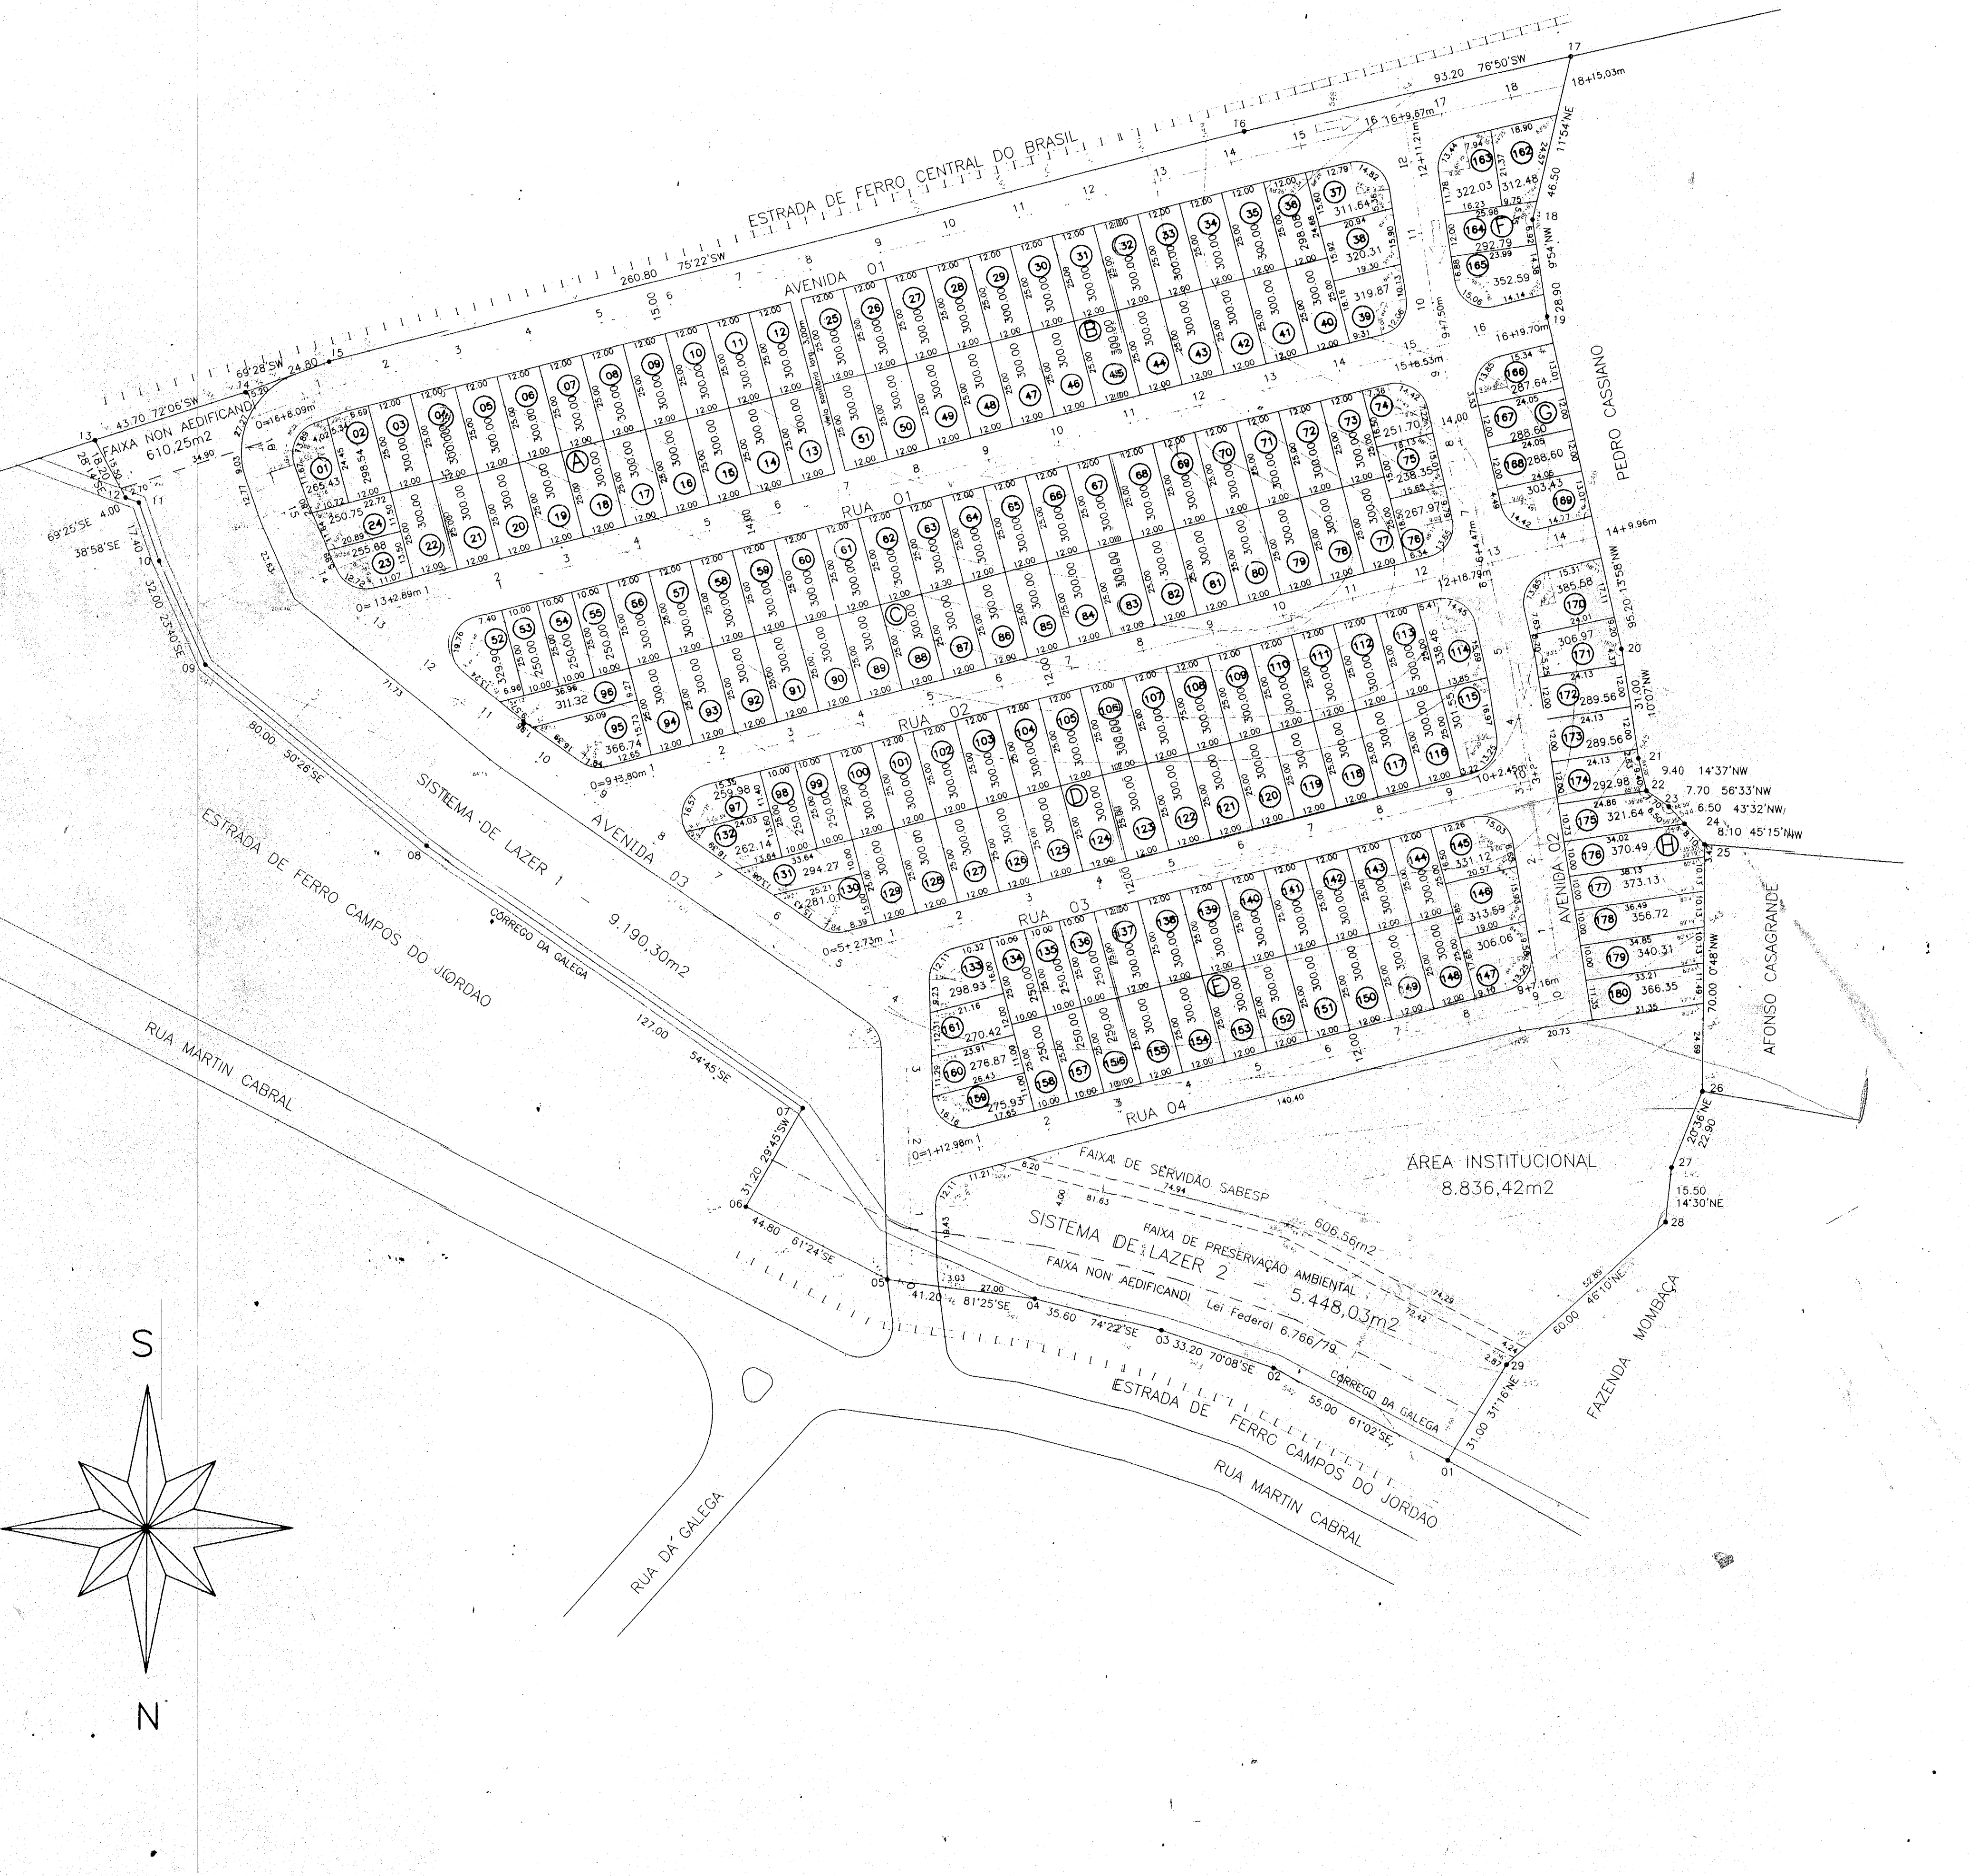


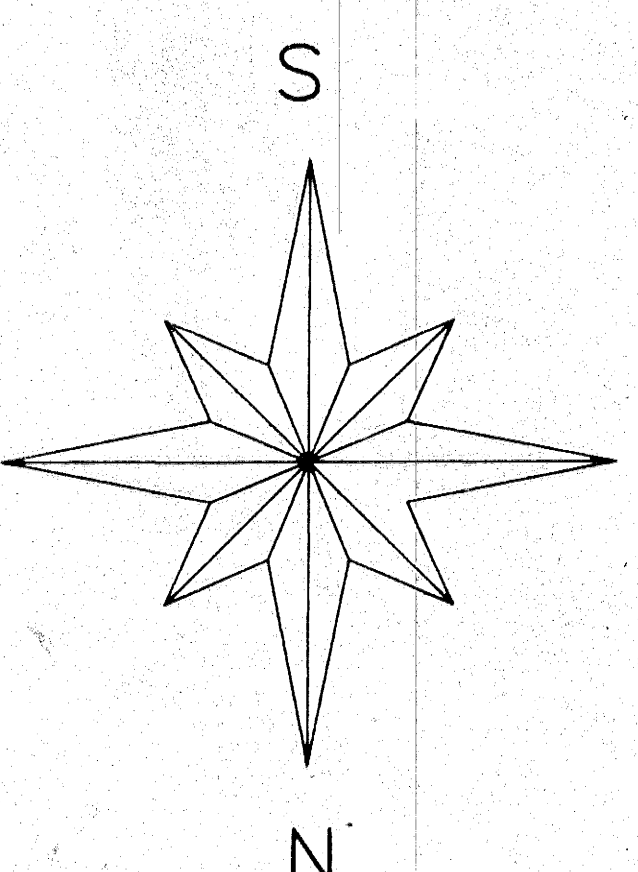

QUADRA	Nº DE LOTES	ÁREA
A	24	7.070,40
B	27	8.149,90
C	45	13.315,98
D	36	10.637,41
E	29	8.372,92
F	04	1.279,89
G	04	1.168,27
H	11	3.693,29
TOTAL	180	53.688,06

PROJETO DE LOTEAMENTO		FOLHA 01/03
TÍTULO: SISTEMA VIÁRIO, QUADRAS E LOTES 3 225		
DENOMINAÇÃO: RESIDENCIAL CAMPO BELO		
PROPRIETÁRIOS: Francisco Bicudo de Mello Oliveira e outros		
LOCAL: Área Remanescente da Chácara Galega com acesso pela Rua Martin Cabral através da travessia de nível da E.F.C.J. Bairro da Galega - Pindamonhangaba - S.P.		
ESCALA: 1:1.000 / 1:100		
SITUAÇÃO S/ ESCALA 		Declaro que a aprovação do projeto não implica no reconhecimento por parte da Prefeitura do direito de propriedade do terreno. PROPRIETÁRIOS:
ÁREAS: Área dos lotes.....53.688,06m2 51,88% Área sistema viário.....25.110,38m2 24,26% Área Institucional.....8.836,42m2 8,54% Área Sistema lazer.....14.638,33m2 14,14% Faixa não edificandi.....610,25m2 0,59% Faixa de serviço.....606,56m2 0,59% ÁREA TOTAL.....103.490,00m2 100,00%		AUTOR DO PROJETO ANTÔNIO DE WASCNCELOS engenheiro civil CREA 0600077056 A.R.T. 060007705698 RESPONSÁVEL TÉCNICO ANTÔNIO DE WASCNCELOS engenheiro civil CREA 0600077056 A.R.T. 060007705698
		PREFEITURA MUNICIPAL DE PINDAMONHANGABA DEPARTAMENTO DE PLANEJAMENTO 16/03/1995 APROVADO RUBEN DOZIER RIBEIRO ENGENHEIRO DE PLANEJAMENTO CREA 0600077056 ALVARÁ Nº 113/95 PROCESSO Nº 113/95

Lot. 113 600 457