


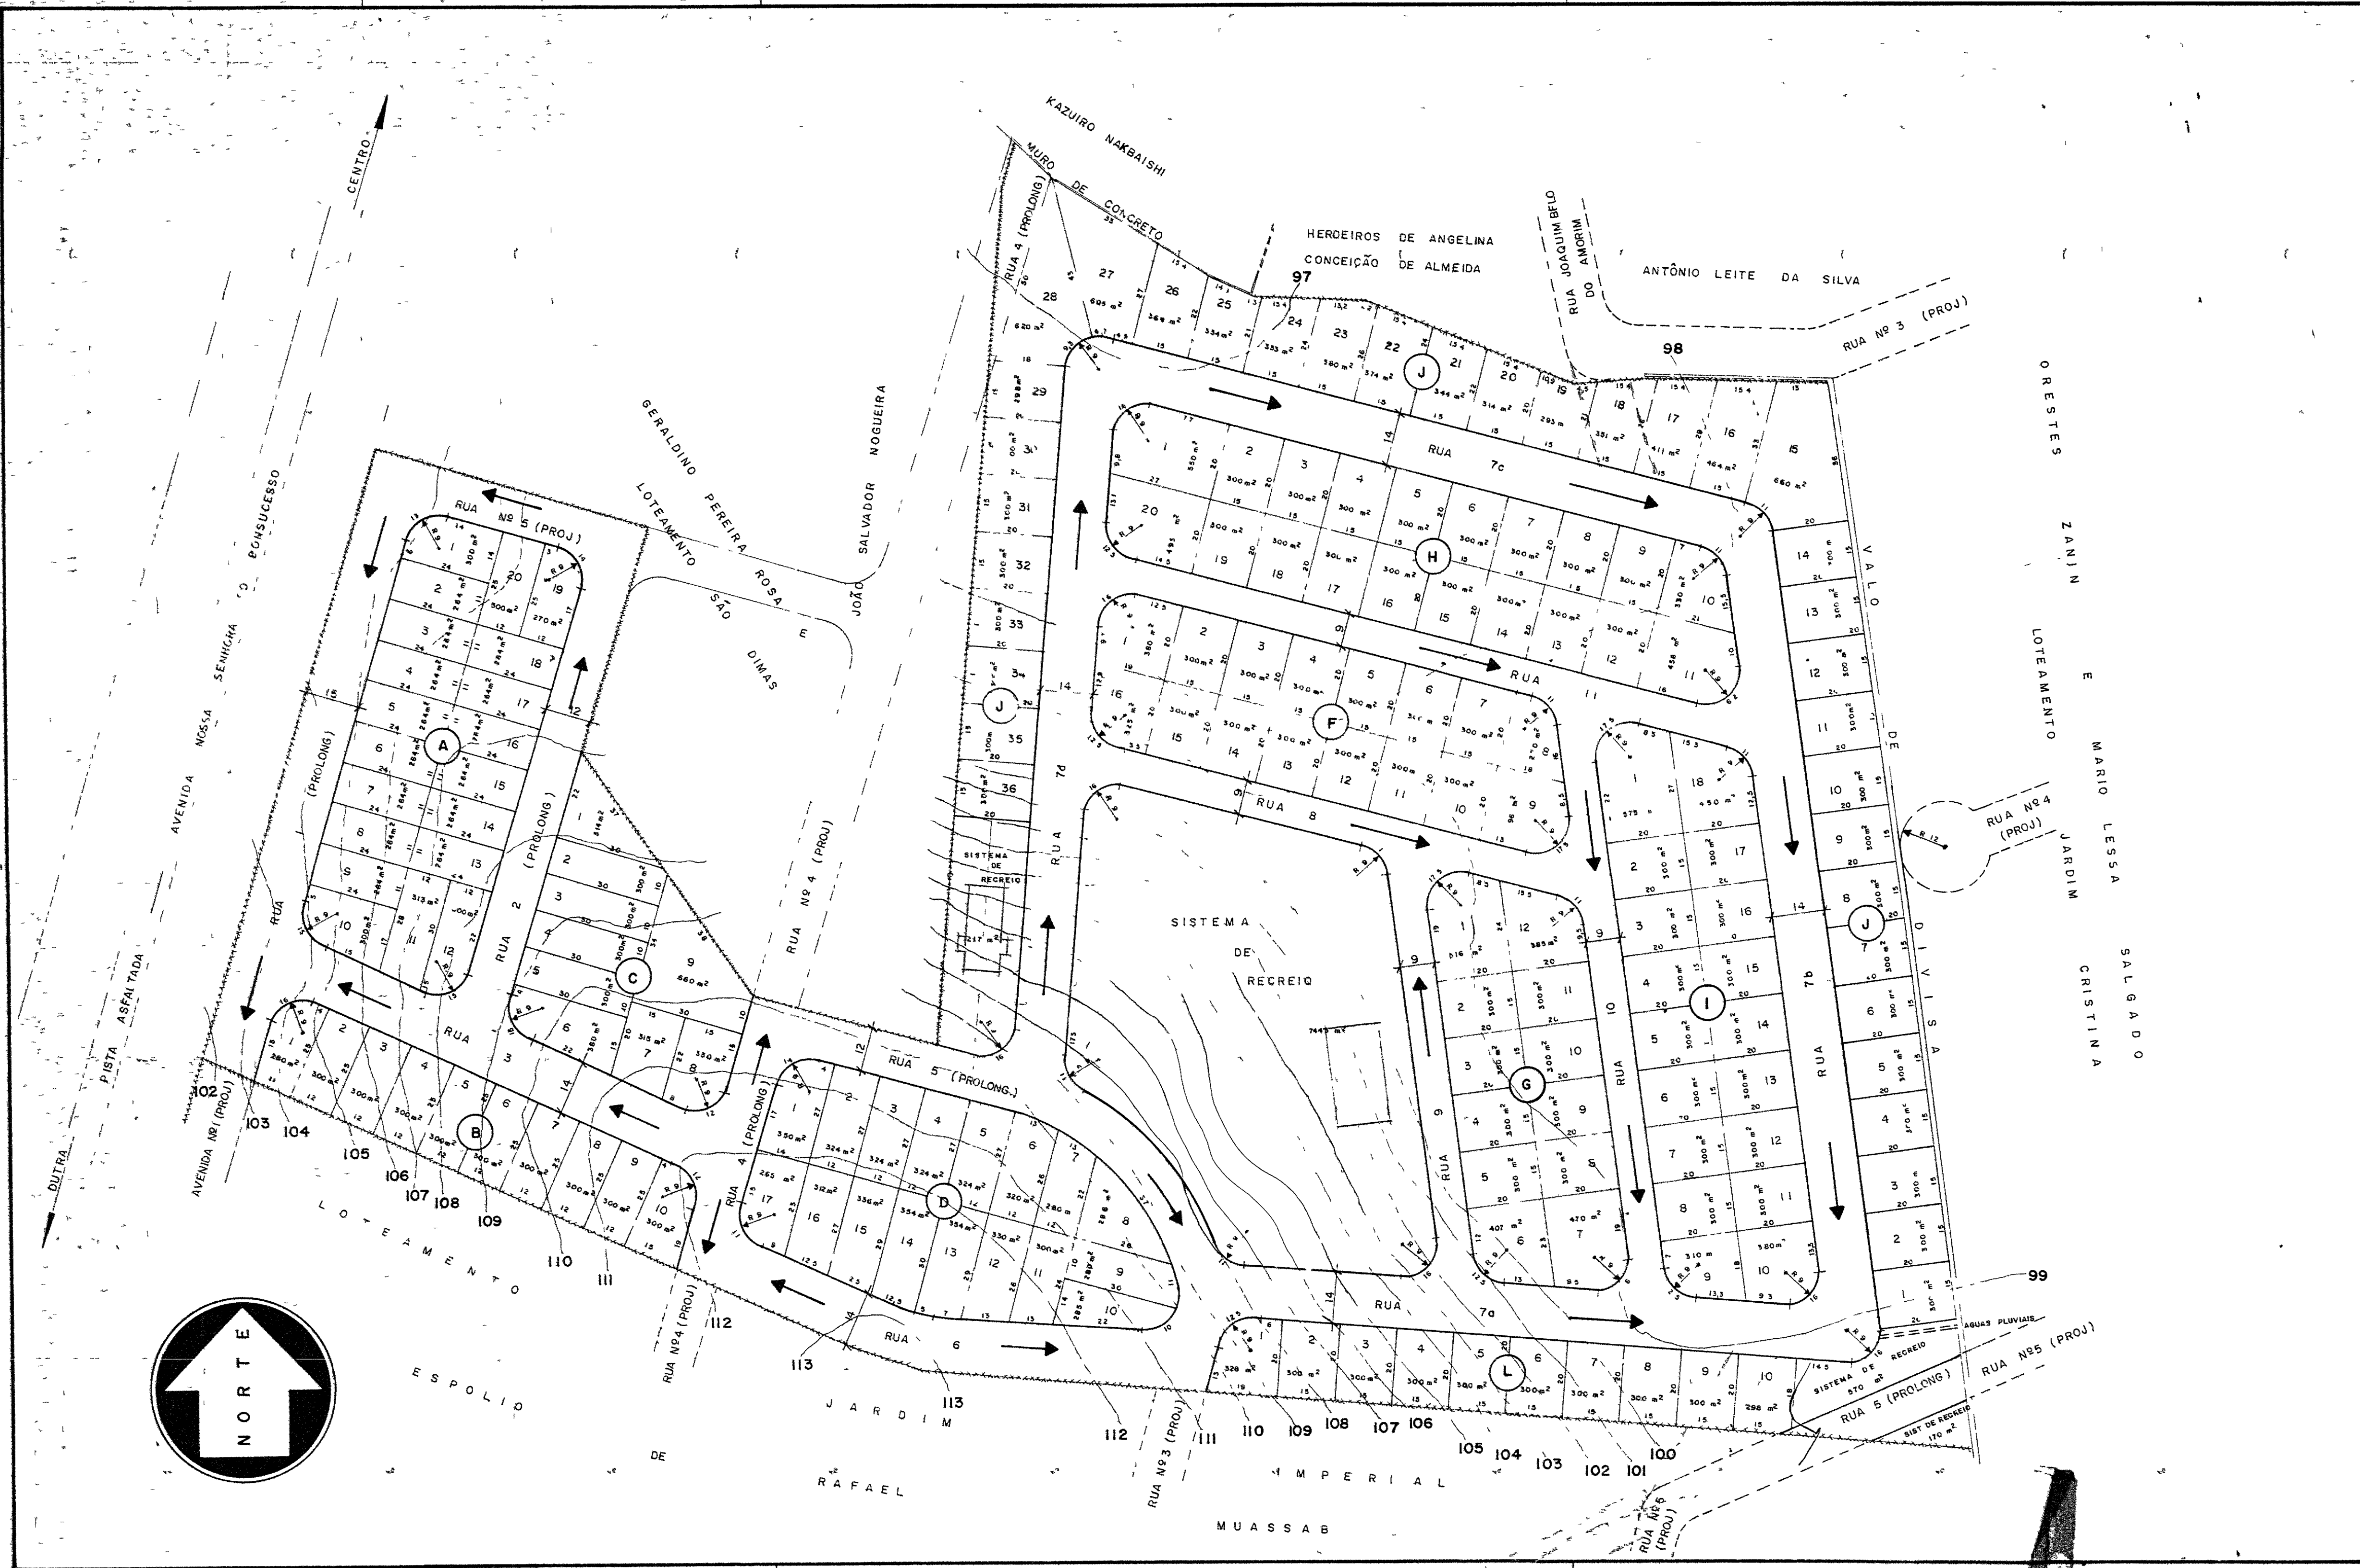


P L A N T A FOLHA Nº 1

RESIDENCIAL

OURO VERDE

PROPRIETÁRIA **F A B R I L A R**
COMERCIO E INDÚSTRIA DE CONSTRUÇÕES LTDA

LOCAL PINDAMONHANGABA ESCALA 1:1000

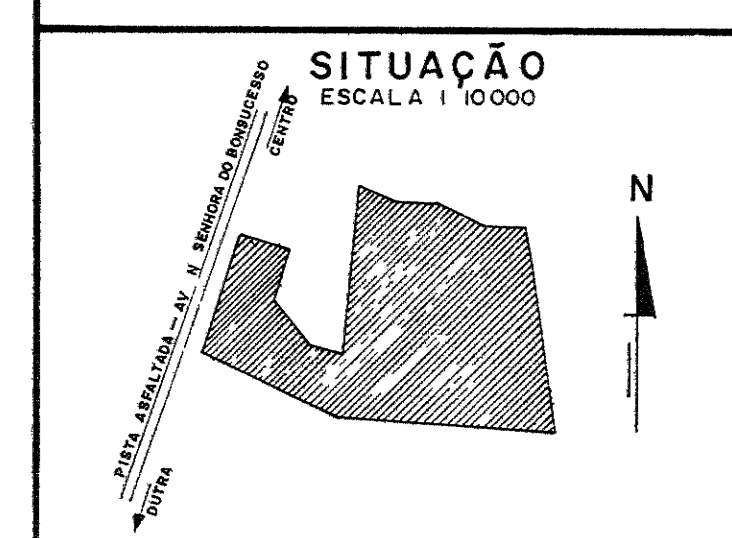

ÁREAS

LOTES	55 937,00 m²	60%
RUAS	28 644,00 m²	30%
SISTEMA DE RECREIO	9 400,00 m²	10%
TOTAL	93 981,00 m²	100%