


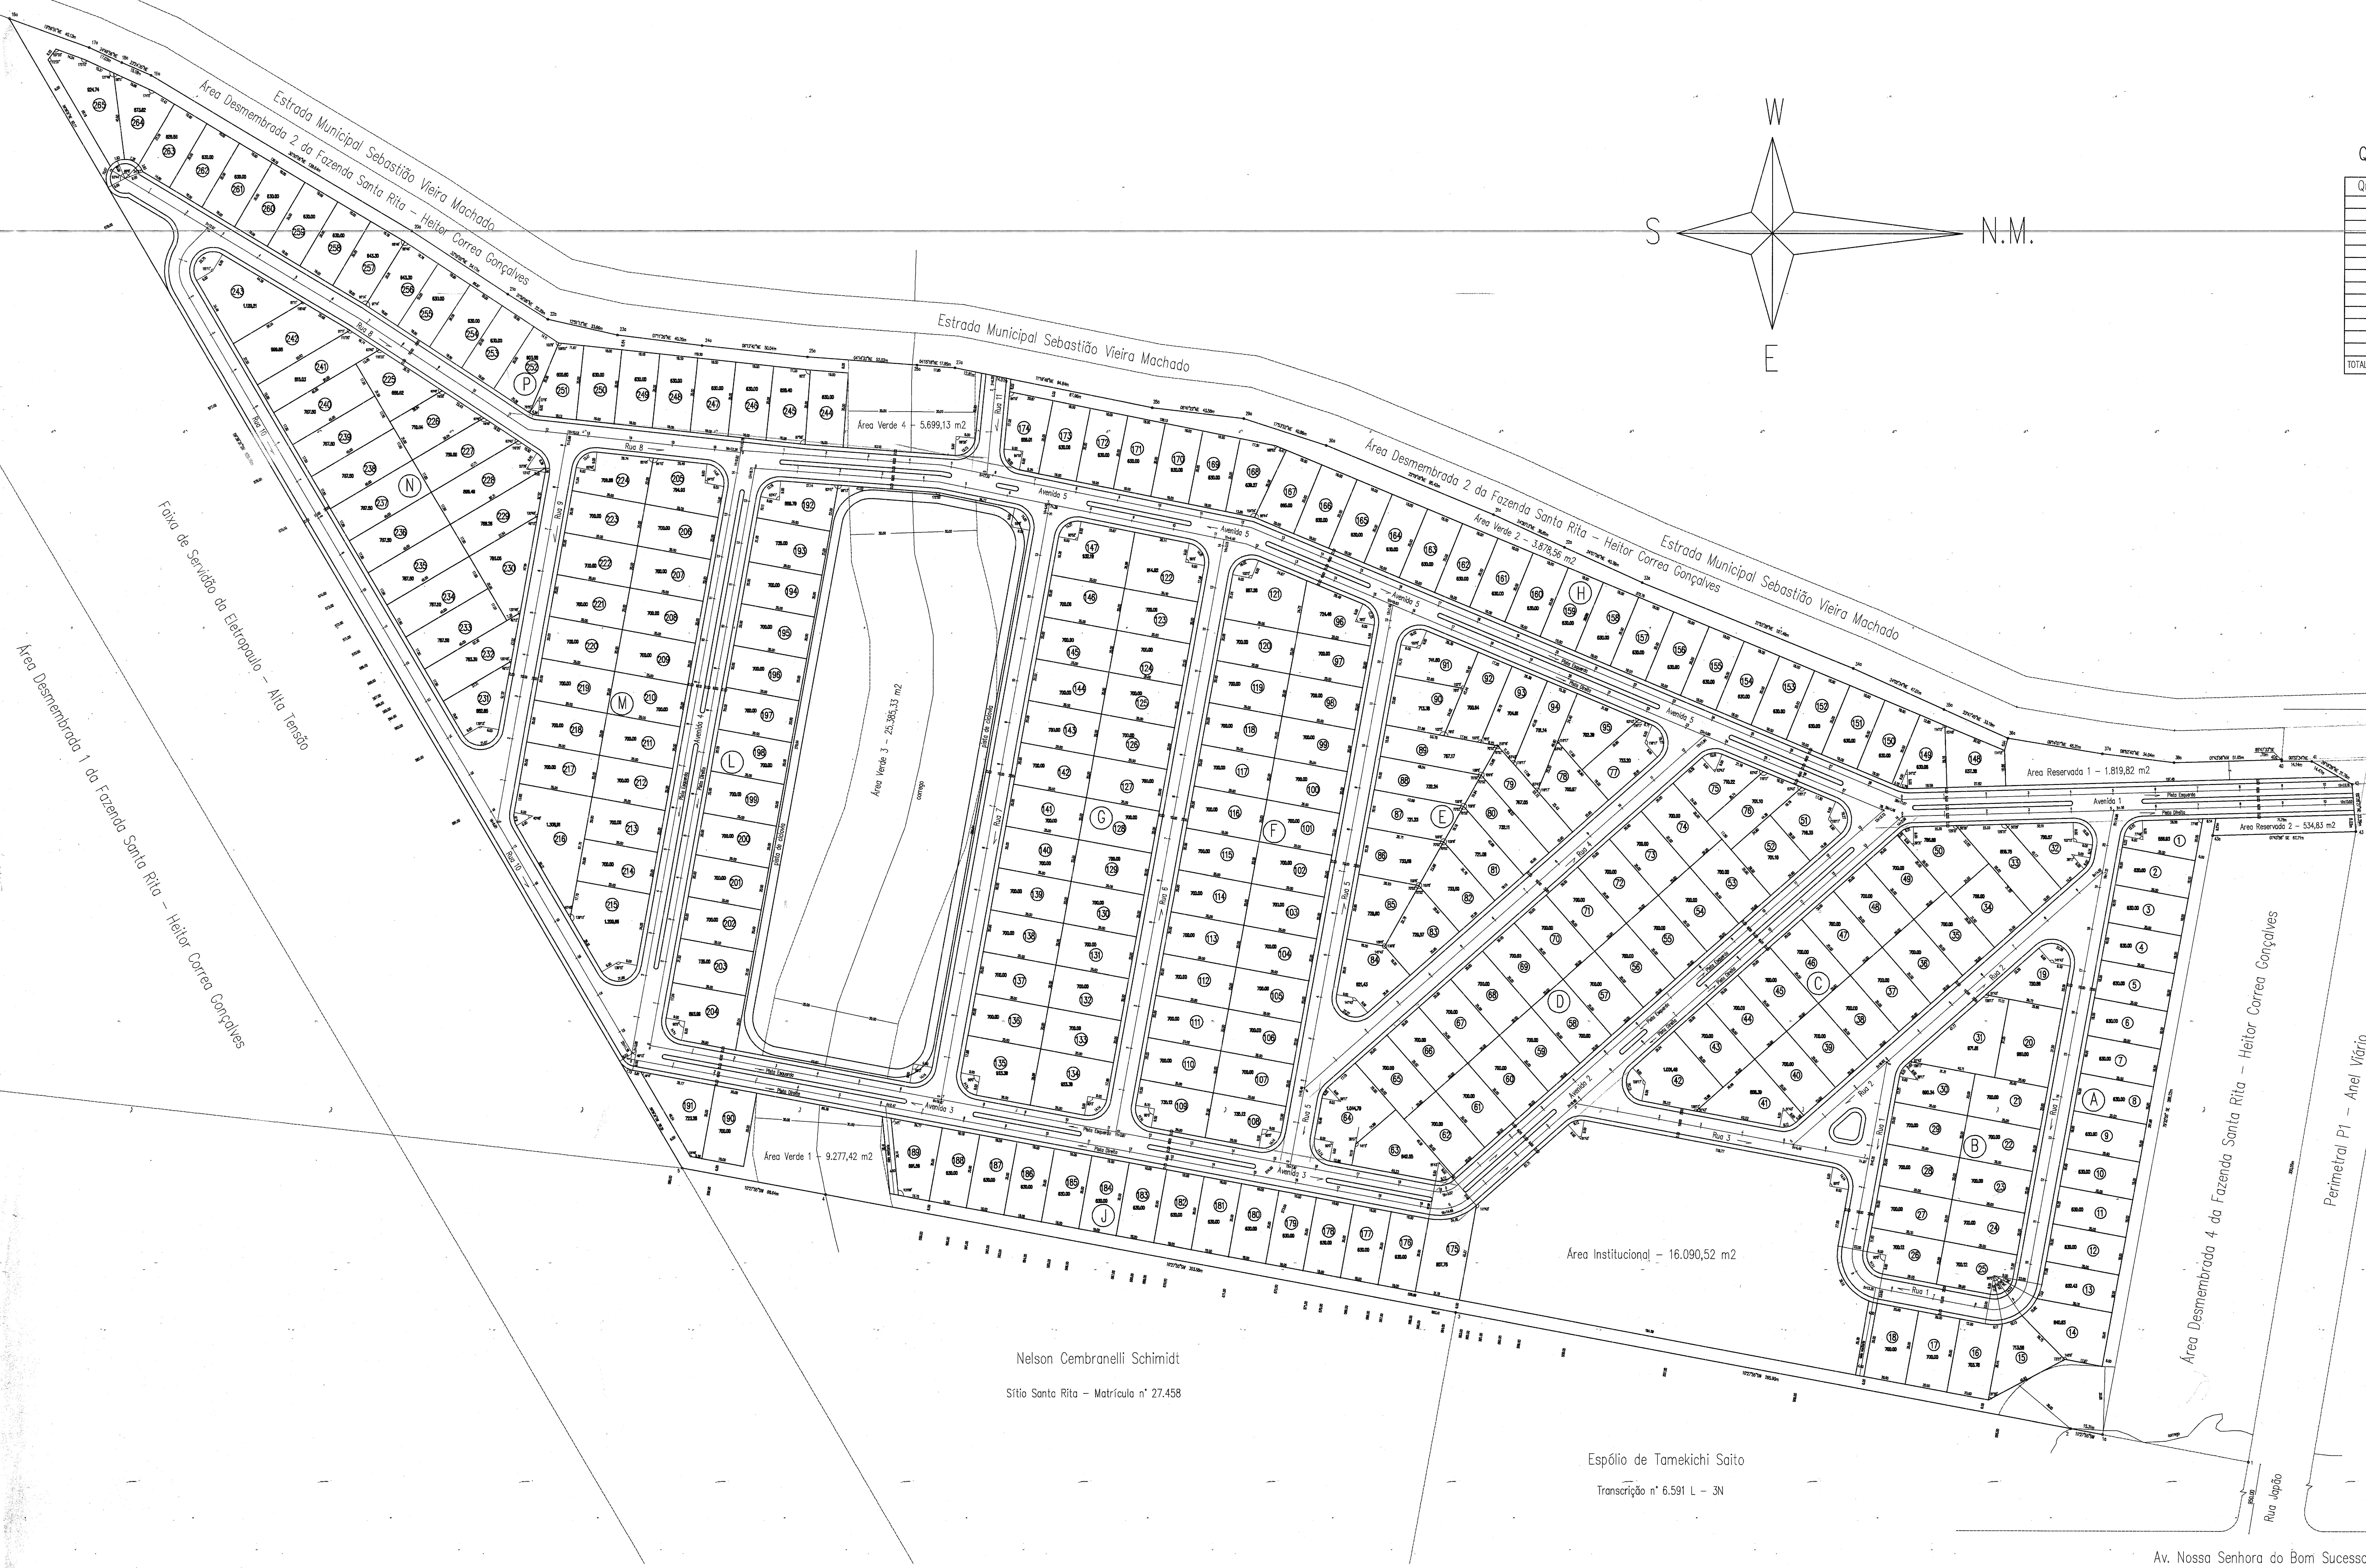

Quadra	Número de Lotes	Área da Quadra
A	18	11.779,55m ²
B	13	9.643,75m ²
C	19	16.360,05m ²
D	20	18.716,53m ²
E	19	13.876,80m ²
F	26	18.561,96m ²
G	26	19.093,63m ²
H	27	17.087,72m ²
J	17	11.112,60m ²
L	15	9.333,78m ²
M	20	15.223,36m ²
N	19	15.300,08m ²
P	22	14.164,10m ²
TOTAL - 13	265	187.973,23m ²

Projeto de Loteamento

folha

3/6

assunto: **Projeto Urbanístico**

denominação: **Loteamento Residencial "Colonial Village"**

proprietário: **Heitor Correa Gonçalves**

local: área Desmembrada 3 da Fazenda Santa Rita - Estrada Municipal Sapotanga Vião Machado com a Perimetral P1 - Bairro do Socorro - Pindamonhangaba - SP

Registrado sob a matrícula nº31.372 e cadastrado no INCRA sob nºE35.120.004.901-1

data: agosto/97

escala: 1:1000

Situação sem escala:

Diagrama de situação sem escala. O loteamento está localizado na zona urbana, limitado por estradas locais e estaduais. A estrada estadual é a SP-068, e a estrada local é a SP-068/069. O loteamento é limitado por essas estradas e por uma via local denominada 'Rua da Lavoura'.

Declaro que a aprovação do projeto não implica no reconhecimento por parte da Prefeitura do direito de propriedade do terreno.

proprietário

Heitor Correa Gonçalves

autor do projeto

Letícia Maria Fraga Ramos-Mello

arquiteta

Áreas:

Lotas ----- 18.973,35m² = 58,41%

Área Inst. ----- 16.090,52m² = 5,20%

Áreas Verdes ----- 44.240,44m² = 13,75%

Ruas e Av. ----- 71.164,57m² = 22,11%

Áreas reservadas ----- 2.354,85m² = 0,73%

Total ----- 321.833,41m² = 100,00%

CREA 060522340-7 IN-54 ART. 060072404-97 02

responsável técnico

Marcos Freire Gonçalves

engenharia Civil

CREA 060724504-7 IN-54 ART. 060072404-97 02

Aprovação: