
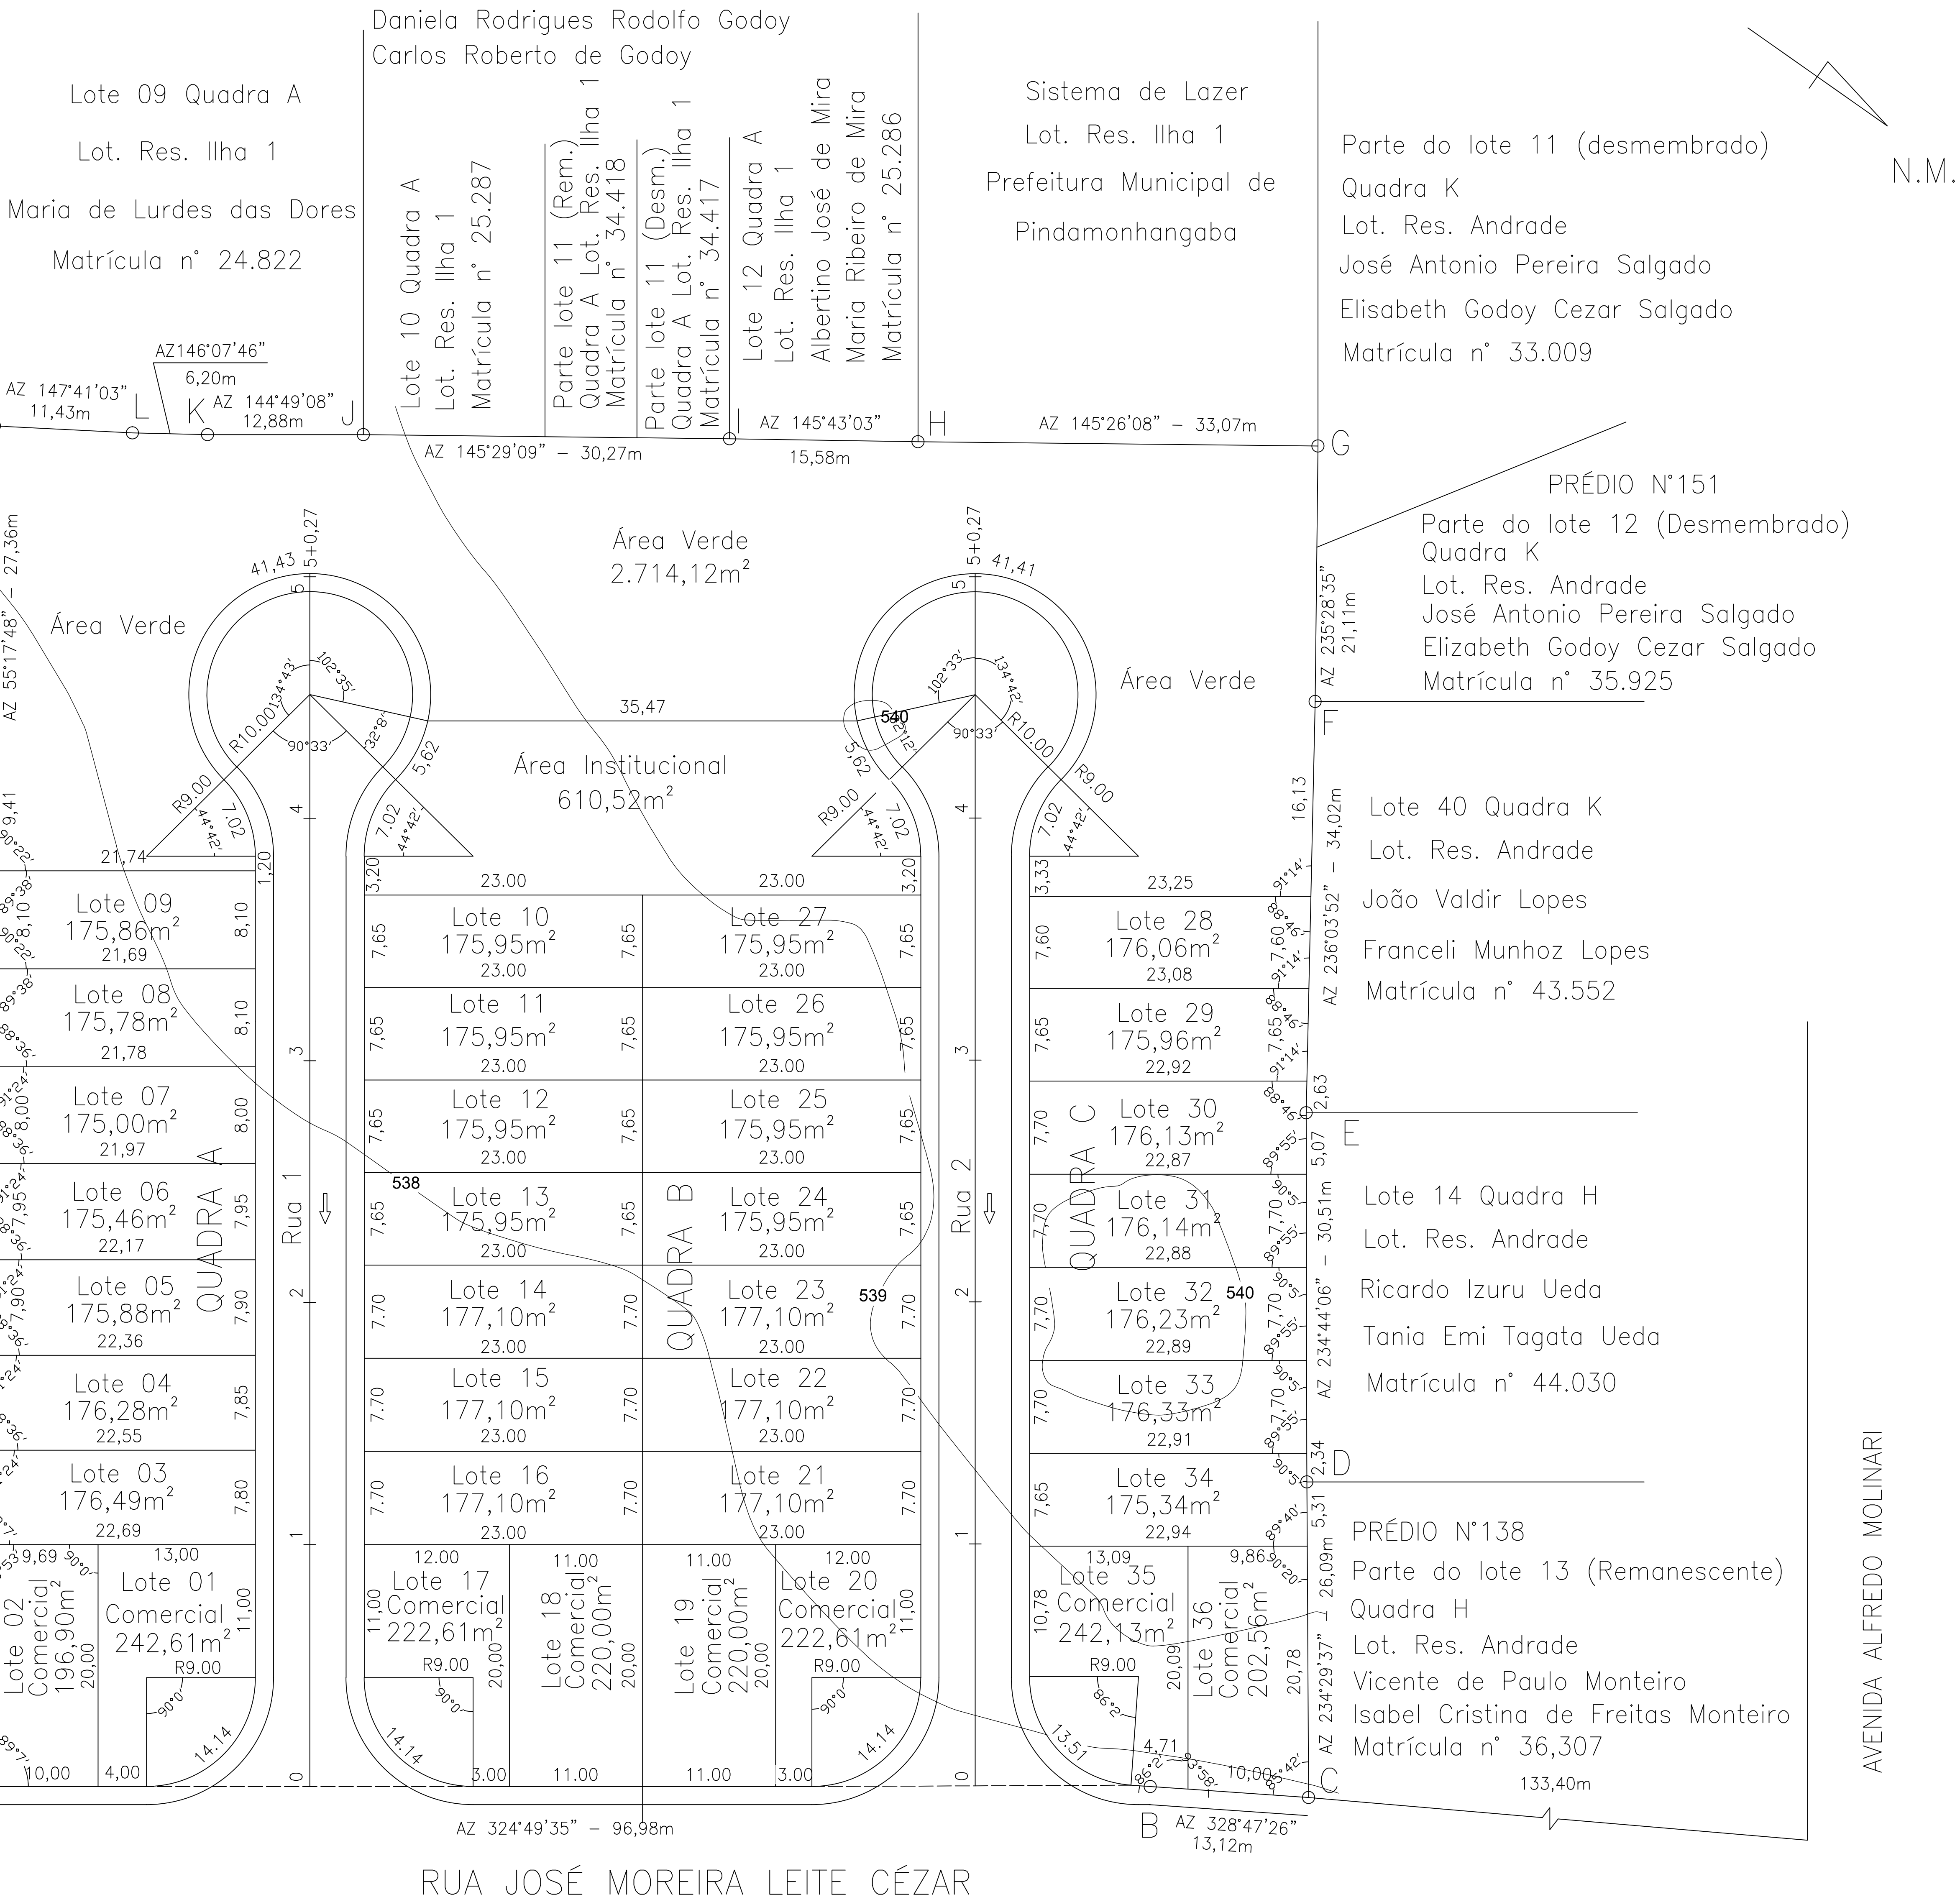


Detalhe ruas sem saída

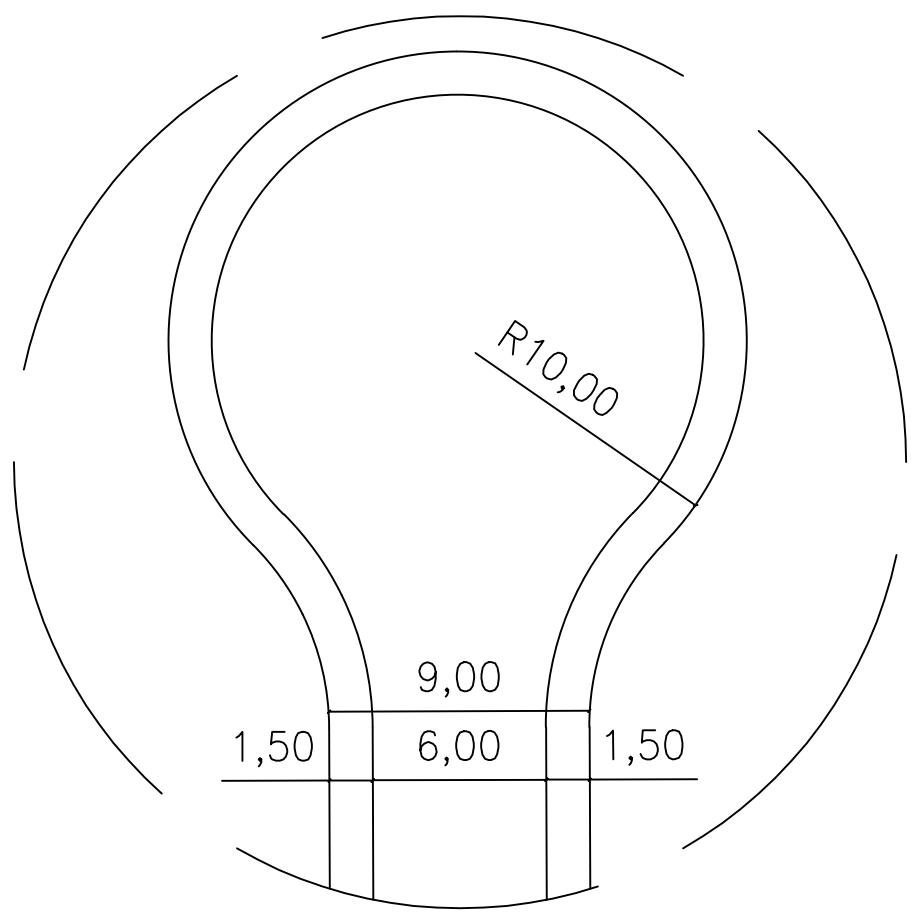

QUADRAS:

QUADRA A – 09 LOTES – 1.676,88m²

QUADRA B – 18 LOTES – 3.355,42m²

QUADRA C – 09 LOTES – 1.670,26m²

TOTAL – 36 LOTES – 6.702,56m²

PROJETO URBANÍSTICO

FOLHA ÚNICA

assunto: Lot. Residencial e Comercial Alessandra

proprietário: JOSÉ ANDRADE

local: Rua José Moreira Leite Cézar – Área Remanescente do Residencial Andrade – Pindamonhangaba – SP

data: 05/02/2009

escala: 1:500

Situação sem escala:

ÁREAS:

Área dos Lotes (36)	6.702,56m2	55,00%
Total de área públicas	5.484,08m2	45,00%
Sistema Viário	2.159,44m2	17,72%
Área Institucional	610,52m2	5,01%
Áreas Verdes	2.714,12m2	22,27%
Área Total do Loteamento	12.186,64m2	100,00%

proprietário
José Andrade

autora do projeto
Letícia Maria Fraga Ramos Mello
arquiteta
CREA 0605223407 RCM 541 IM 05336
ART N° 92221220090768568

responsável técnico
Nobuhiro Ushiwata
engenheiro civil CREA 0600554385
ART N° 92221220090550119

A pré-aprovação está vinculada a Certidão de Conformidade n°007/2009 – DPL, Processo n°8.868/2009.