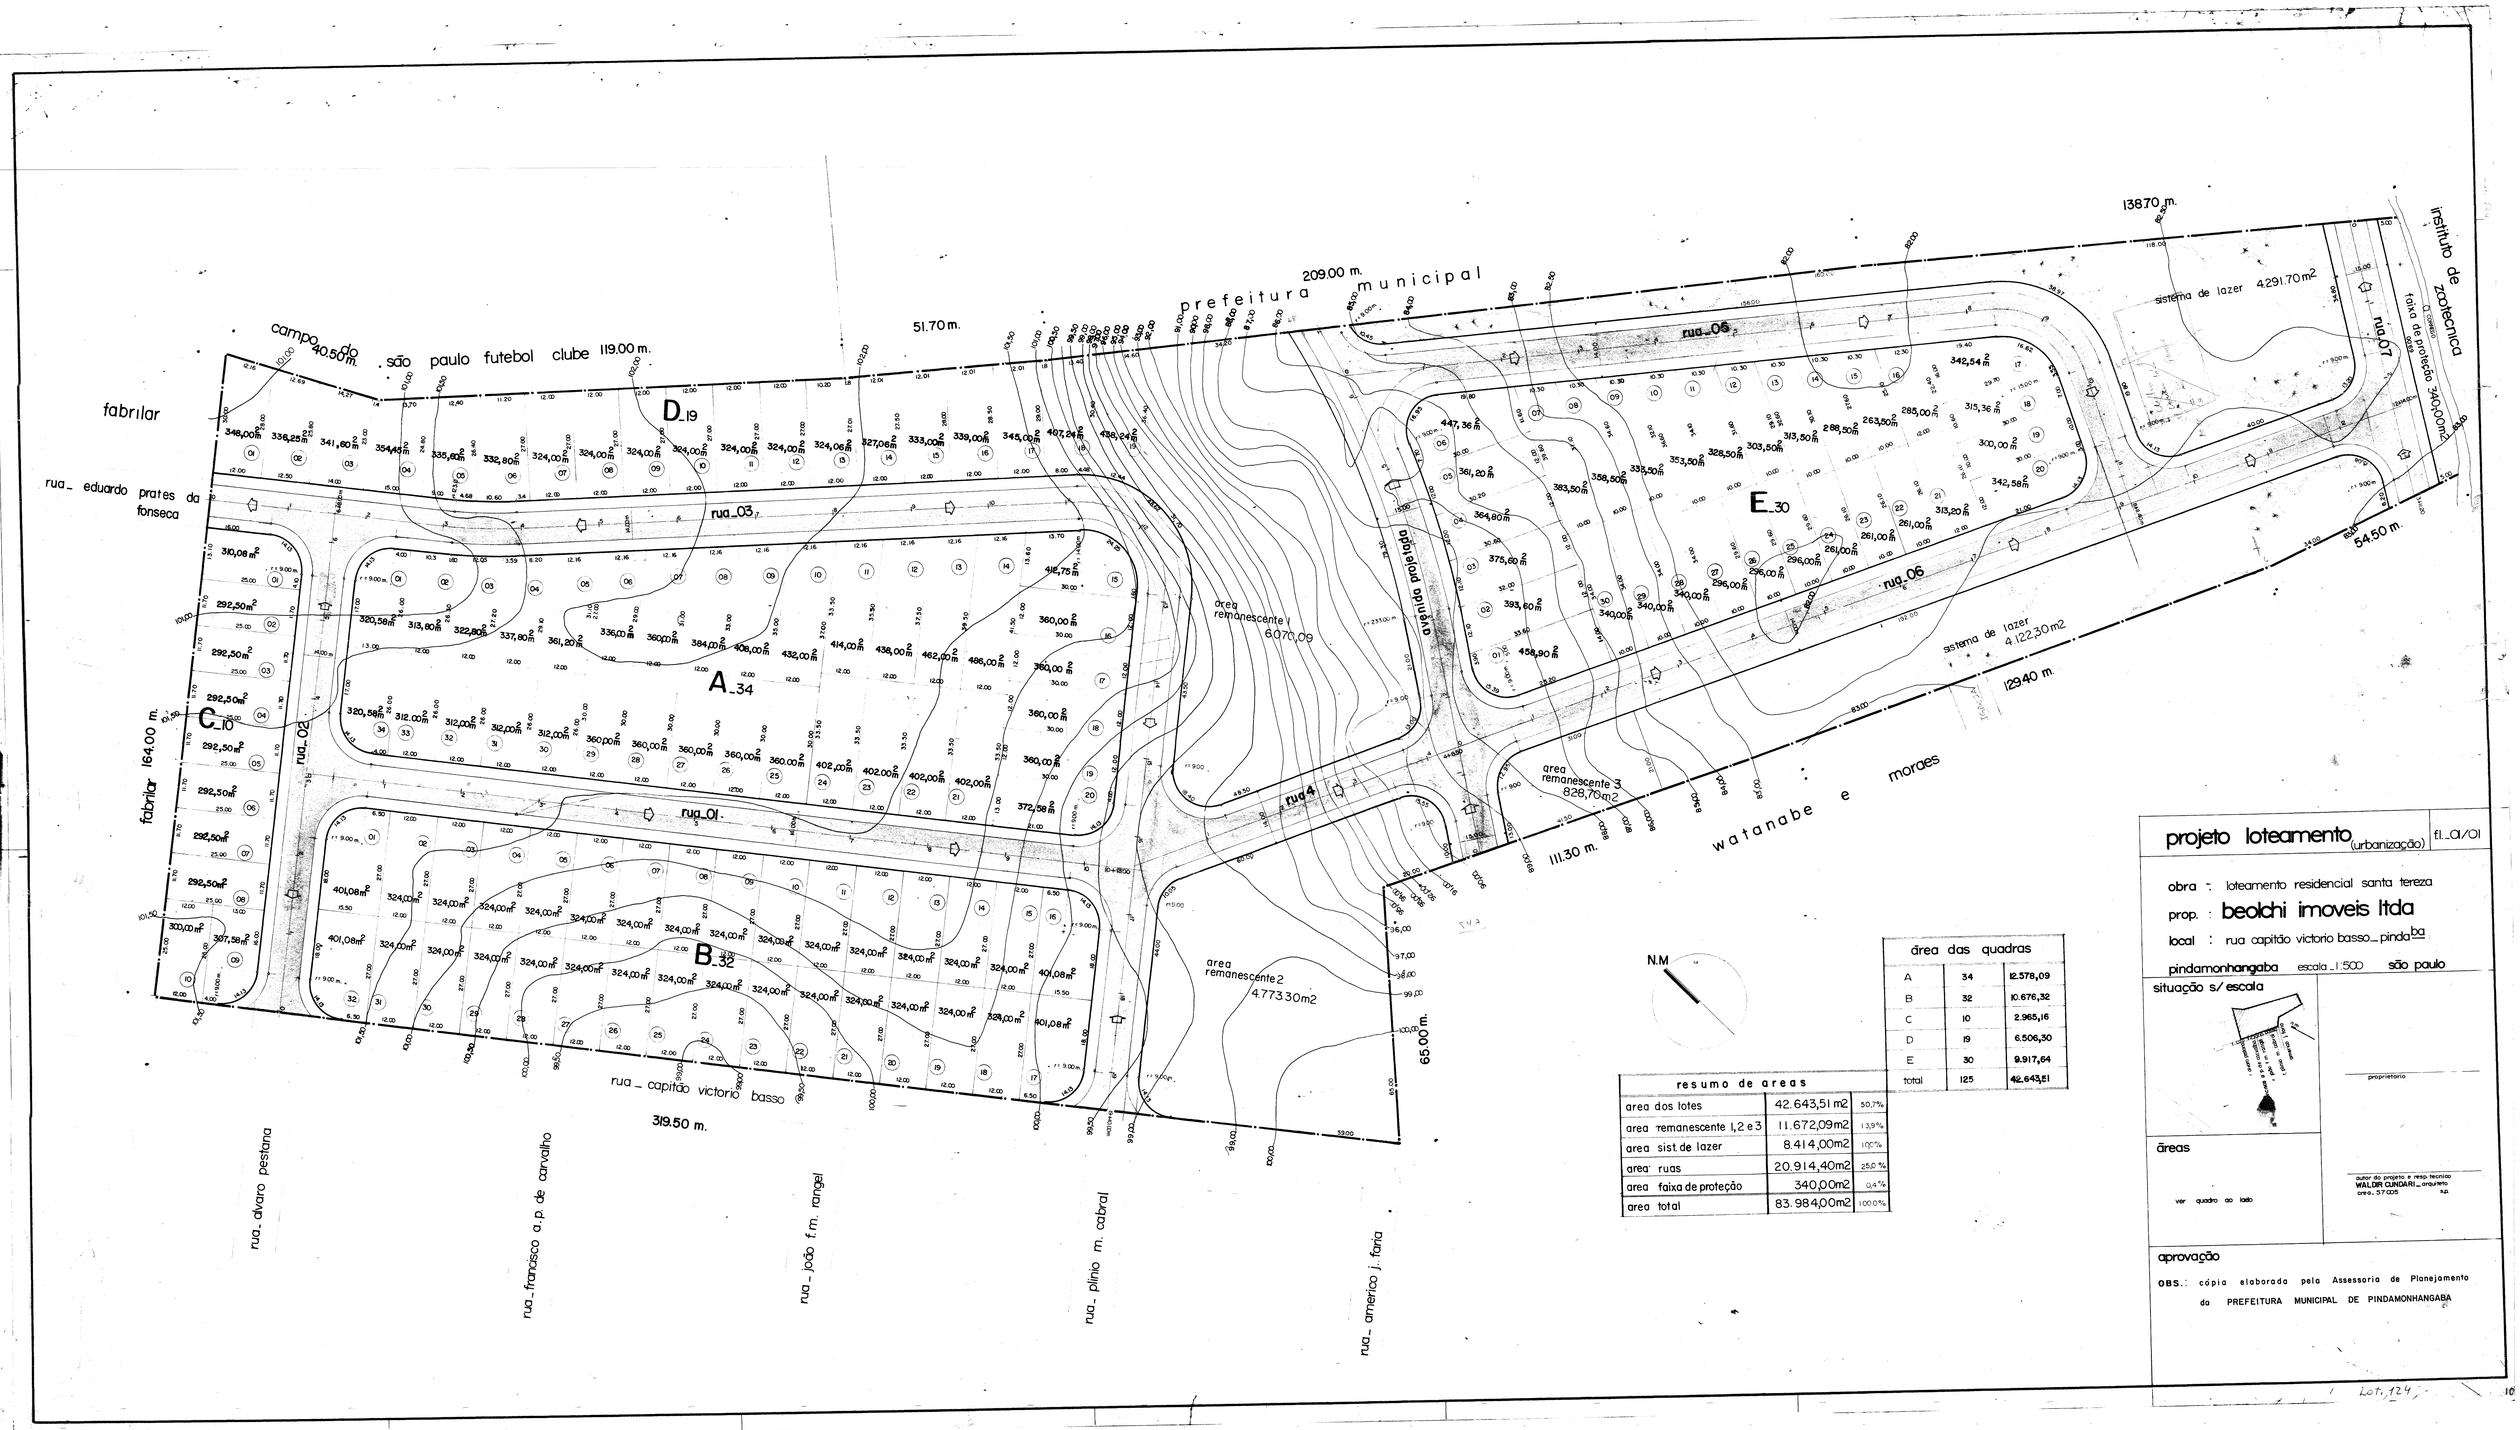

resumo de areas		
area dos lotes	42.643,51 m2	50,7%
area remanescente 1,2 e 3	11.672,09m2	13,9%
area sist de lazer	8.414,00m2	10,0%
area ruas	20.914,40m2	25,0 %
area faixa de proteção	340,00m2	0,4%
area total	83.984,00m2	100,0%

área das quadras		
A	34	12.578,09
B	32	10.676,32
C	10	2.965,16
D	19	6.506,30
E	30	9.917,64
total	125	42.643,51

projeto loteamento (urbanização)

fl._01/01

obra : loteamento residencial santa tereza

prop. : beolchi imoveis ltda

local : rua capitão victorio basso_ pindaba

pindamonhangaba escala _1:500 são paulo

situação s/ escala

áreas

ver quadro ao lado

proprietario

autor do projeto e resp. tecnico
WALDIR CUNDARI _ arquiteto
crea:_ 57.005
s.p.

aprovação

OBS.: cópia elaborada pela Assessoria de Planejamento da PREFEITURA MUNICIPAL DE PINDAMONHANGABA

Lot. 124