


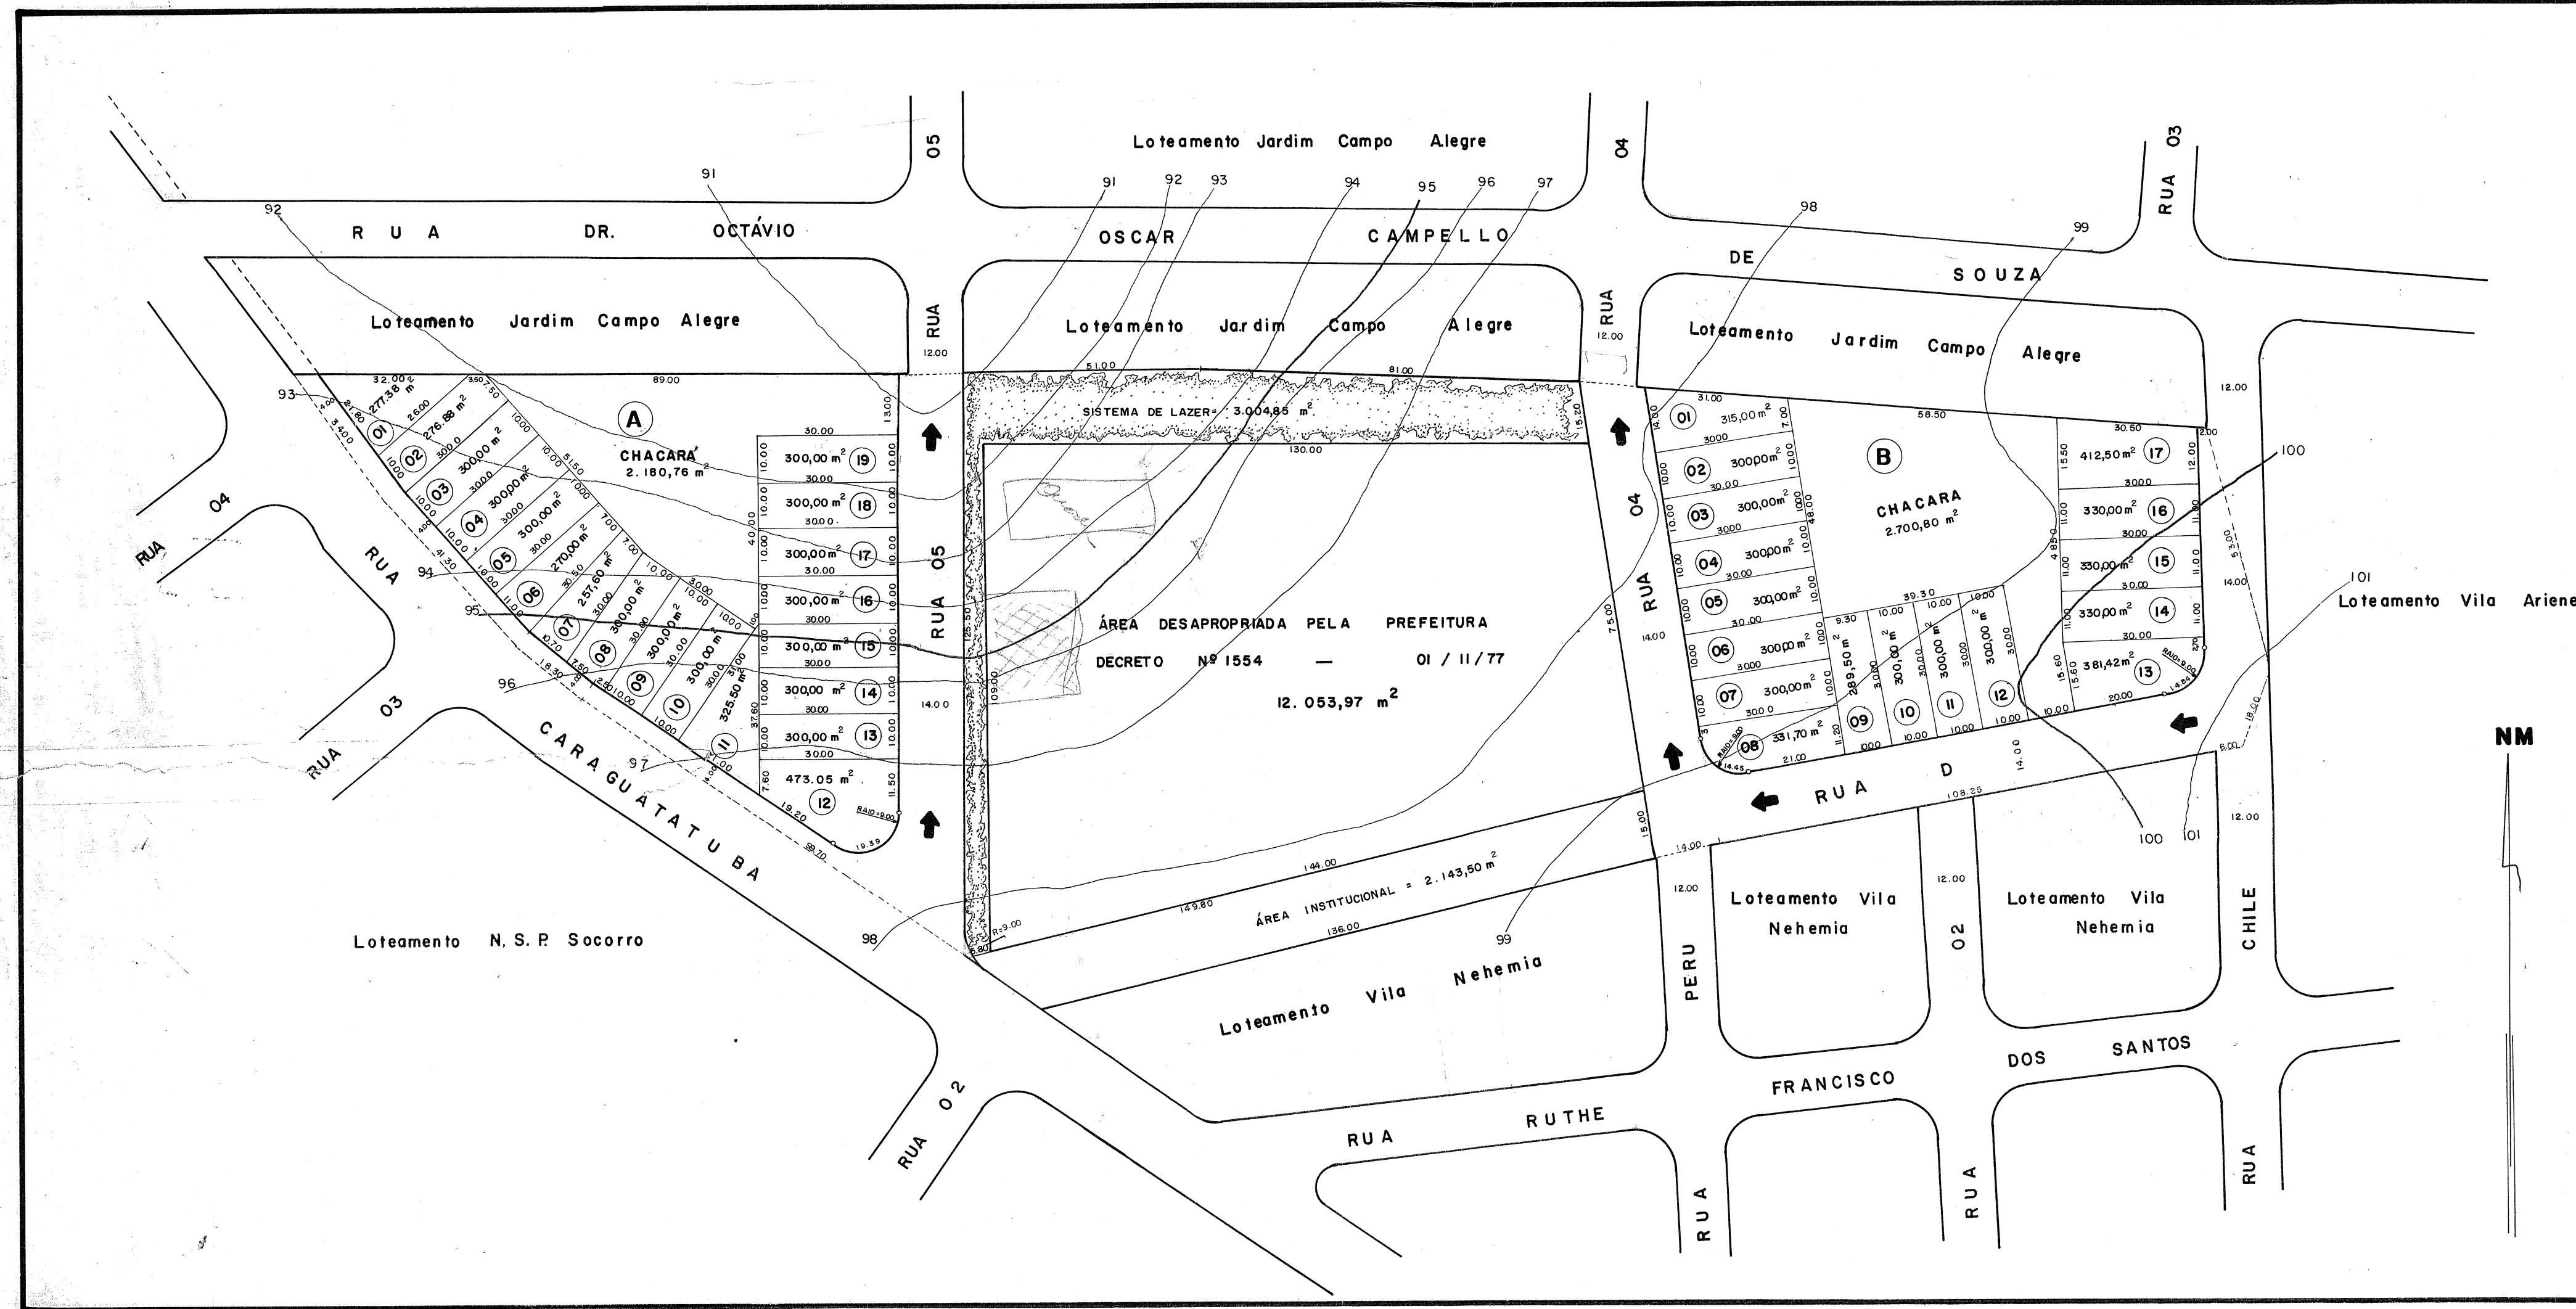

QUADRO GERAL DAS ÁREAS		
ÁREA DOS LOTES E CHÁCARA DA QUADRA "A"	7.961,17 m ²	
ÁREA DOS LOTES E CHÁCARA DA QUADRA "B"	8.120,92 m ²	
PROLONGAMENTO DA RUA 05	1.683,50 m ²	
ALARGAMENTO DA RUA CARAGUATATUBA	757,90 m ²	
PROLONGAMENTO DA RUA 04	1.430,10 m ²	
ABERTURA DA RUA D	1.555,18 m ²	
RETIFICAÇÃO E ALARGAMENTO DA RUA CHILE	606,90 m ²	
SISTEMA DE LAZER	3.004,85 m ²	
ÁREA INSTITUCIONAL	2.143,50 m ²	
ÁREA TOTAL À SER LOTEADA	27.264,02 m ²	

RESUMO DAS ÁREAS		
ÁREA DOS LOTES E CHACARAS	16.082,09 m ²	58,98 %
ÁREA DO SISTEMA VIÁRIO	6.033,58 m ²	22,13 %
SISTEMA DE LAZER	3.004,85 m ²	11,02 %
ÁREA INSTITUCIONAL	2.143,50 m ²	7,87 %
ÁREA LOTEADA	27.264,02 m ²	100,00 %

PROJETO DE ARRUEAMENTO E LOTEAMENTO		FOLHA 01
LOTEAMENTO RESIDENCIAL JARDIM ANNA ROSA		
PROPRIETÁRIO ALEXANDRE MACHADO SALGADO		
LOCAL BAIRRO DO ALTO DO CARDOSO		
CIDADE PINDAMONHANGABA - SÃO PAULO		
SITUAÇÃO 		DECLARO QUE A APROVAÇÃO DO PROJETO NÃO IMPLICA NO RECONHECIMENTO POR PARTE DA PREFEITURA DO DIREITO DE PROPRIEDADE DO TERRENO.
ÁREAS VER QUADROS AO LADO		PROPRIETÁRIO _____
		AUTOR DO PROJETO CLEITON MANFREDINI - ENGENHEIRO CIVIL CREA 41.778 / D PM 261 ART _____
		RESPONSÁVEL TÉCNICO CLEITON MANFREDINI - ENGENHEIRO CIVIL CREA 41.778 / D ART _____ PM _____

LOT. 01