


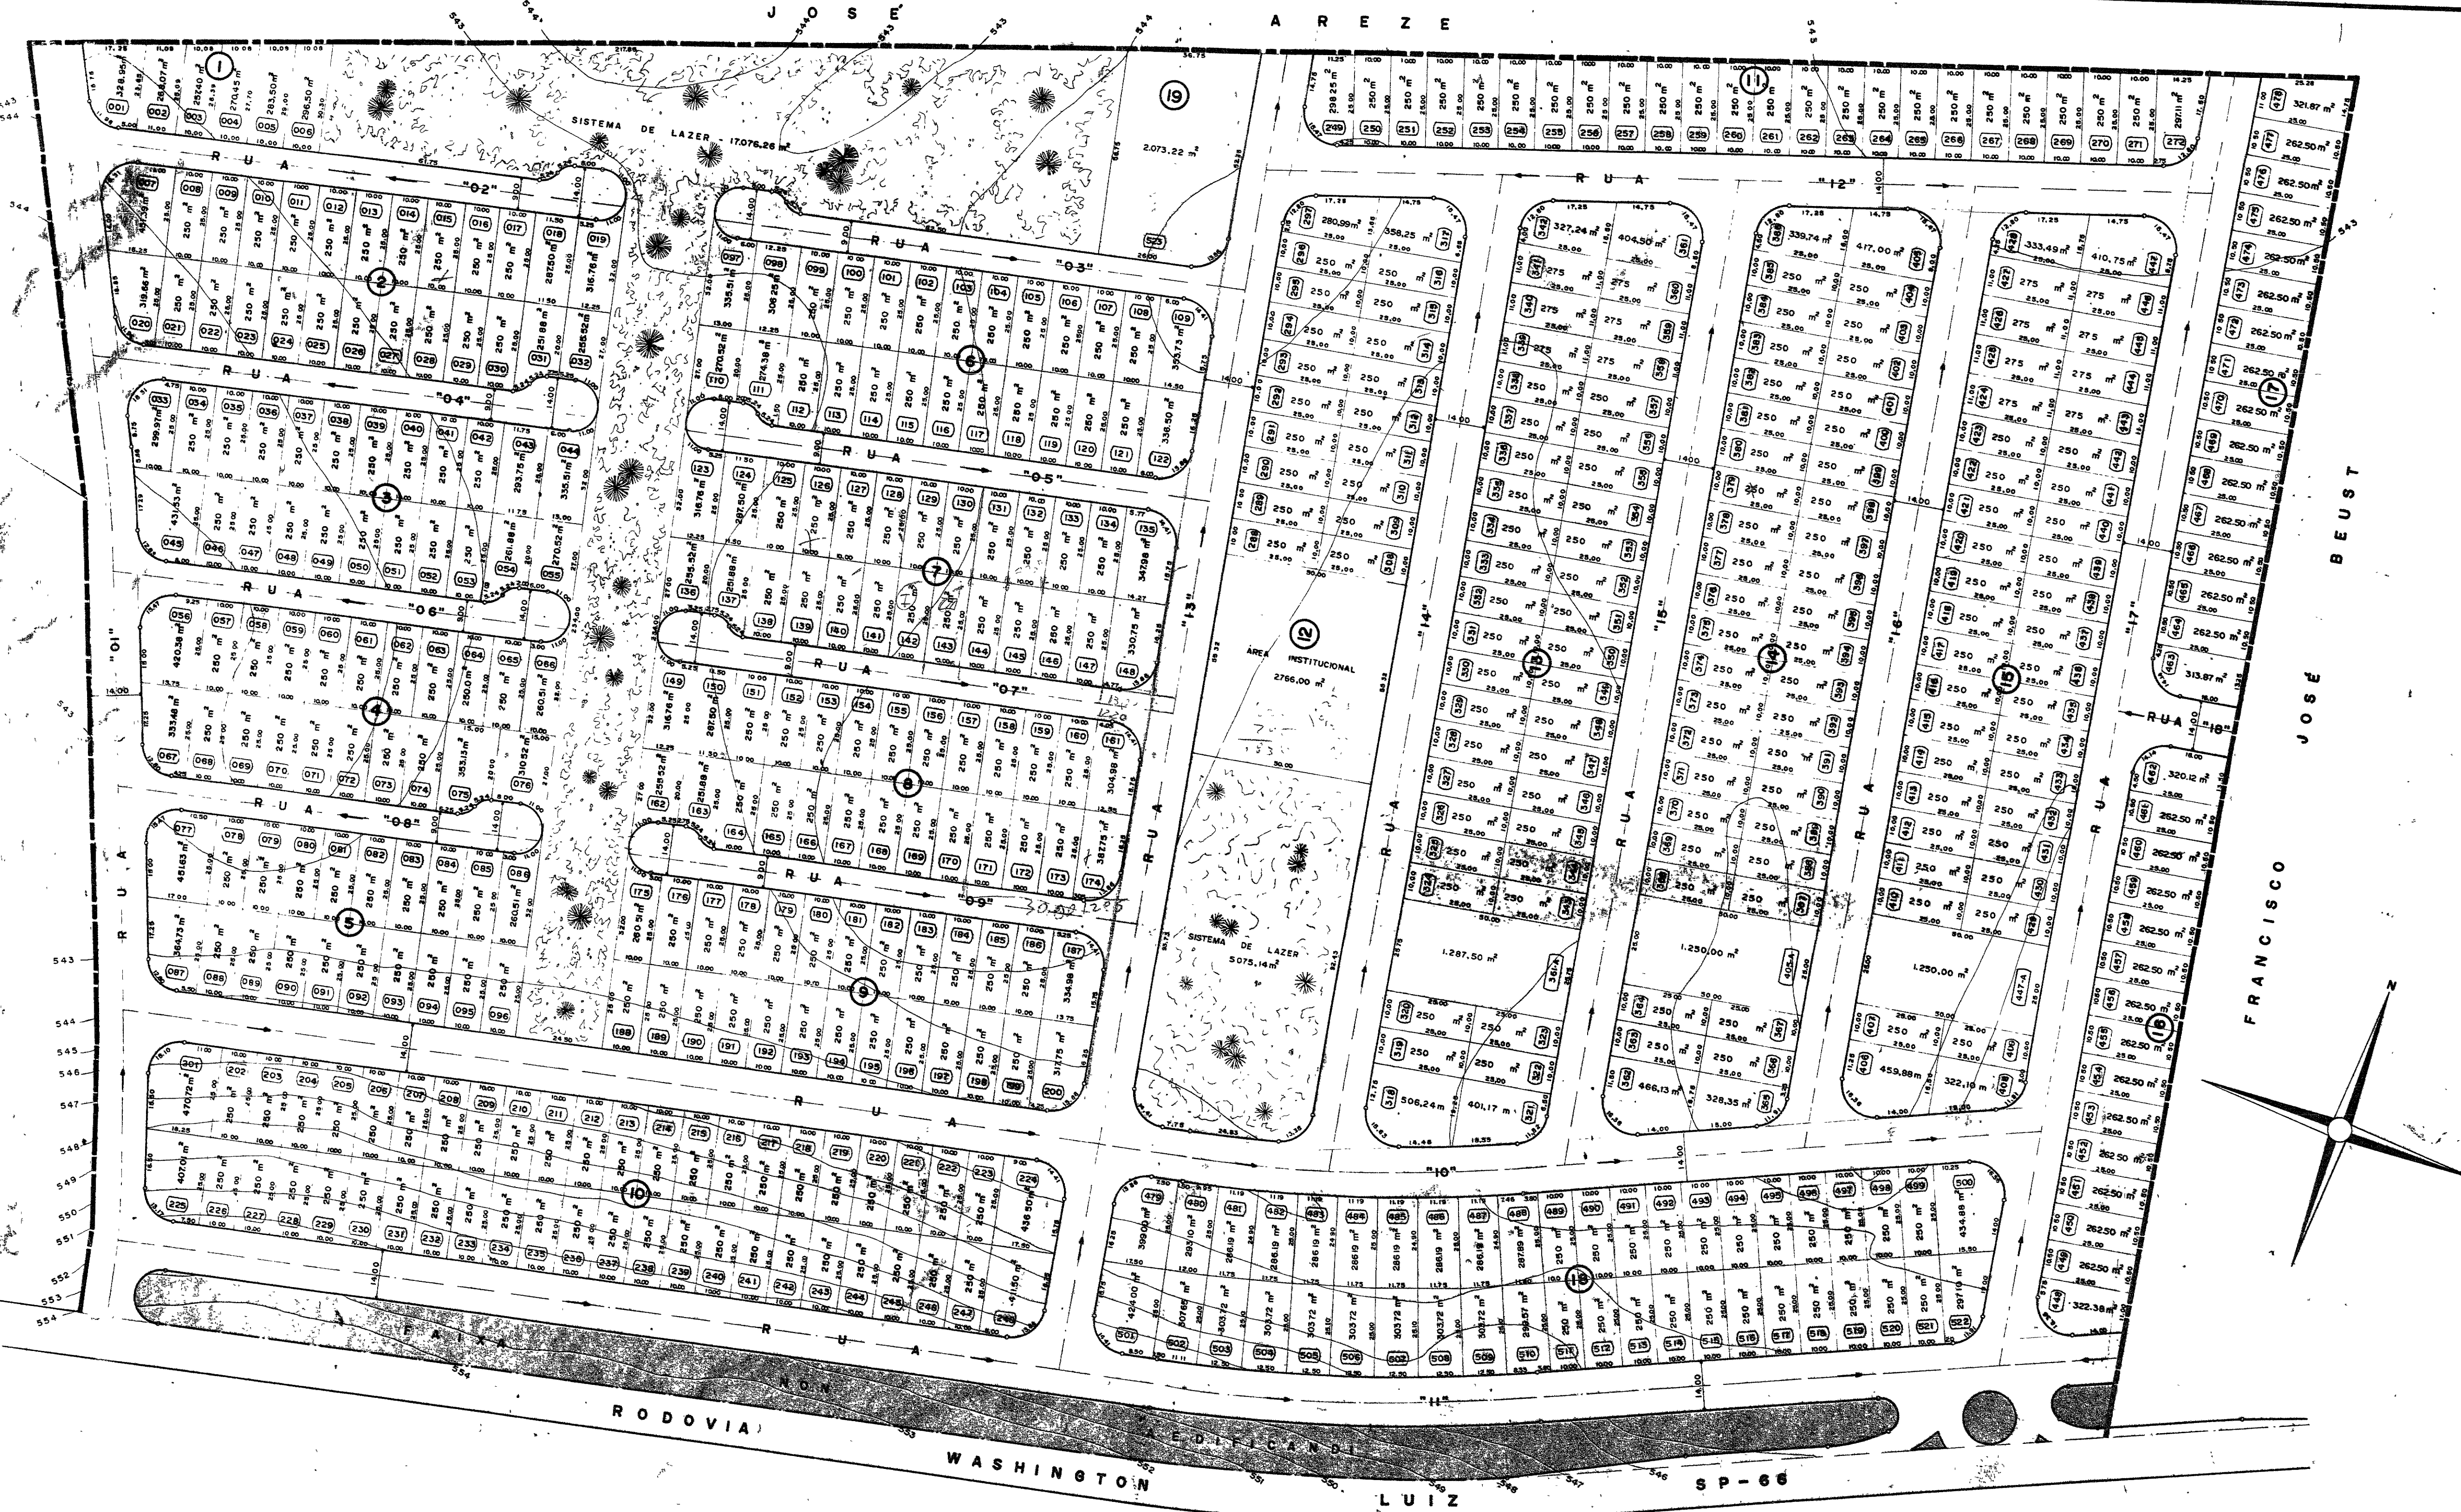

QUADRO DE ÁREAS		
QUADRA	Nº LOTES	TOTAL (m²)
1	06	1704,87
2	26	6.882,71
3	23	6.143,16
4	21	5.678,02
5	20	5.326,87
6	26	6.878,89
7	26	6.790,39
8	26	6.804,35
9	26	6.663,24
10	48	12.725,73
11	24	6.095,36
12	20	5.139,24
13	45	13.076,65
14	45	12.801,22
15	43	12.476,22
16	15	4.055,00
17	16	4.310,74
18	44	12.572,56
19	01	2.073,22
TOTAL		137.996,48
ÁREA	%	TOTAL (m²)
Loteamento	100,00	221.502,60
Lotés	62,30	137.996,48
Ruas	22,82	50.553,65
Lazer	10,00	22.151,40
Institucional	1,25	2.766,00
Non Aedificandi	3,63	8.035,07

PROJETO DE ARRUAMENTO E LOTEAMENTO

LOTEAMENTO :
Residencial e Comercial "Cidade Morumbi"

PROPRIETÁRIO :
Francisco José Beust

LOCAL :
Bairro da Água Preta - Pindamonhangaba - S.P.

Folha 01

SITUAÇÃO :

Ver planta "00"

ÁREAS :

Ver quadros acima

PROPRIETÁRIO

Responsável Técnico e autor do projeto
Engº José Afonso Viana Santos F.
CREA - 121.713/AP

A. R. T.

OBS.: cópia elaborada pela Assessoria de Planejamento da PREFEITURA MUNICIPAL DE PINDAMONHANGABA