
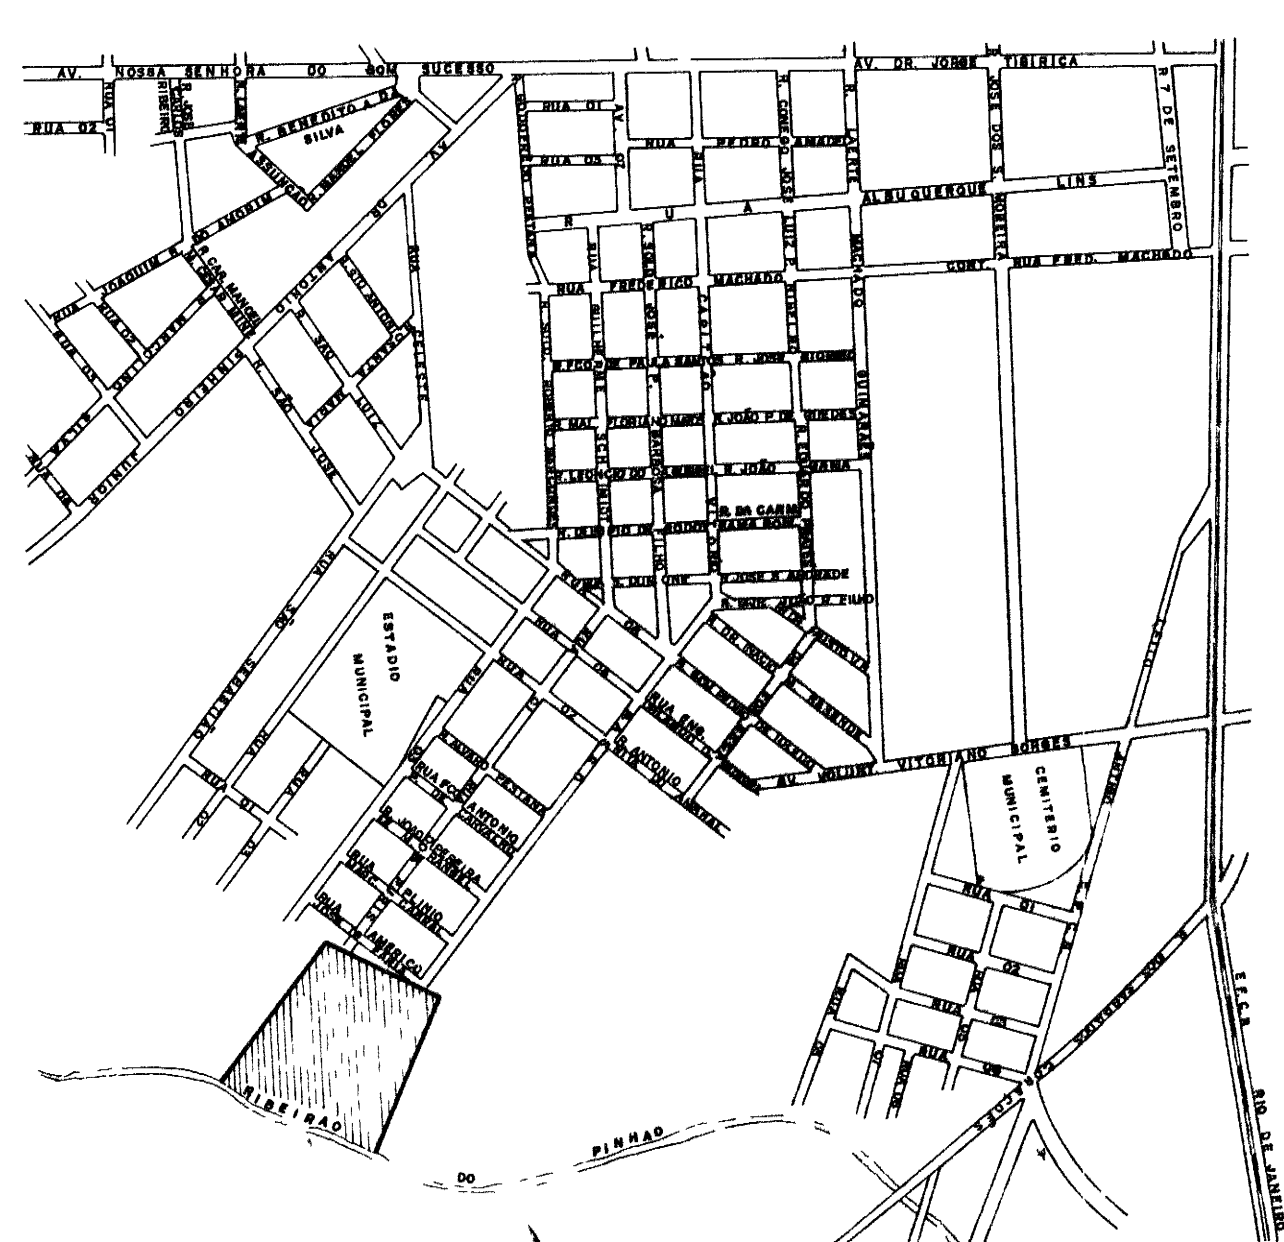


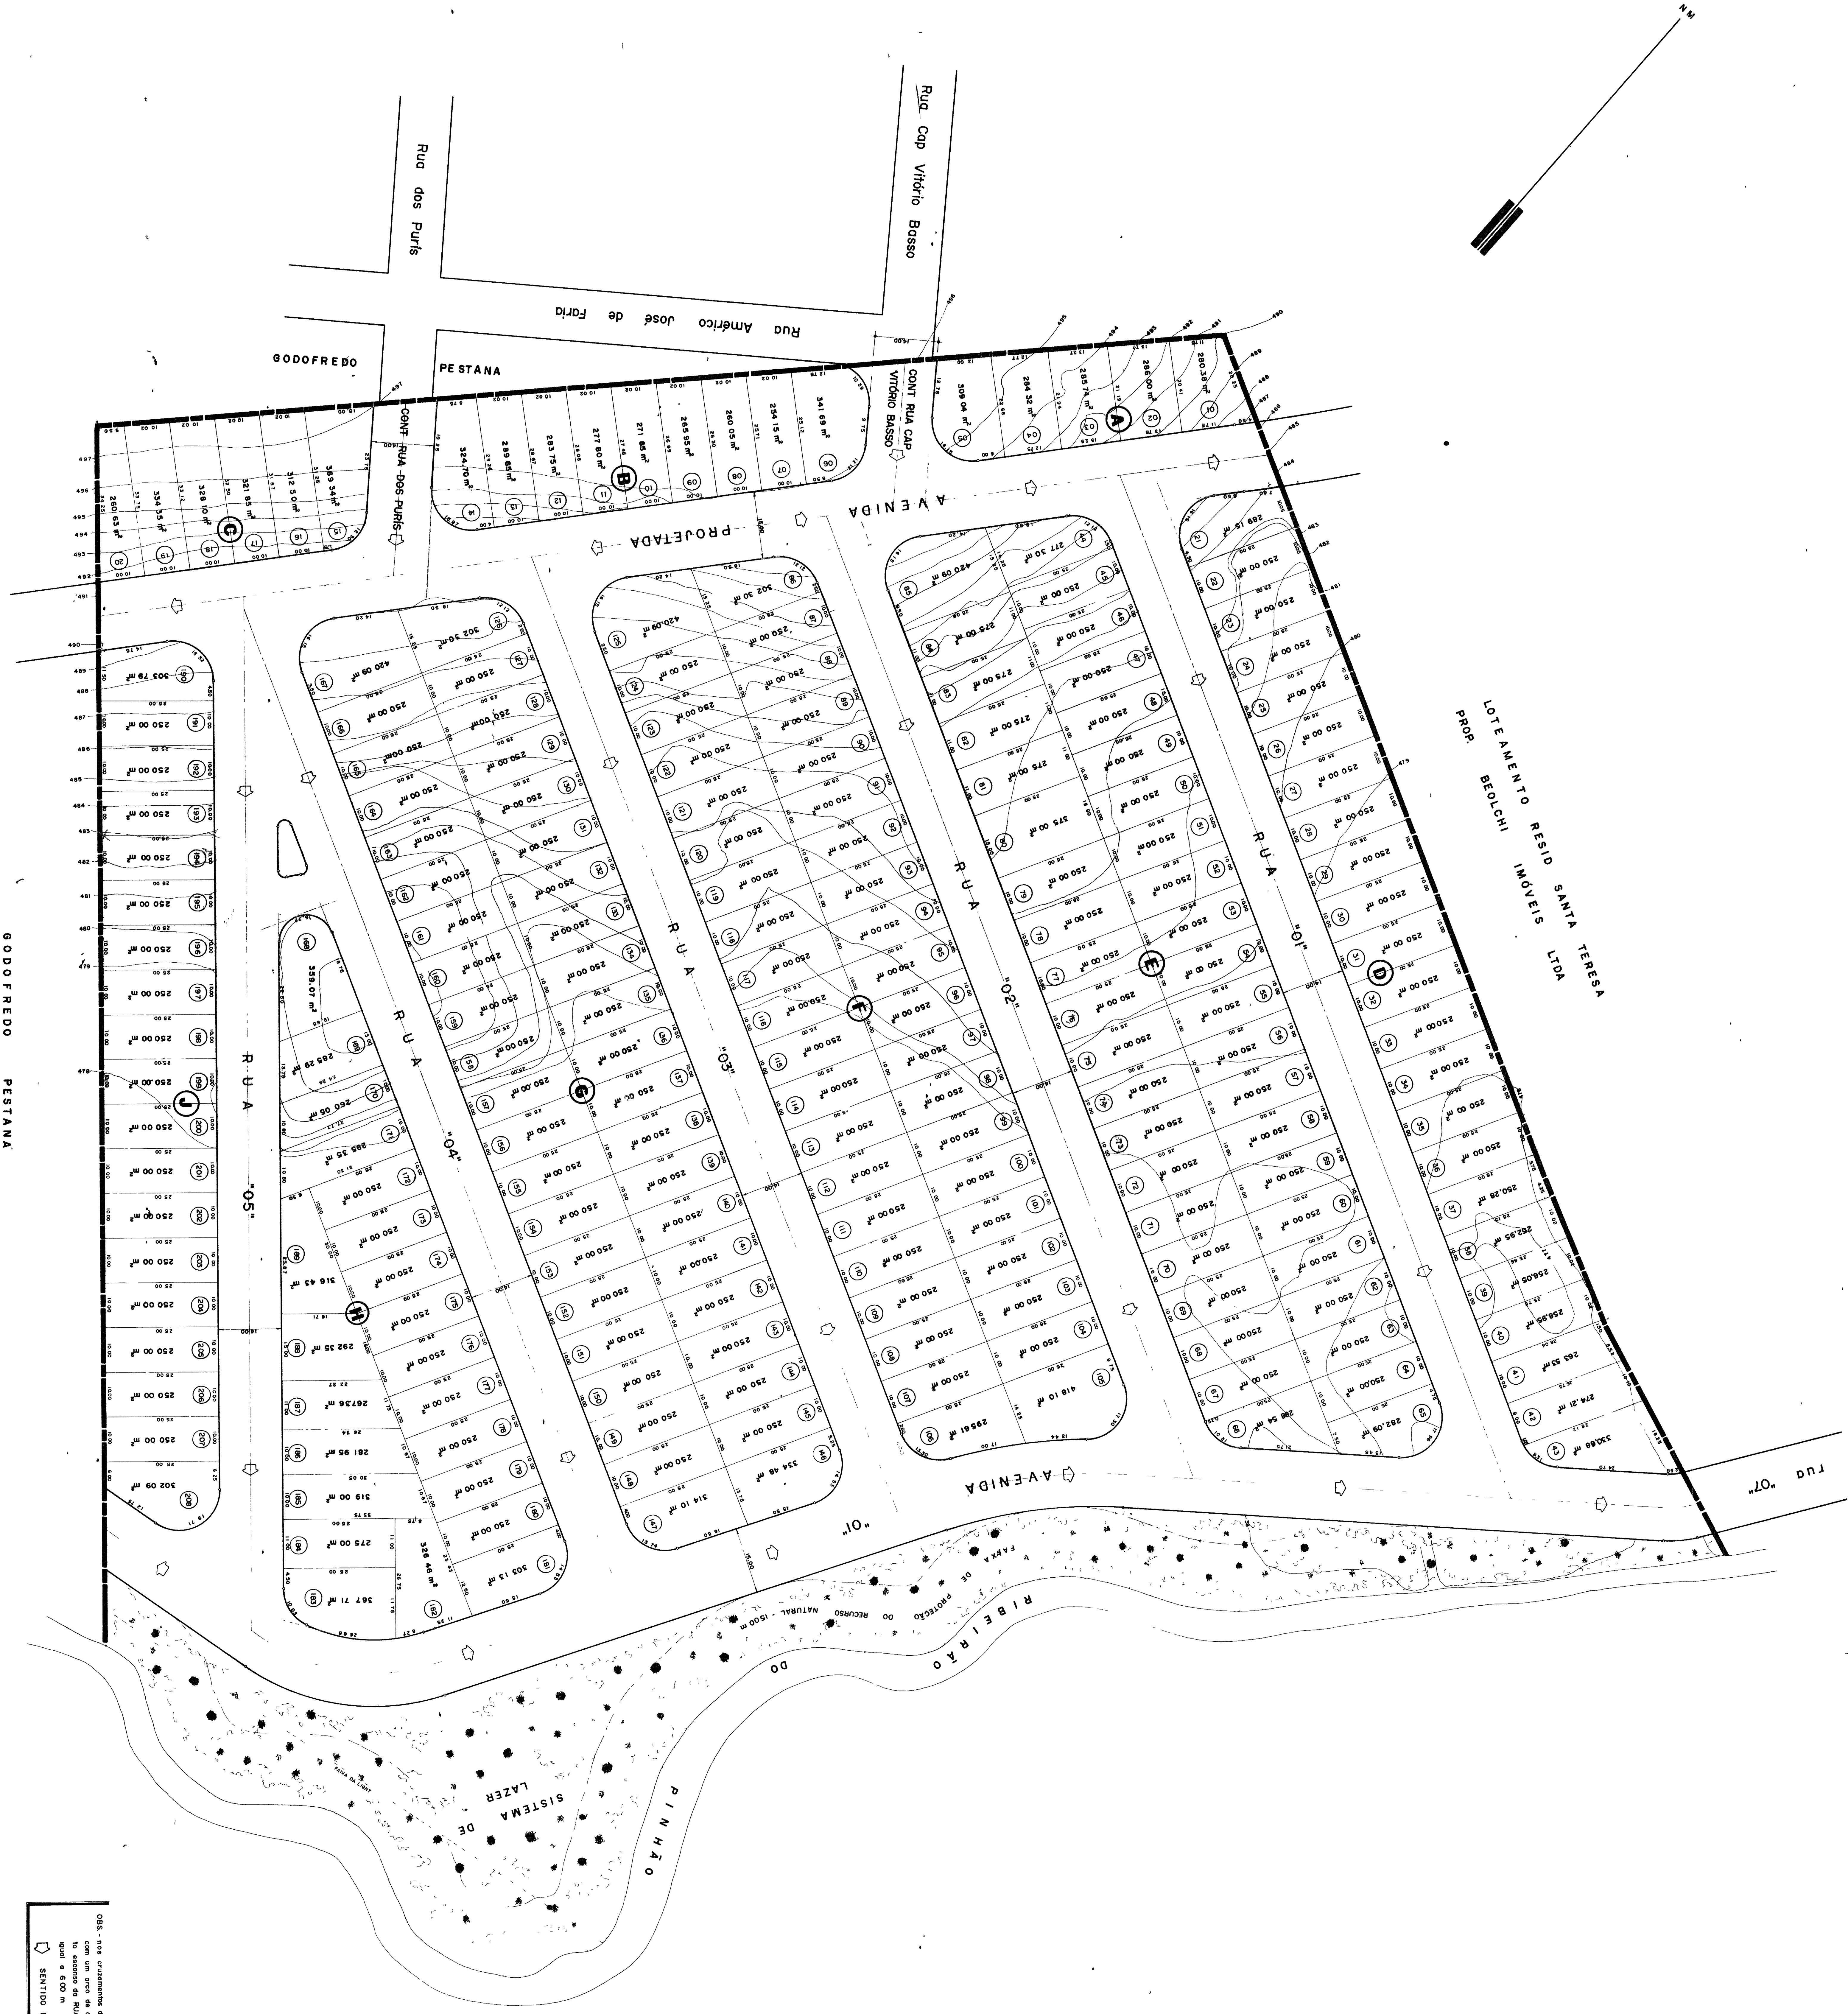

SITUAÇÃO

QUADRO DE ÁREAS			
QUADRA	Nº LOTES	TOTAL (m²)	
A	05	1.448,48	
B	06	2.568,60	
C	08	1.928,72	
D	28	5.928,80	
E	42	10.983,02	
F	40	10.438,10	
G	42	10.870,87	
H	22	6.198,15	
J	19	4.855,86	
TOTAL	208	55.223,27	

ÁREA	%	TOTAL (m²)
LOTEAMENTO	100,00	9.075,00
LOTEIS	60,85	55.223,27
RUA	28,98	26.500,43
SERVIÇO	10,17	9.271,00

PROJETO DE ARRUAMENTO E LOTEAMENTO

Folha 01

LOTEAMENTO:
Bairro: "Vila Prata"

PROPRIETÁRIO:
Sociedade Civil Vila Rica Ltda

LOCAL:
Rua Capito Vitorio Basso — Pindamonhangaba — São Paulo

SITUAÇÃO:
ver planta acima

PROPRIETÁRIO:
Engenheiro Arquiteto e Urbanista
Júlio César Bortolotto de Almeida
CREA 31.737/0

ÁREAS:
ver quadro acima

PROPRIETÁRIO:
Engenheiro Arquiteto e Urbanista
Júlio César Bortolotto de Almeida
CREA 31.737/0

OBS: cópia elaborada pelo Assessoria de Planejamento do PREFEITURA MUNICIPAL DE PINDAMONHANGABA

Ass: 443

OBS: este projeto foi elaborado com base nos dados fornecidos pelo proprietário, sendo que a Prefeitura Municipal de Pindamonhangaba não se responsabiliza por eventuais erros ou omissões.