


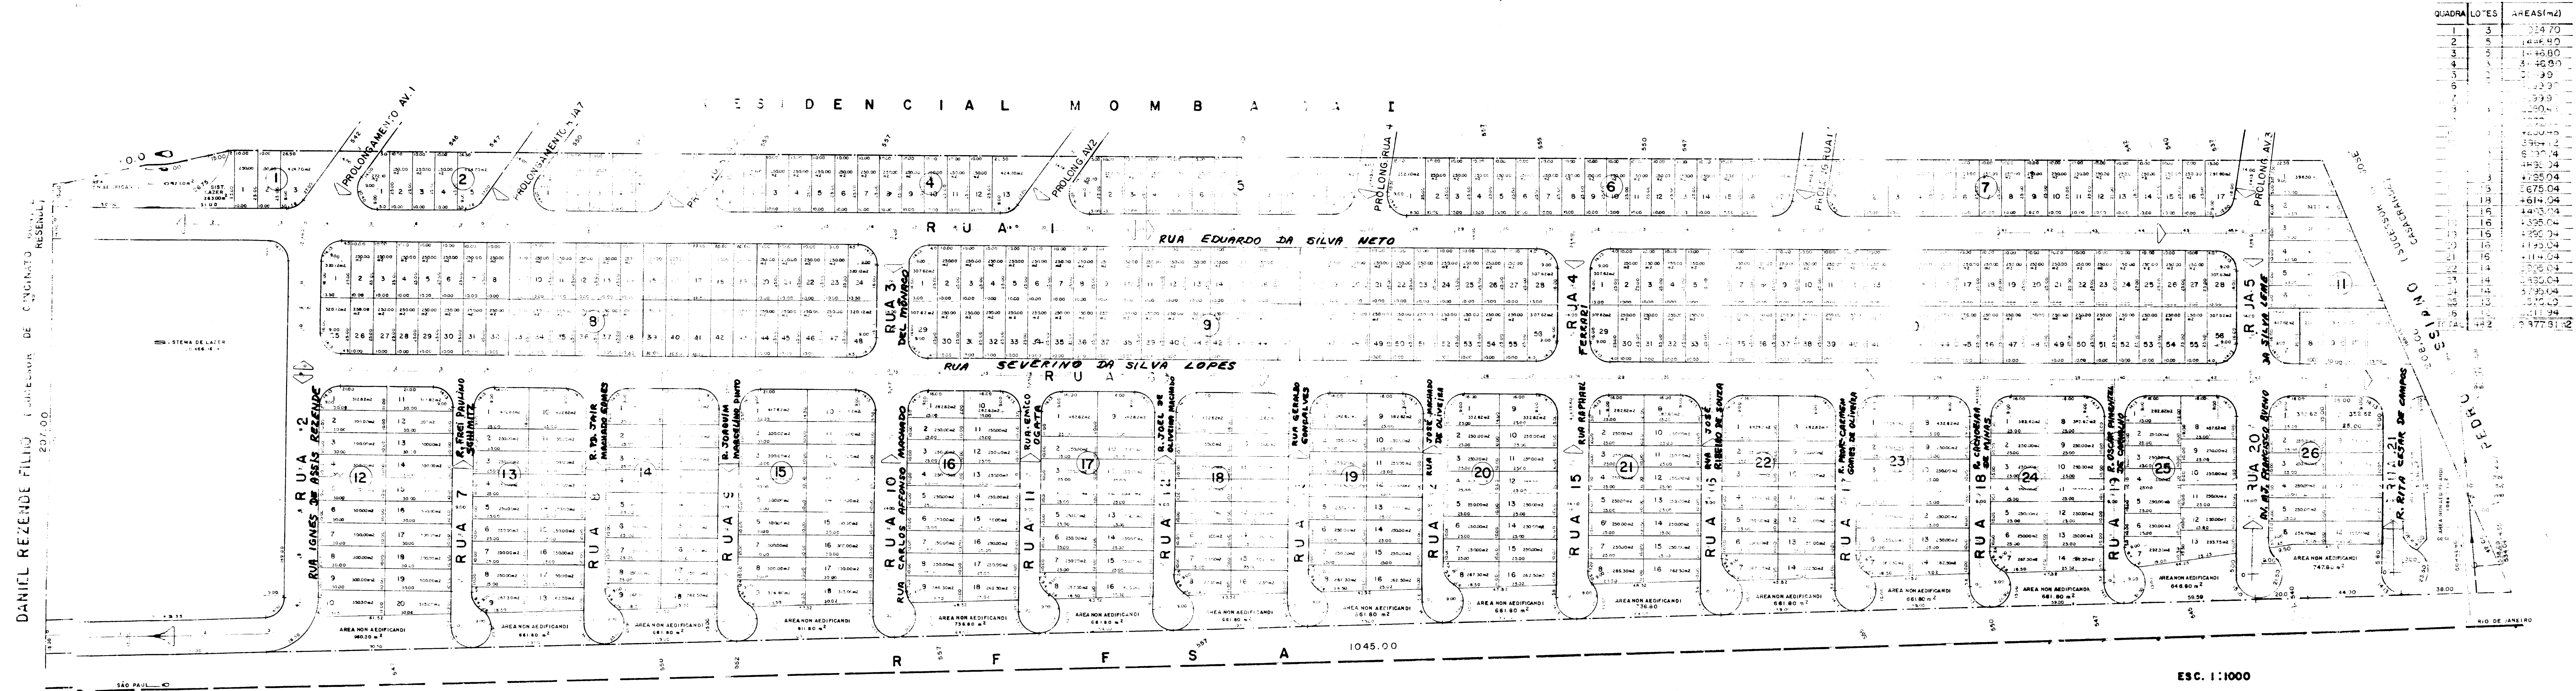

O LOTEAMENTO CONTRA RUA E RUA 10

RESUMO DE ÁREAS

ÁREA LOTES	10.477,00 m²
SISTEMA DE DRENAGEM	27.129,00 m²
ÁREA DE PARQUEAMENTO	14.736,00 m²
ÁREA DE RUAS	12.465,00 m²
ÁREA DO LOTEAMENTO	211.000,00 m²

LOTAMENTO E ARRUEAMENTO

LOTAMENTO COMERCIAL RESIDENCIAL

PROPR. INCORPORADORA PINUS S/C LTDA

LOCAL: BAIRRO DA SALEGRA

SITUAÇÃO: 1/1000

PROPRIETÁRIO

INVALDO BALATIN
EN. ENGENHEIRO 01/1
CRA 0000000720

V. QUADRO ACIMA

ART. 0800554720/35004