


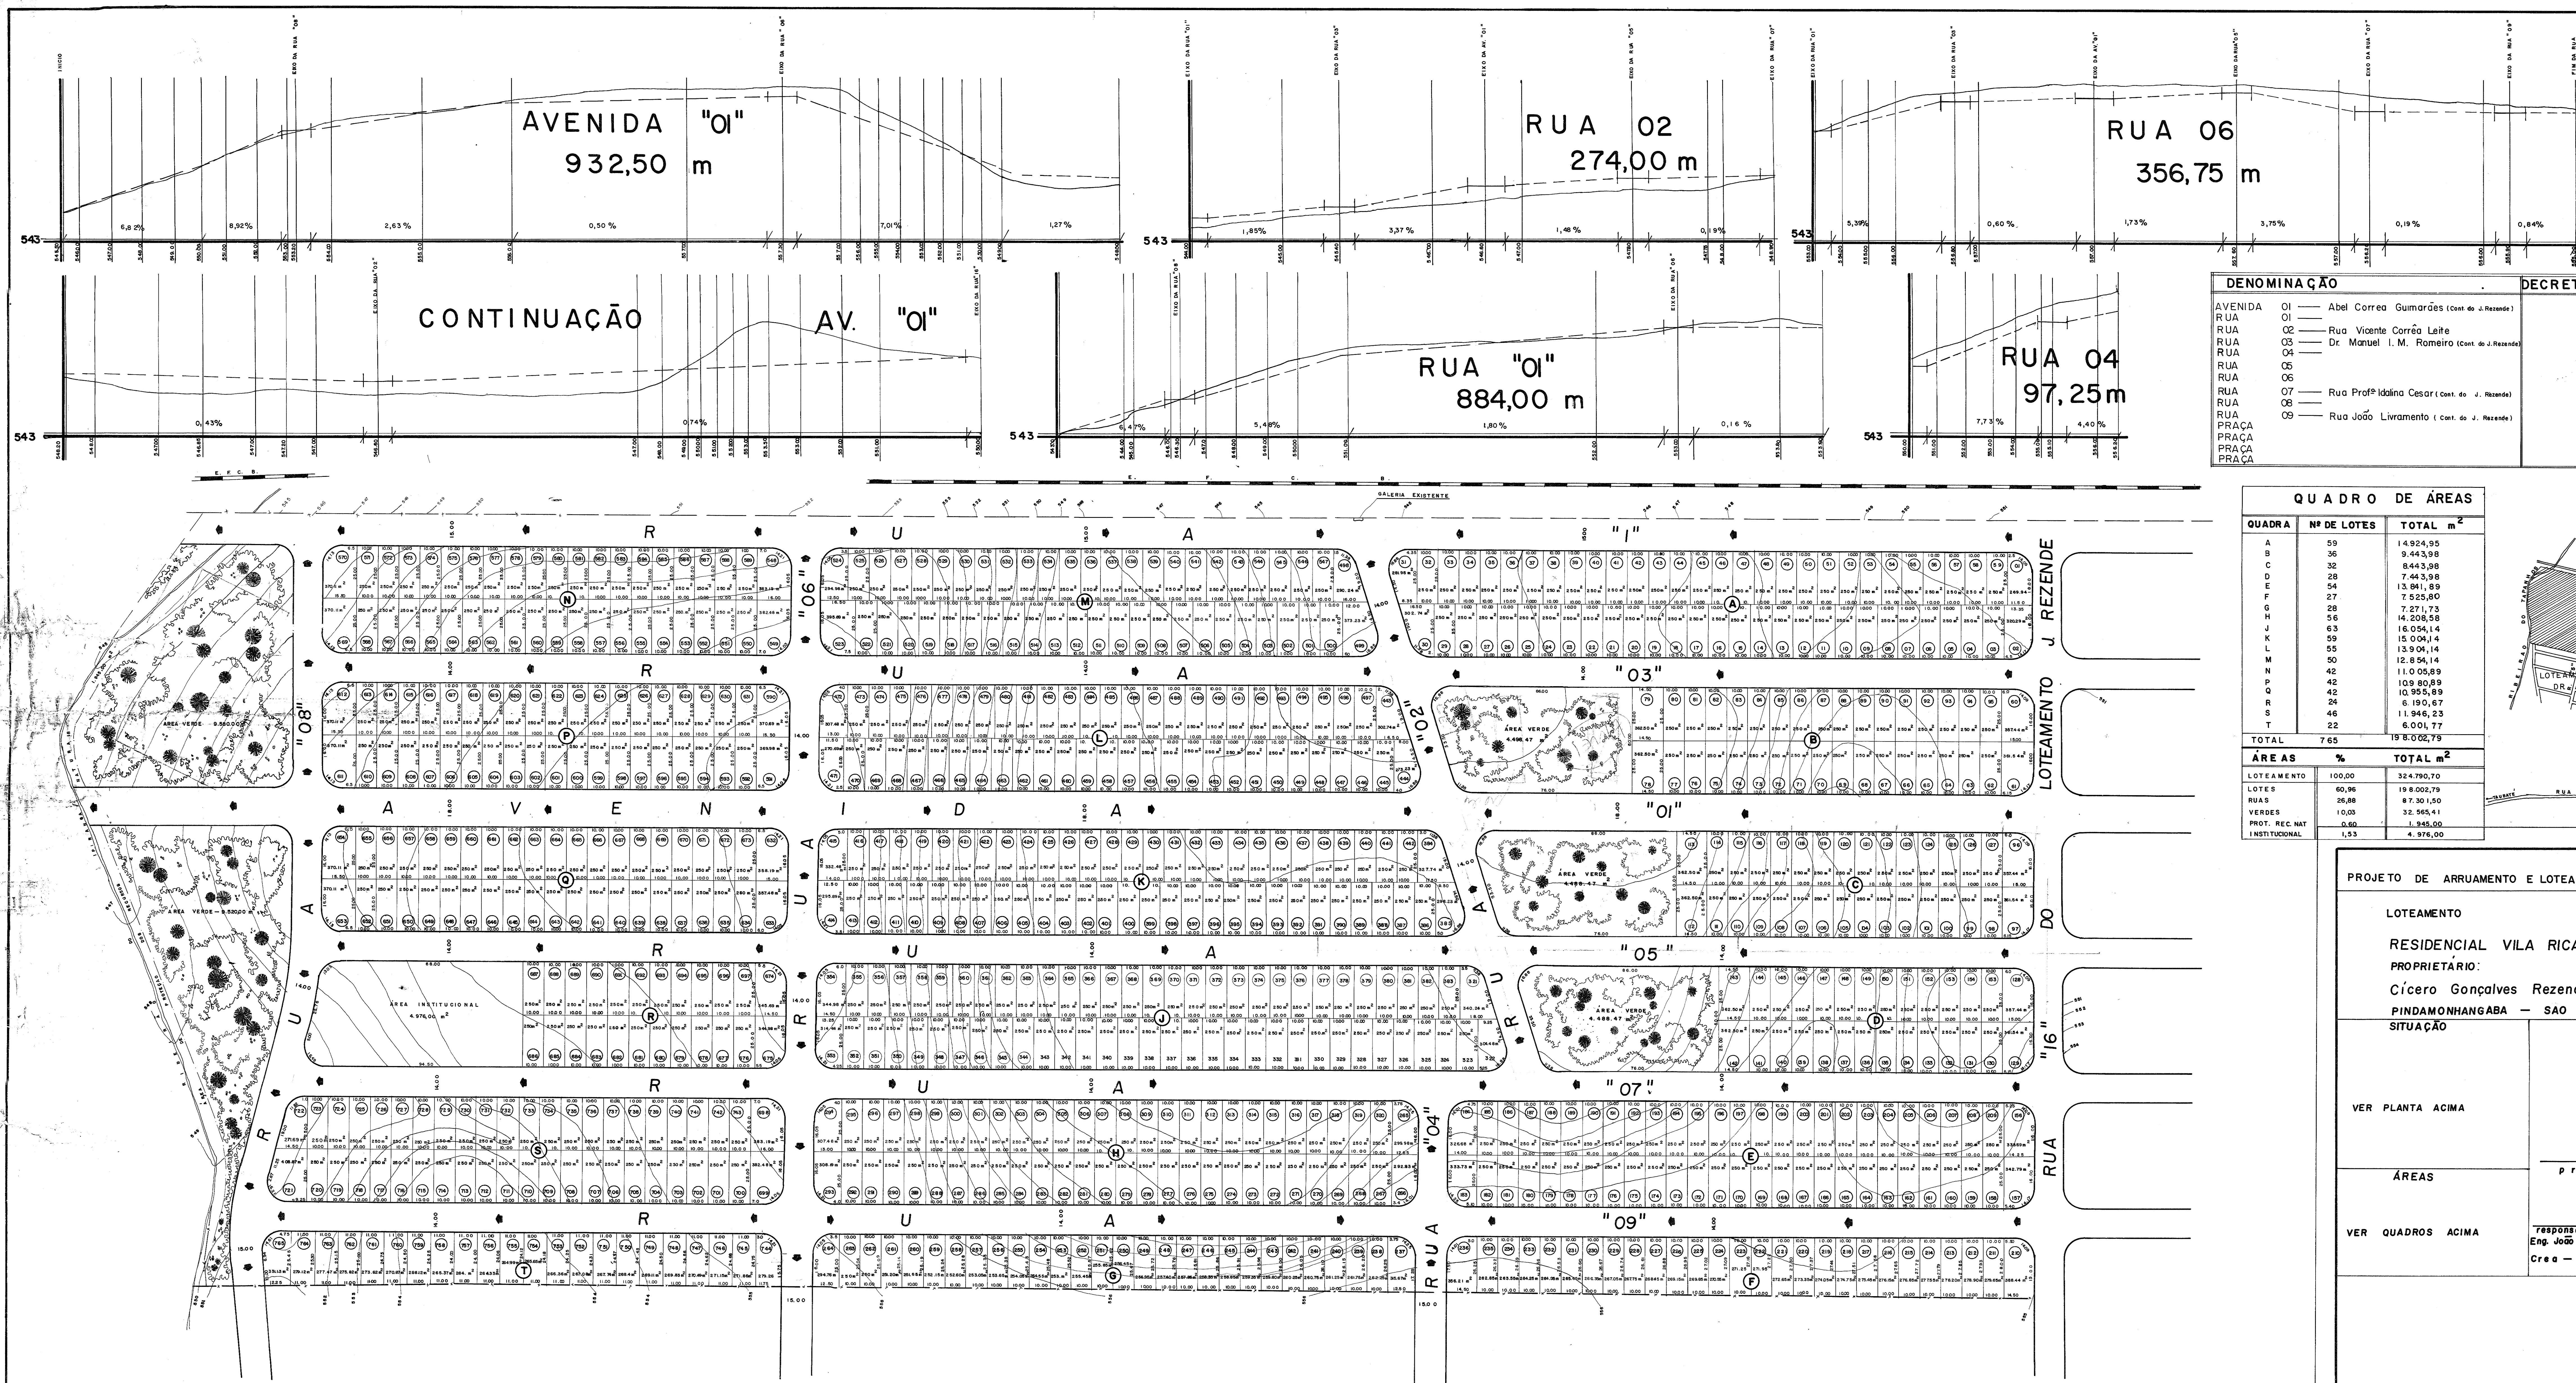

APROVAÇÃO DO LOTEAM.

— APROVADO NA CETESB EM 26/10/78

— MINISTÉRIO DA AERONAUTICA
COMANDO GERAL DO AR
IV COMANDO AÉREO REGIONAL
QUARTEL GENERAL
OF Nº 571/ SRE- 4 / 3314
SÃO PAULO 27 / OUT / 1978

— APROVADO NO MINISTÉRIO DA
SAÚDE EM 13/11/78

— MINISTÉRIO DO EXÉRCITO
COMANDO DO II EXERCITO
SEGUNDA REGIAO MILITAR
QUARTEL GENERAL
OF Nº 559/78, SPR/2
SÃO PAULO 27 / NOV / 78


— PREFEITURA MUNICIPAL DE
PINDAMONHANGABA
ARQUITETURA E URBANISMO
DEPARTAMENTO DE OBRAS PÚBLICAS
06 / 12 / 1978
A P R O V A D O

ASSESSORIA DE PLANEJAMENTO
JANUÁRIO COZZI NETO
DIRETOR

DENOMINAÇÃO	DECRETOS
AVENIDA OI	Abel Correa Guimarães (Cont. de J. Rezende)
RUA 05	
RUA 06	
RUA 07	
RUA 08	
RUA 09	
PRAÇA	
PRAÇA	
PRAÇA	

QUADRO DE ÁREAS

QUADRA	Nº DE LOTES	TOTAL m ²
A	59	14.924,95
B	36	9.443,98
C	32	8.443,98
D	28	7.443,98

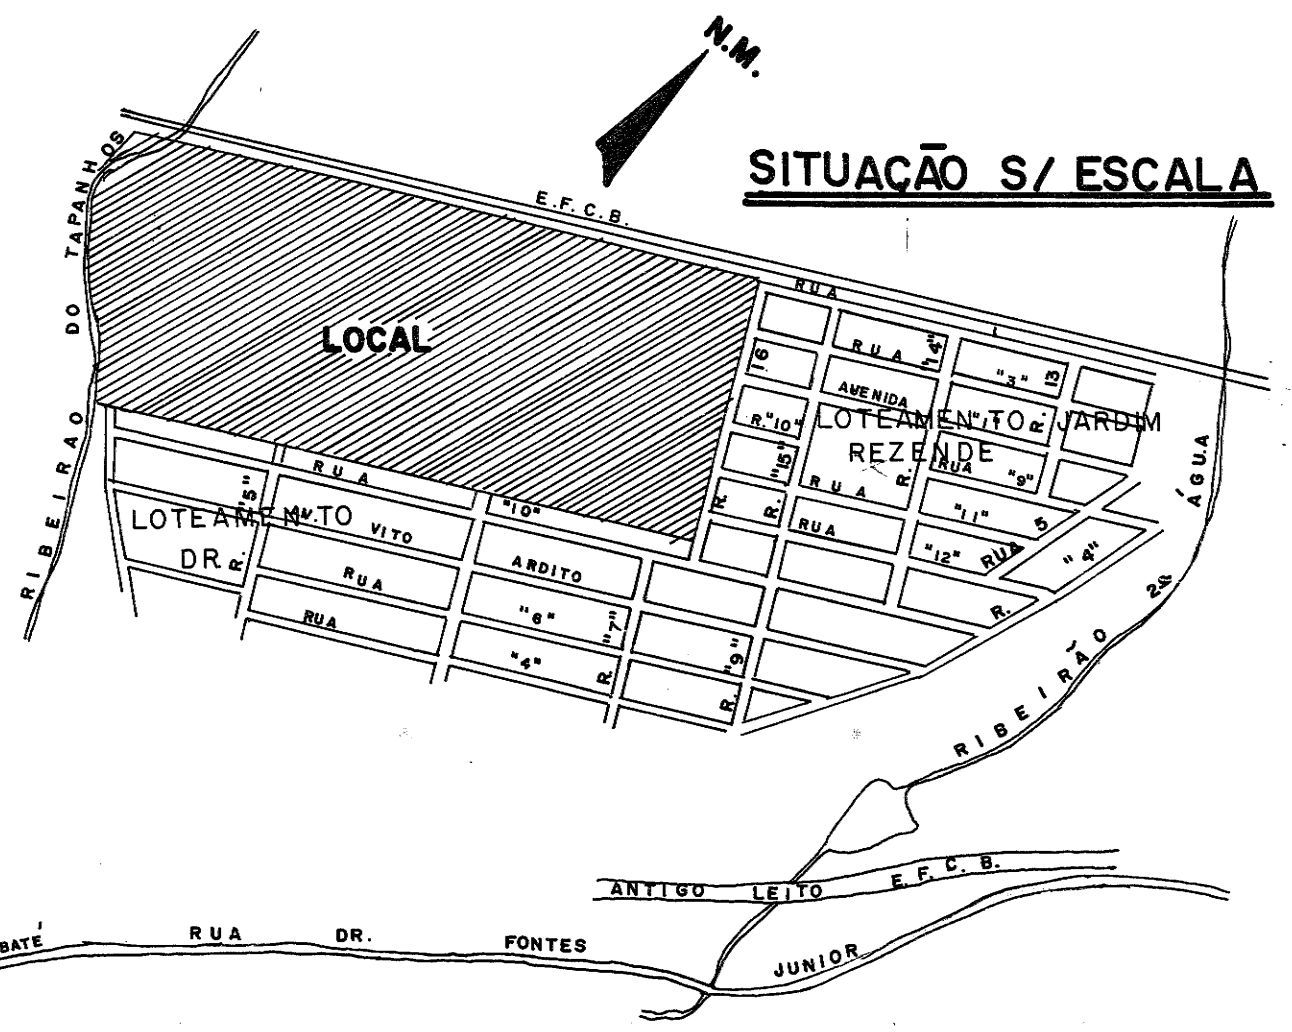

PROJETO DE ARRUMAMENTO E LOTEAMENTO FOLHA 01

LOTEAMENTO
RESIDENCIAL VILA RICA
PROPRIETÁRIO:
Cícero Gonçalves Rezende e Outros
PINDAMONHANGABA — SÃO PAULO ESC. 1:1000
SITUAÇÃO
VER PLANTA ACIMA
ÁREAS
VER QUADROS ACIMA
responsável técnico e autor do projeto
Eng. João Carlos Barbosa da Silveira
Crea — 31.737 / D

PROJETO DE ARRUMAMENTO E LOTEAMENTO FOLHA 02

LOTEAMENTO
RESIDENCIAL VILA RICA
PROPRIETÁRIO:
Cícero Gonçalves Rezende e Outros
PINDAMONHANGABA — SÃO PAULO ESC. 1:1000
SITUAÇÃO
VER PLANTA ACIMA
ÁREAS
VER QUADROS ACIMA
responsável técnico e autor do projeto
Eng. João Carlos Barbosa da Silveira
Crea — 31.737 / D



ASSESSORIA DE PLANEJAMENTO
ASSASSOR PAULO DE ANDRADE
ADMINISTRADOR GERALDO ALCKMIN FILHO