


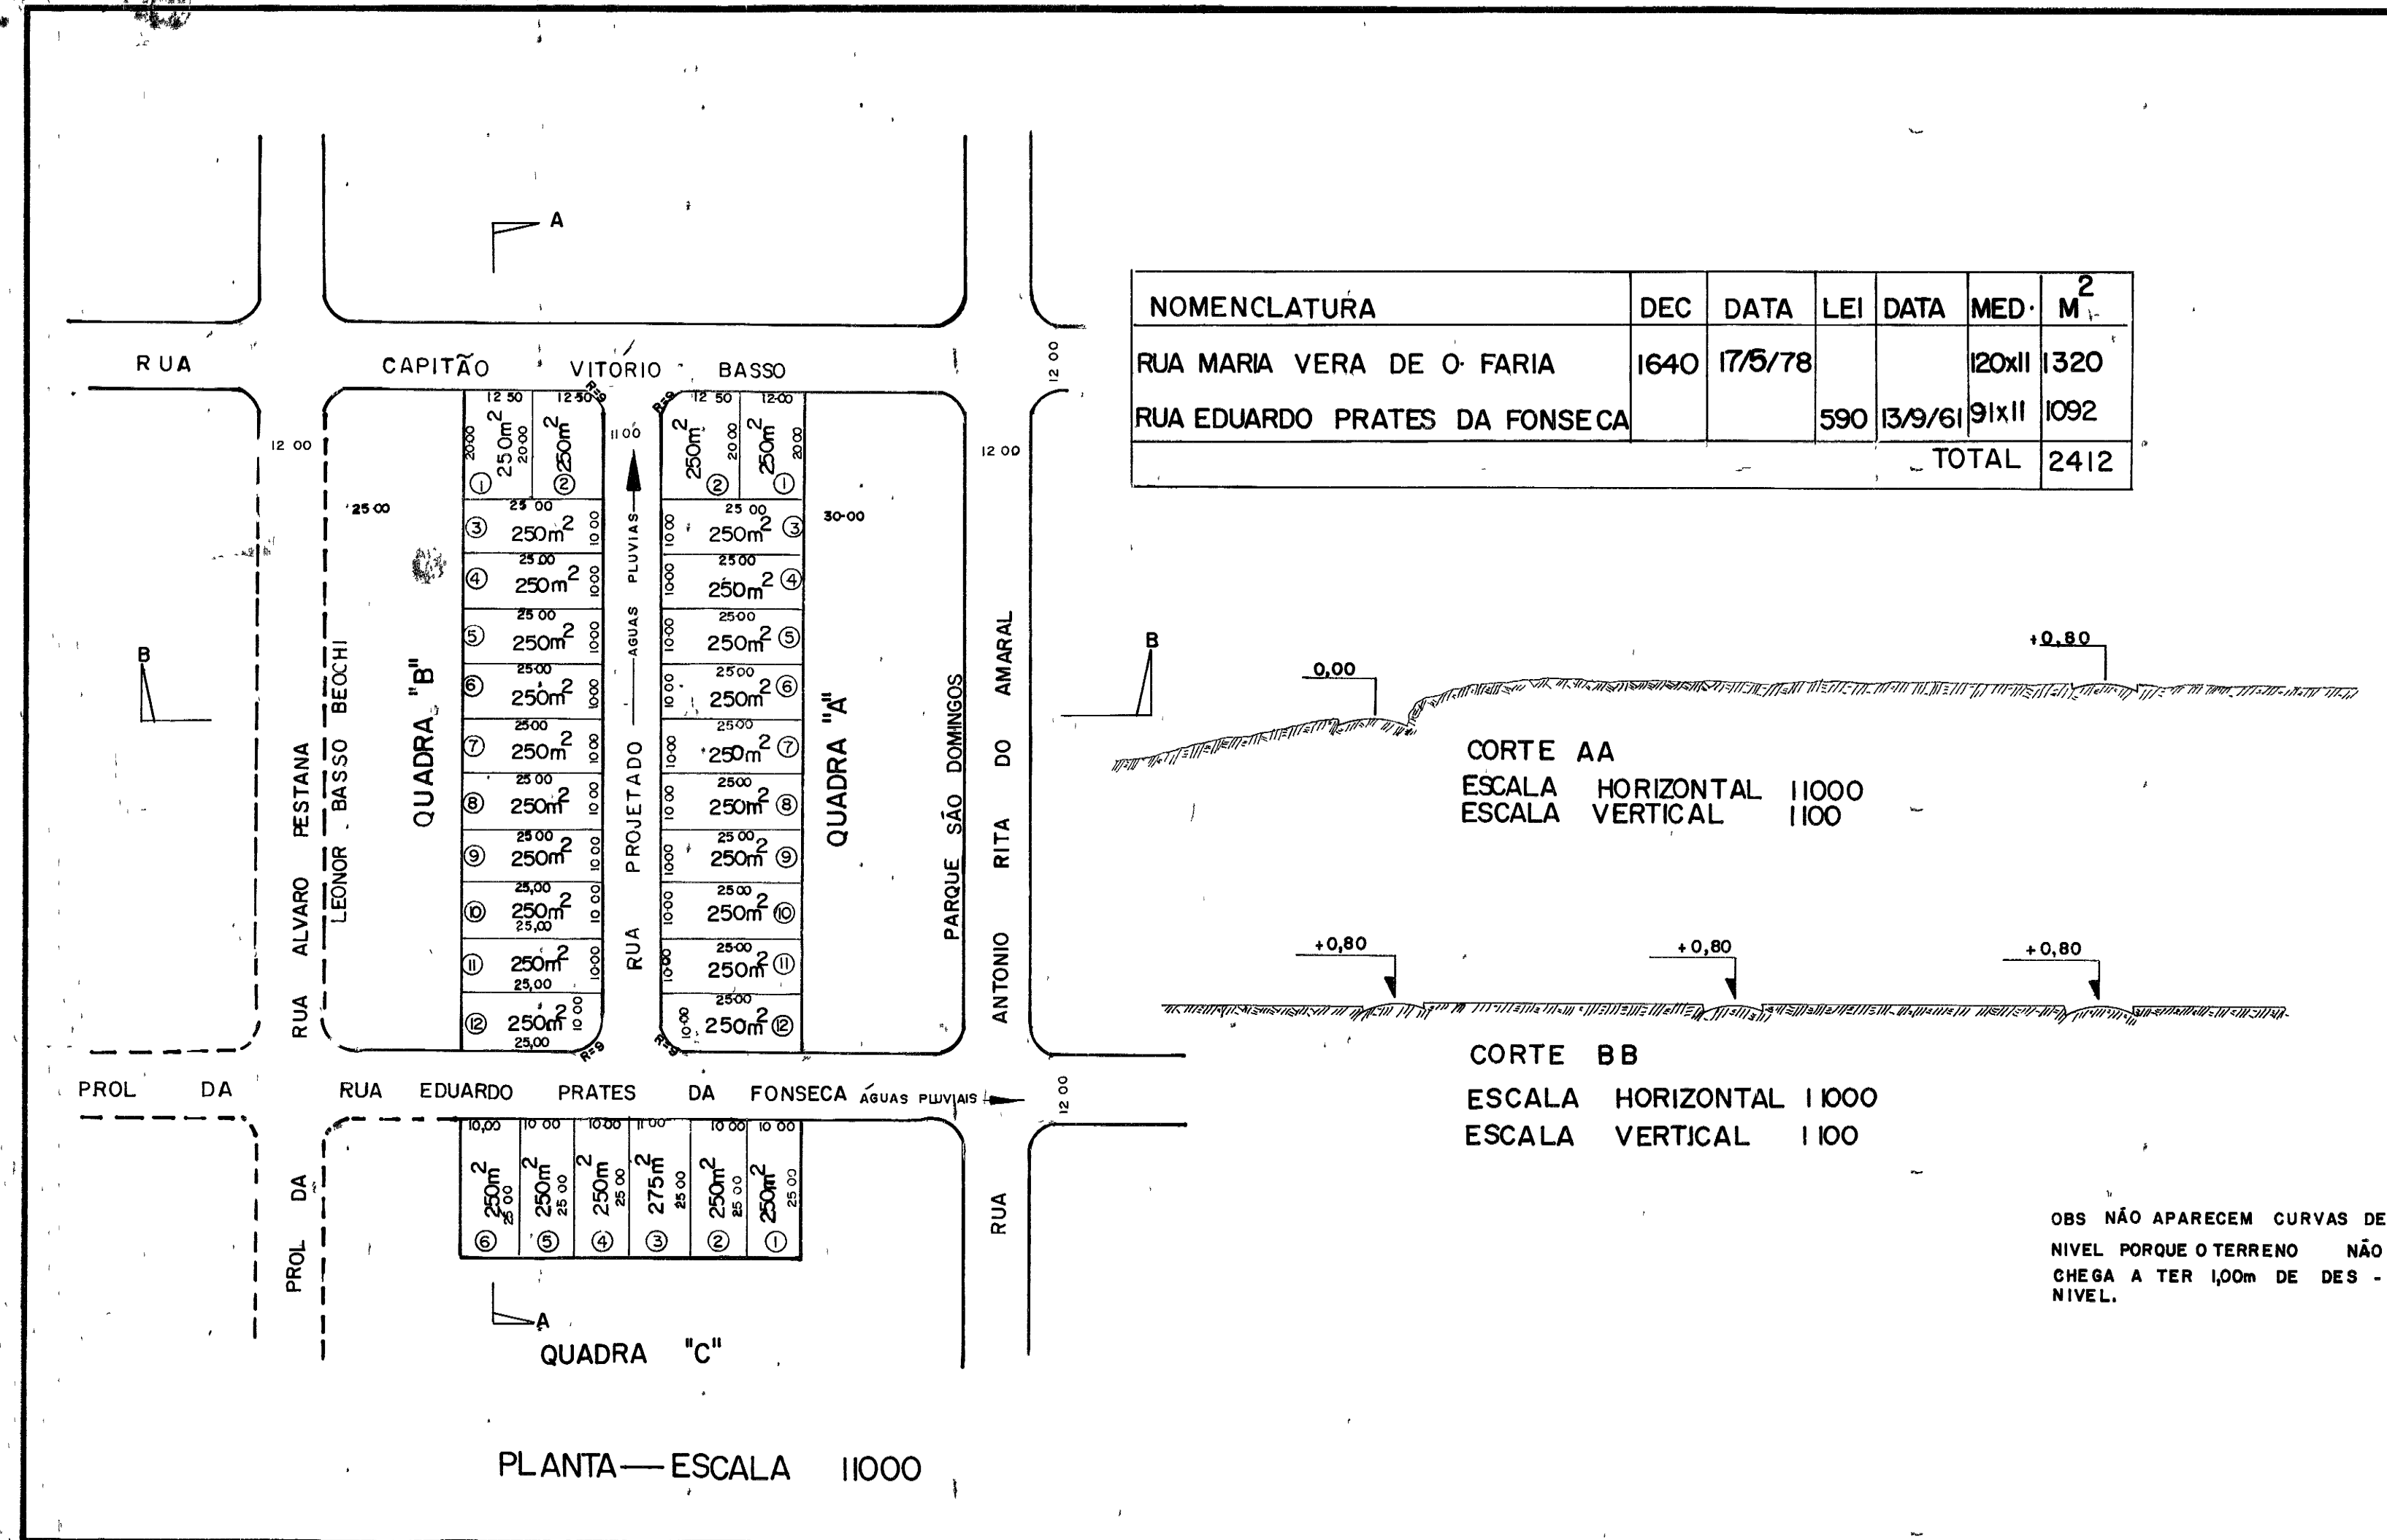

APROVAÇÃO DO LOTEAMENTO

S.S.

—DIVISÃO REGIONAL DE SAÚDE
VALE DO PARAIBA
APROVADO
29/10/71 PROC 6050/71

seção de saneamento

—PREFEITURA MUNICIPAL DE PINDAMONHANGABA
ARQUITETURA E URBANISMO

DEPARTAMENTO DE OBRAS PÚBLICAS

12/11/1971

APROVADO

DEPARTAMENTO DE FINANÇAS
ALVARA Nº _____ GUIA Nº 28089
EXPEDIDO EM 17/11/71 Cr\$ 490,65

ESCRITURARIA

RECONHECER A FIRMA NO
7º TABELIONATO
RUA Q BOCAIUTA, 183 - SÃO PAULO

SELO ESTADUAL PAGO POR VERBA

APROVADO DE ACORDO C/ O ART 291 PARAG ÚNICO,
DO DEC 52.497 DE 27/7/1970, ADOTADO PELA LEI
MUNICIPAL Nº 1244 DE 18/5/1971

VISTO

Dr. CAIO GOMES FIGUEIREDO
PREFEITO MUNICIPAL DE PINDAMONHANGABA
EM 12/11/1971

PROJETO COMPLETO - LOTEAMENTO		FÔLHA ÚNICA
LOTEAMENTO "FABRILAR"		
PROPRIETÁRIO FABRILAR COMÉRCIO E INDÚSTRIA DE CONSTRUÇÃO LTDA		
LOCAL BAIRRO DO ALVARENGA		
CIDADE PINDAMONHANGABA - SÃO PAULO		
SITUAÇÃO (S/ ESCALA)		DECLARO QUE A APROVAÇÃO DESTES PROJETOS NÃO IMPLICA NO RECONHECIMENTO POR PARTE DA PREFEITURA DO DIREITO DE PROPRIEDADE DO TERRENO
		PROPRIETÁRIO
ÁREAS		
LOTES	7525,00m²	
RUAS	2412,00m²	
TOTAL	9.937,00m²	
		FABRILAR COM E IND DE CONST LTDA CREA 14634 JAIR VIEIRA FILHO ENG CIVIL RESP CREA 21979 PM 23 ART _____ SÉRIE _____

PROJETO COMPLETO - LOTEAMENTO		FÔLHA ÚNICA
LOTEAMENTO "FABRILAR"		
PROPRIETÁRIO FABRILAR COMÉRCIO E INDÚSTRIA DE CONSTRUÇÃO LTDA		
LOCAL BAIRRO DO ALVARENGA		
CIDADE PINDAMONHANGABA - SÃO PAULO		
PREFEITURA MUNICIPAL DE PINDAMONHANGABA ESTADO DE SÃO PAULO		
ASSESSOR JOÃO DE DEUS PINTO MONTEIRO FILHO		
ADMINISTRAÇÃO THIERS FERNANDES LOBO		
PROJETO	DESENHO PEDRO A B CESAR	ESCALA INDICADAS
		DATA 19/5/82
		VISTO