

LOTEAMENTO SÃO JOSÉ DOS ALPES

PROPRIEDADE DA IMOBILIARIA MARINHO LTDA



MUNICIPIO DE PINDAMONHANGABA

PRÓXIMO A CAMPO DO UORDÃO

ESTADO DE SÃO PAULO

ESCALA 1:1.000

ÁREA = 288.257,00mts²

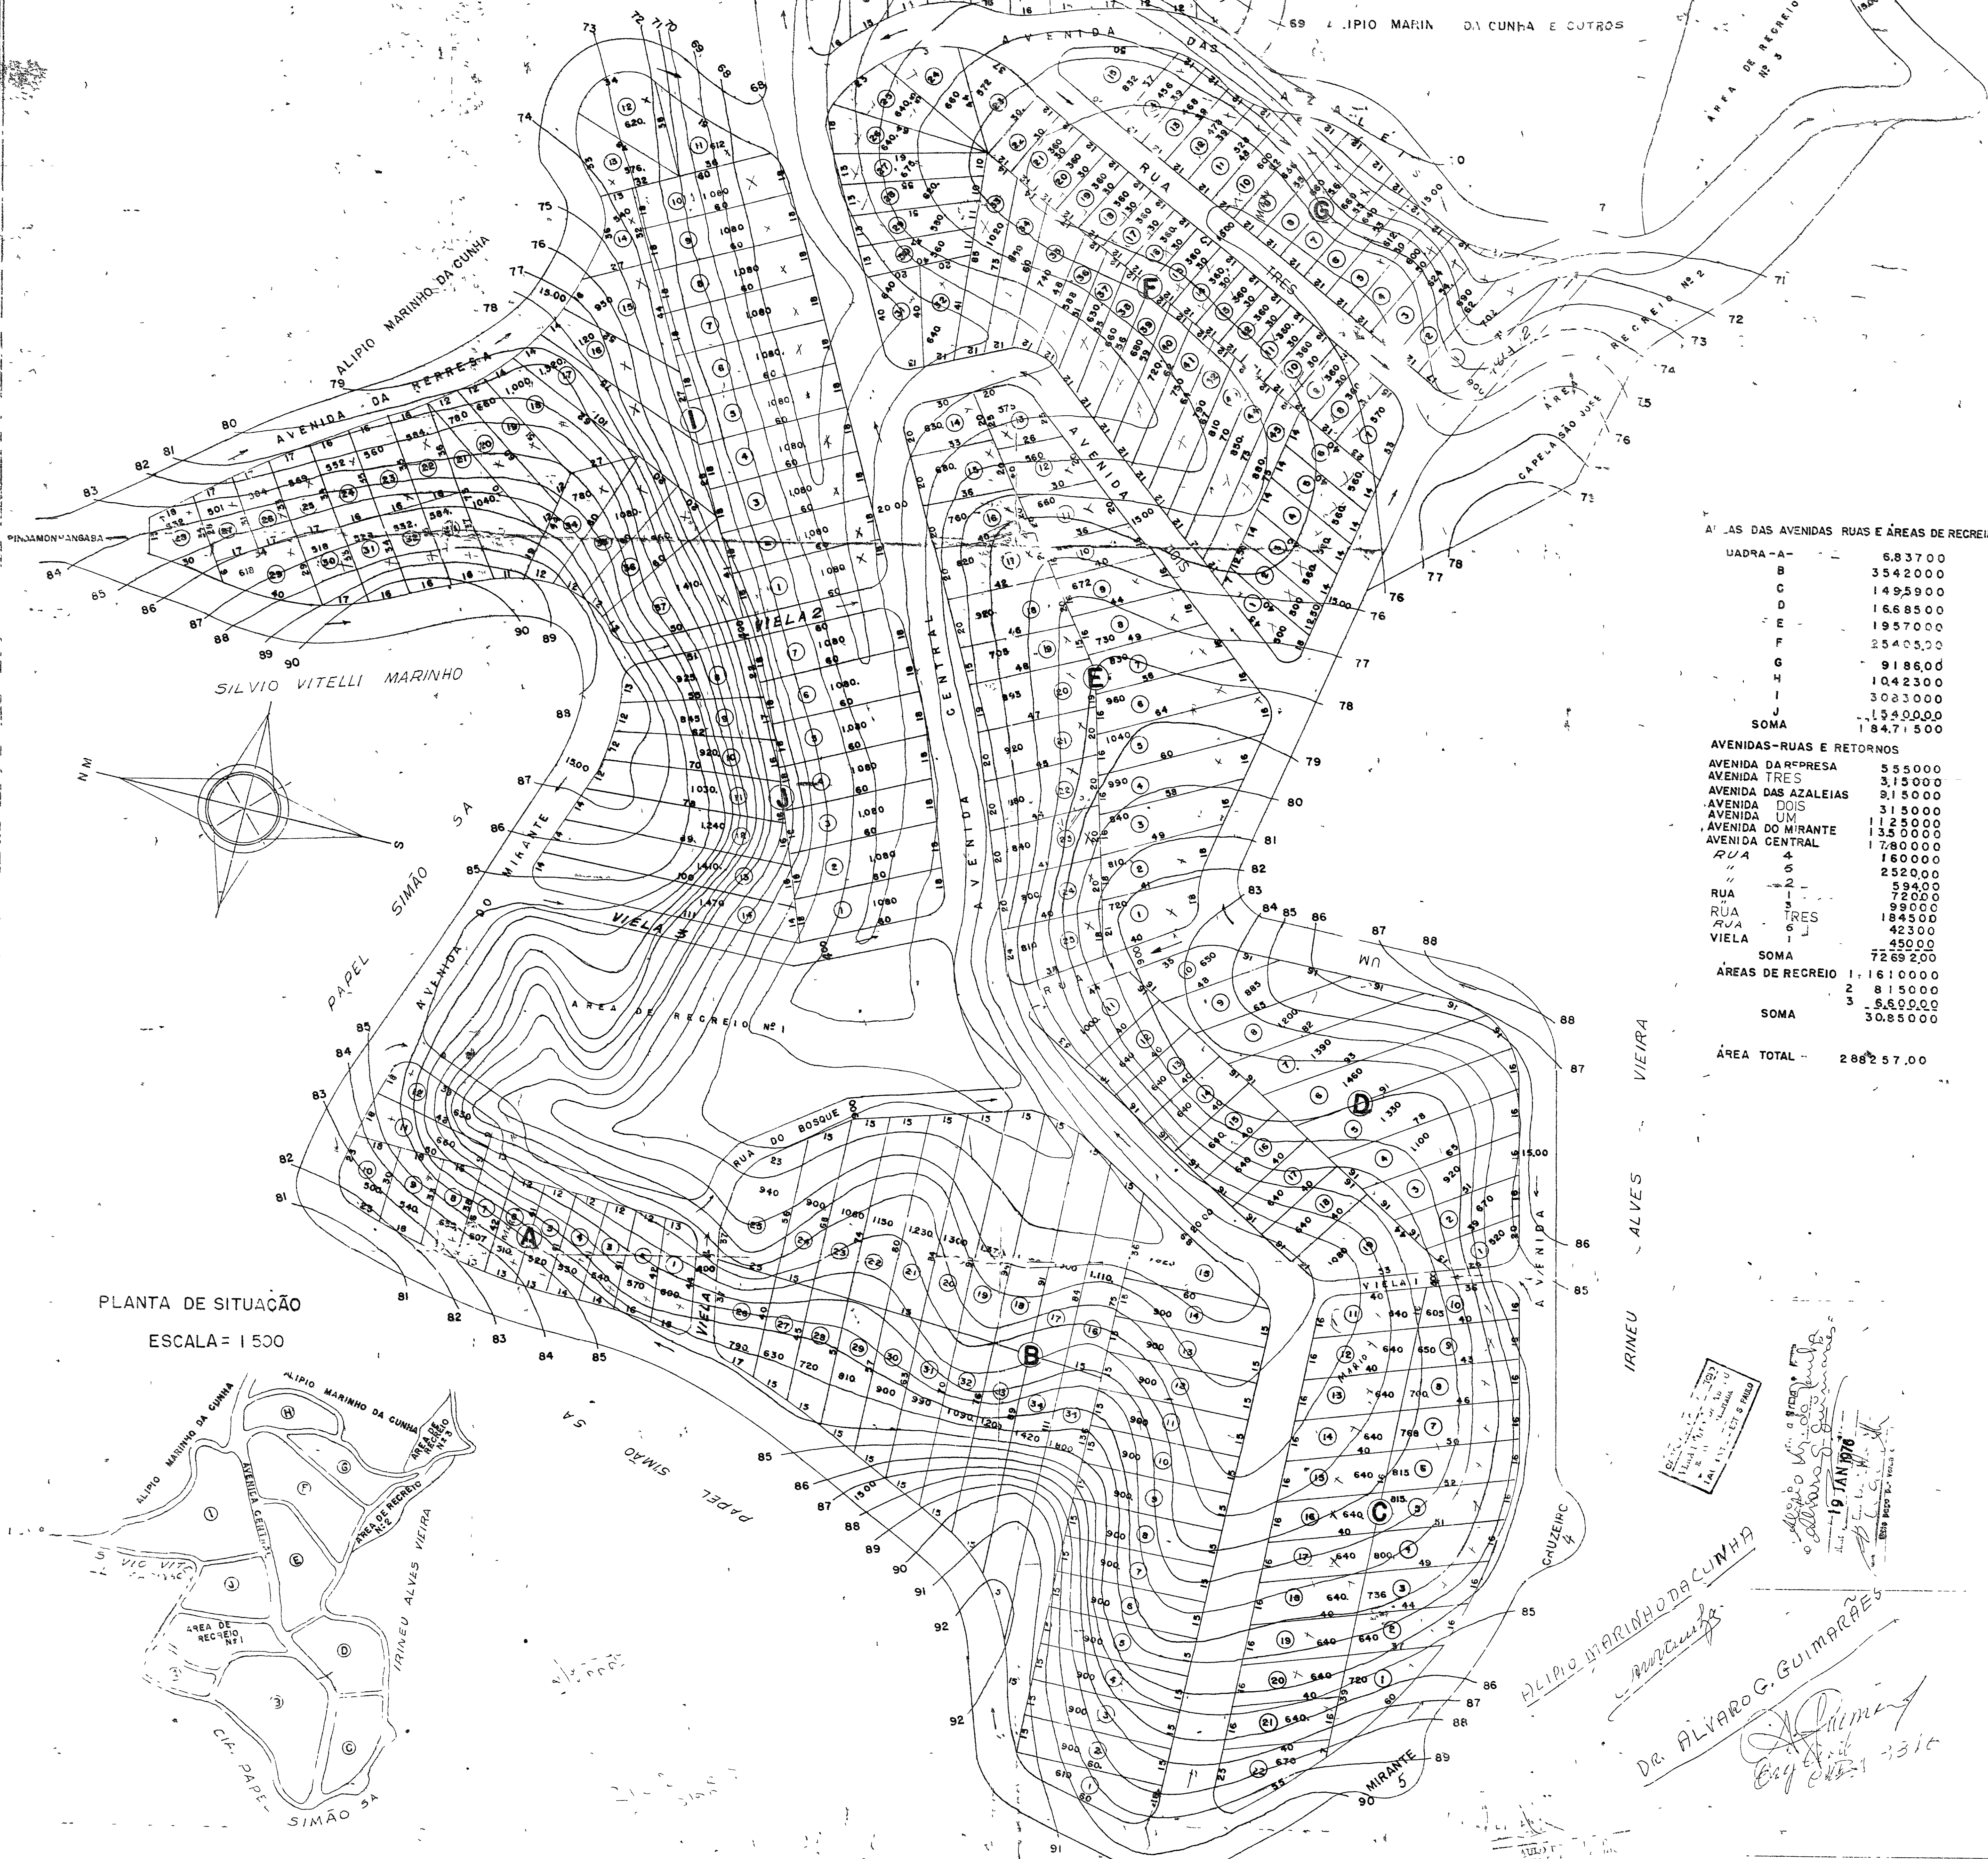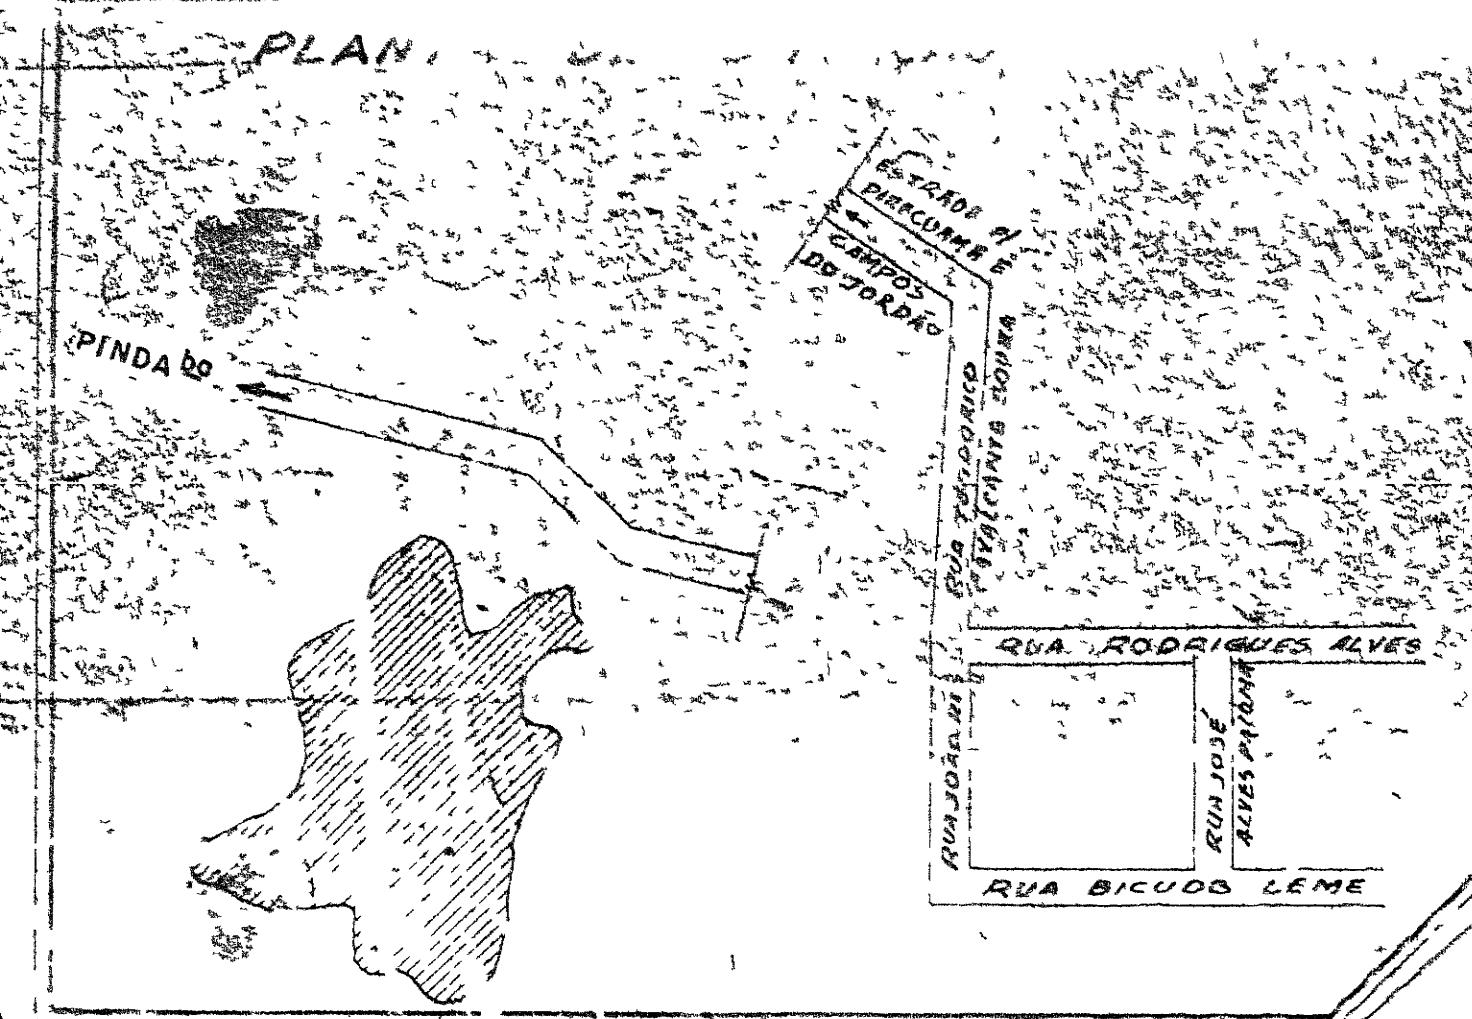

ÁREAS DAS AVENIDAS RUAS E ÁREAS DE RECREIO






ÁREA TOTAL = 288.257,00

PLANTA DE SITUAÇÃO

ESCALA = 1:500

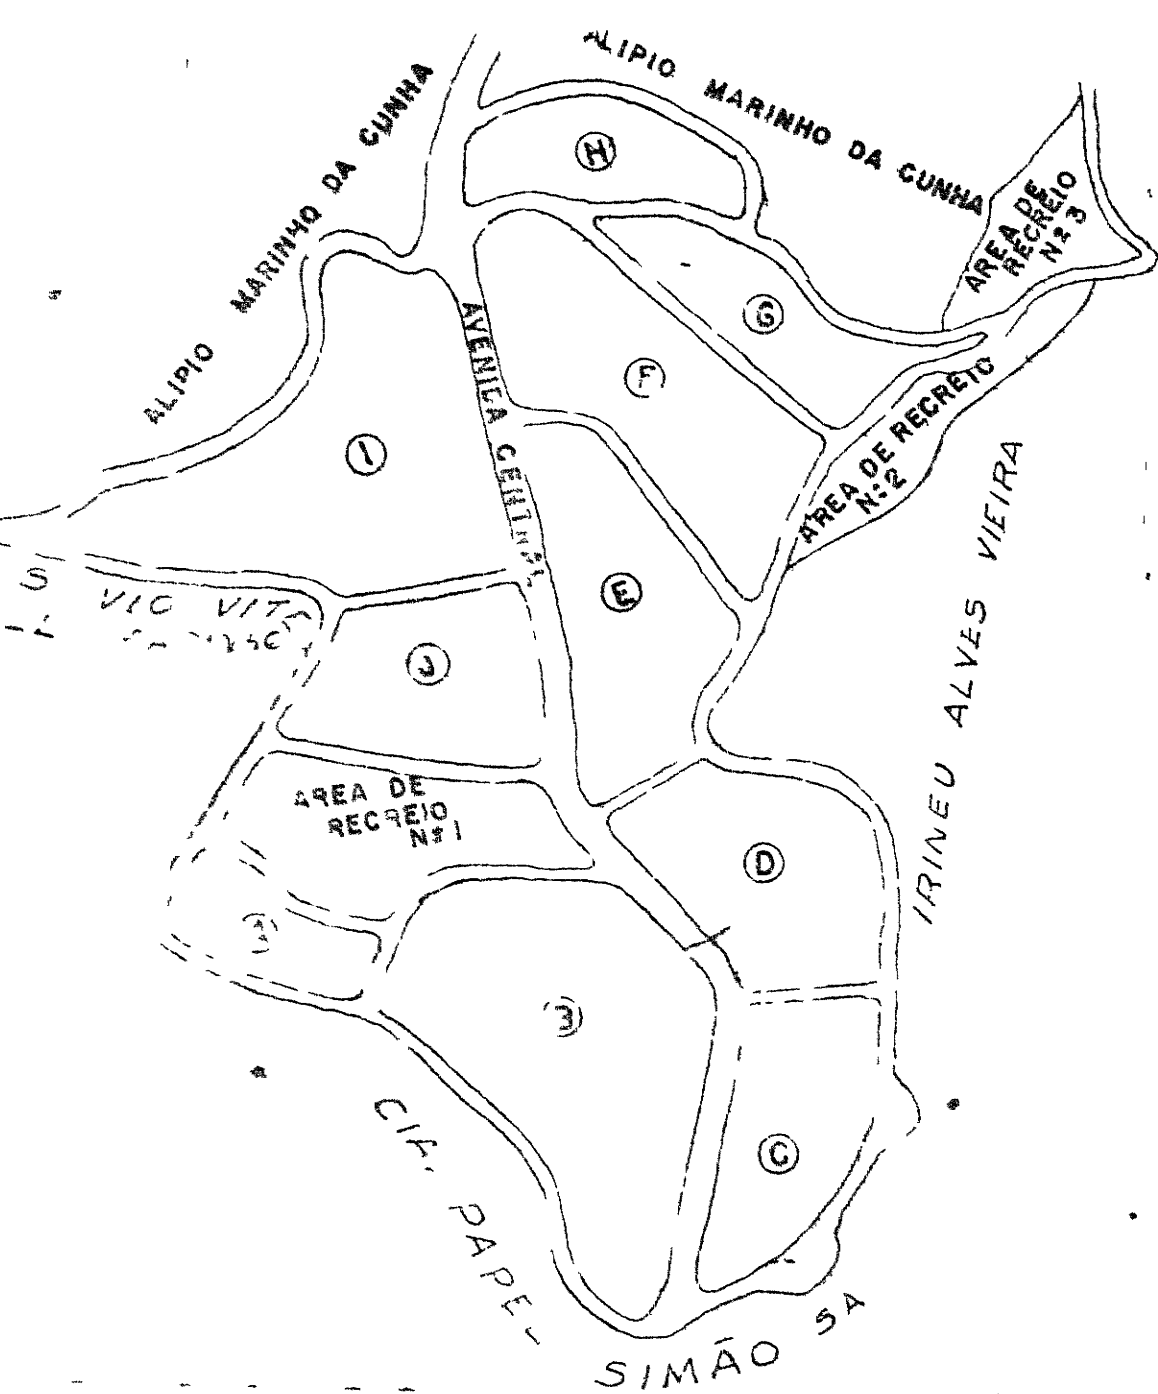


DR. ALVARO G. GUIMARAES

19 JAN 1970

24/10/79