



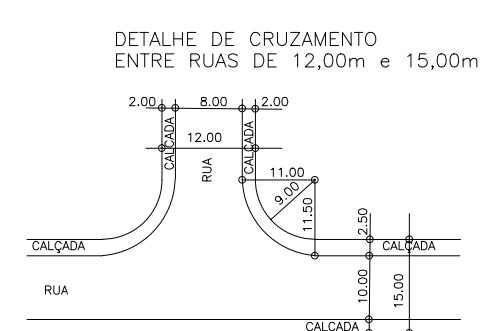


1 175,00 8

LOTEAMENTO RESIDENCIAL MARICÁ

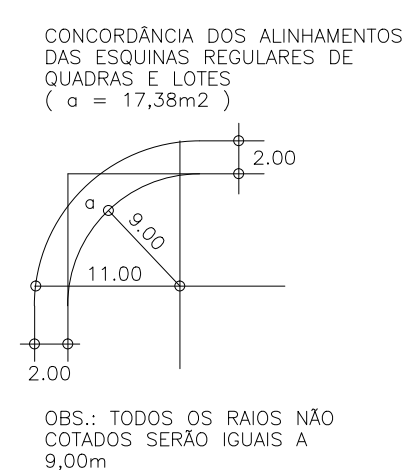

DETALHE DOS PERFIS TRANSVERSAIS DAS RUAS DE 12,00m E AVENIDAS DE 14,00 E 15,00m
SOM 050KA

The diagram illustrates the cross-section of a road profile. It shows a central 'PISTA' (roadway) flanked by 'TERRA APILADA' (embankment). The total width is indicated as 12,00m for roads and 14,00m/15,00m for avenues. The profile includes a 'PASSADO = 3%' (3% slope) and a '2,00/2,50' dimension. The diagram is labeled 'LOTE' on the left and right sides.

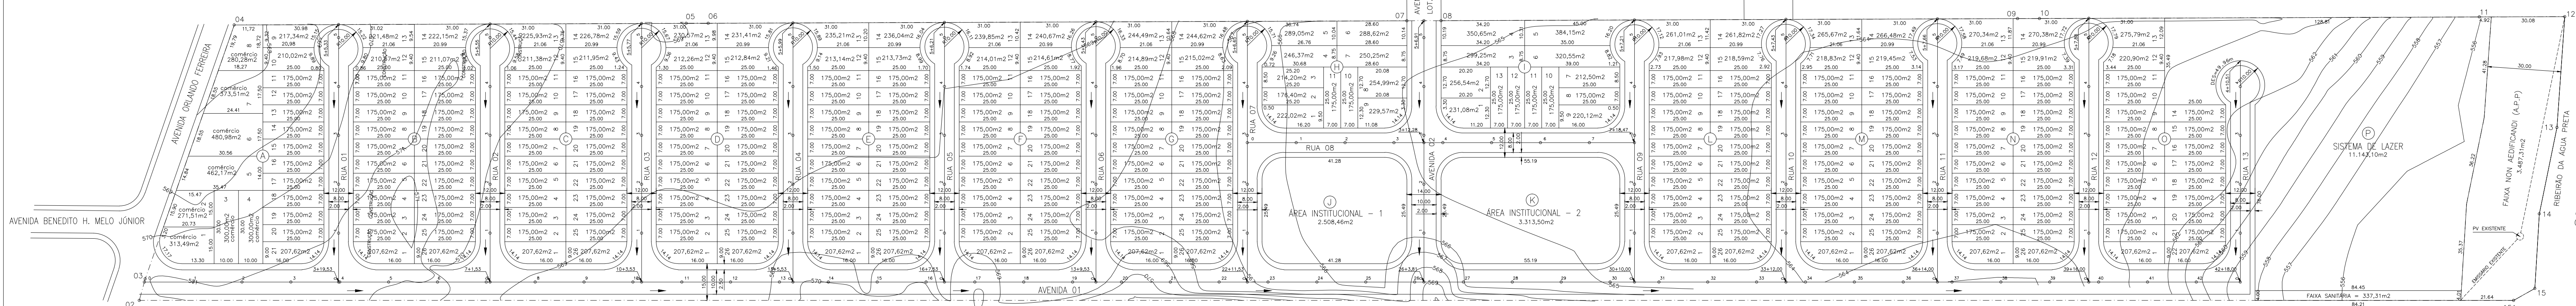

CTEEP - COMPANHIA DE TRANSMISSÃO DE ENERGIA ELÉTRICA PAULISTA

—▶ SENTIDO DE ESCOAMENTO DAS
ÁGUAS PLUVIAIS

FOLHA 02

ASSUNTO
LOTEAMENTO RESIDENCIAL E COMERCIAL "LAGUNA"

PROPRIETÁRIO
HÉLIO ANDRADE VILELA

LOCAL
BAIRRO IPIRANGA - AVENIDA ORLANDO FERREIRA
PINDAMONHANGABA - SP

CIDADE
PINDAMONHANGABA - SP.

SITUAÇÃO SEM ESCALA

DECLARO QUE A APROVAÇÃO DO PROJETO NÃO IMPLICA N
RECONHECIMENTO POR PARTE DA PREFEITURA DO DIREITO
DE PROPRIEDADE DO TERRENO.

PRÓPRIETÁRIO
HÉLIO ANDRADE VILELA

ÁREAS:	ITEM	m ²	%
LOTES COMERCIAIS(23)		55.620,29	50,29
LOTES RESIDUAIS (8)		2.781,04	2,52
PLUAS		25.407,72	28,40
INSTITUCIONAL		5.821,96	5,26
SISTEMA DE LIXO		11.143,10	10,08
PRESERV. PERMANENTE		3.487,31	3,15
FABR. SANITÁRIA		337,31	0,30

Autor do Projeto e Resp. Técnico:
 AYLTON ALVES MONTEIRO
 Engenheiro Civil
 Crea - SP. 0601109614
 Inscrição Prefeitura - 9612

FISCAL

ART

FISCAL

ART

Autor do Projeto e Resp. Técnico:
AYLTON ALVES MONTEIRO
Engenheiro Civil
Crea - SP. 0601109614
Inscrição Prefeitura - 9812

ESCALA 1:1.000	ART 92221220070710
----------------	--------------------

APROVAÇÃO