


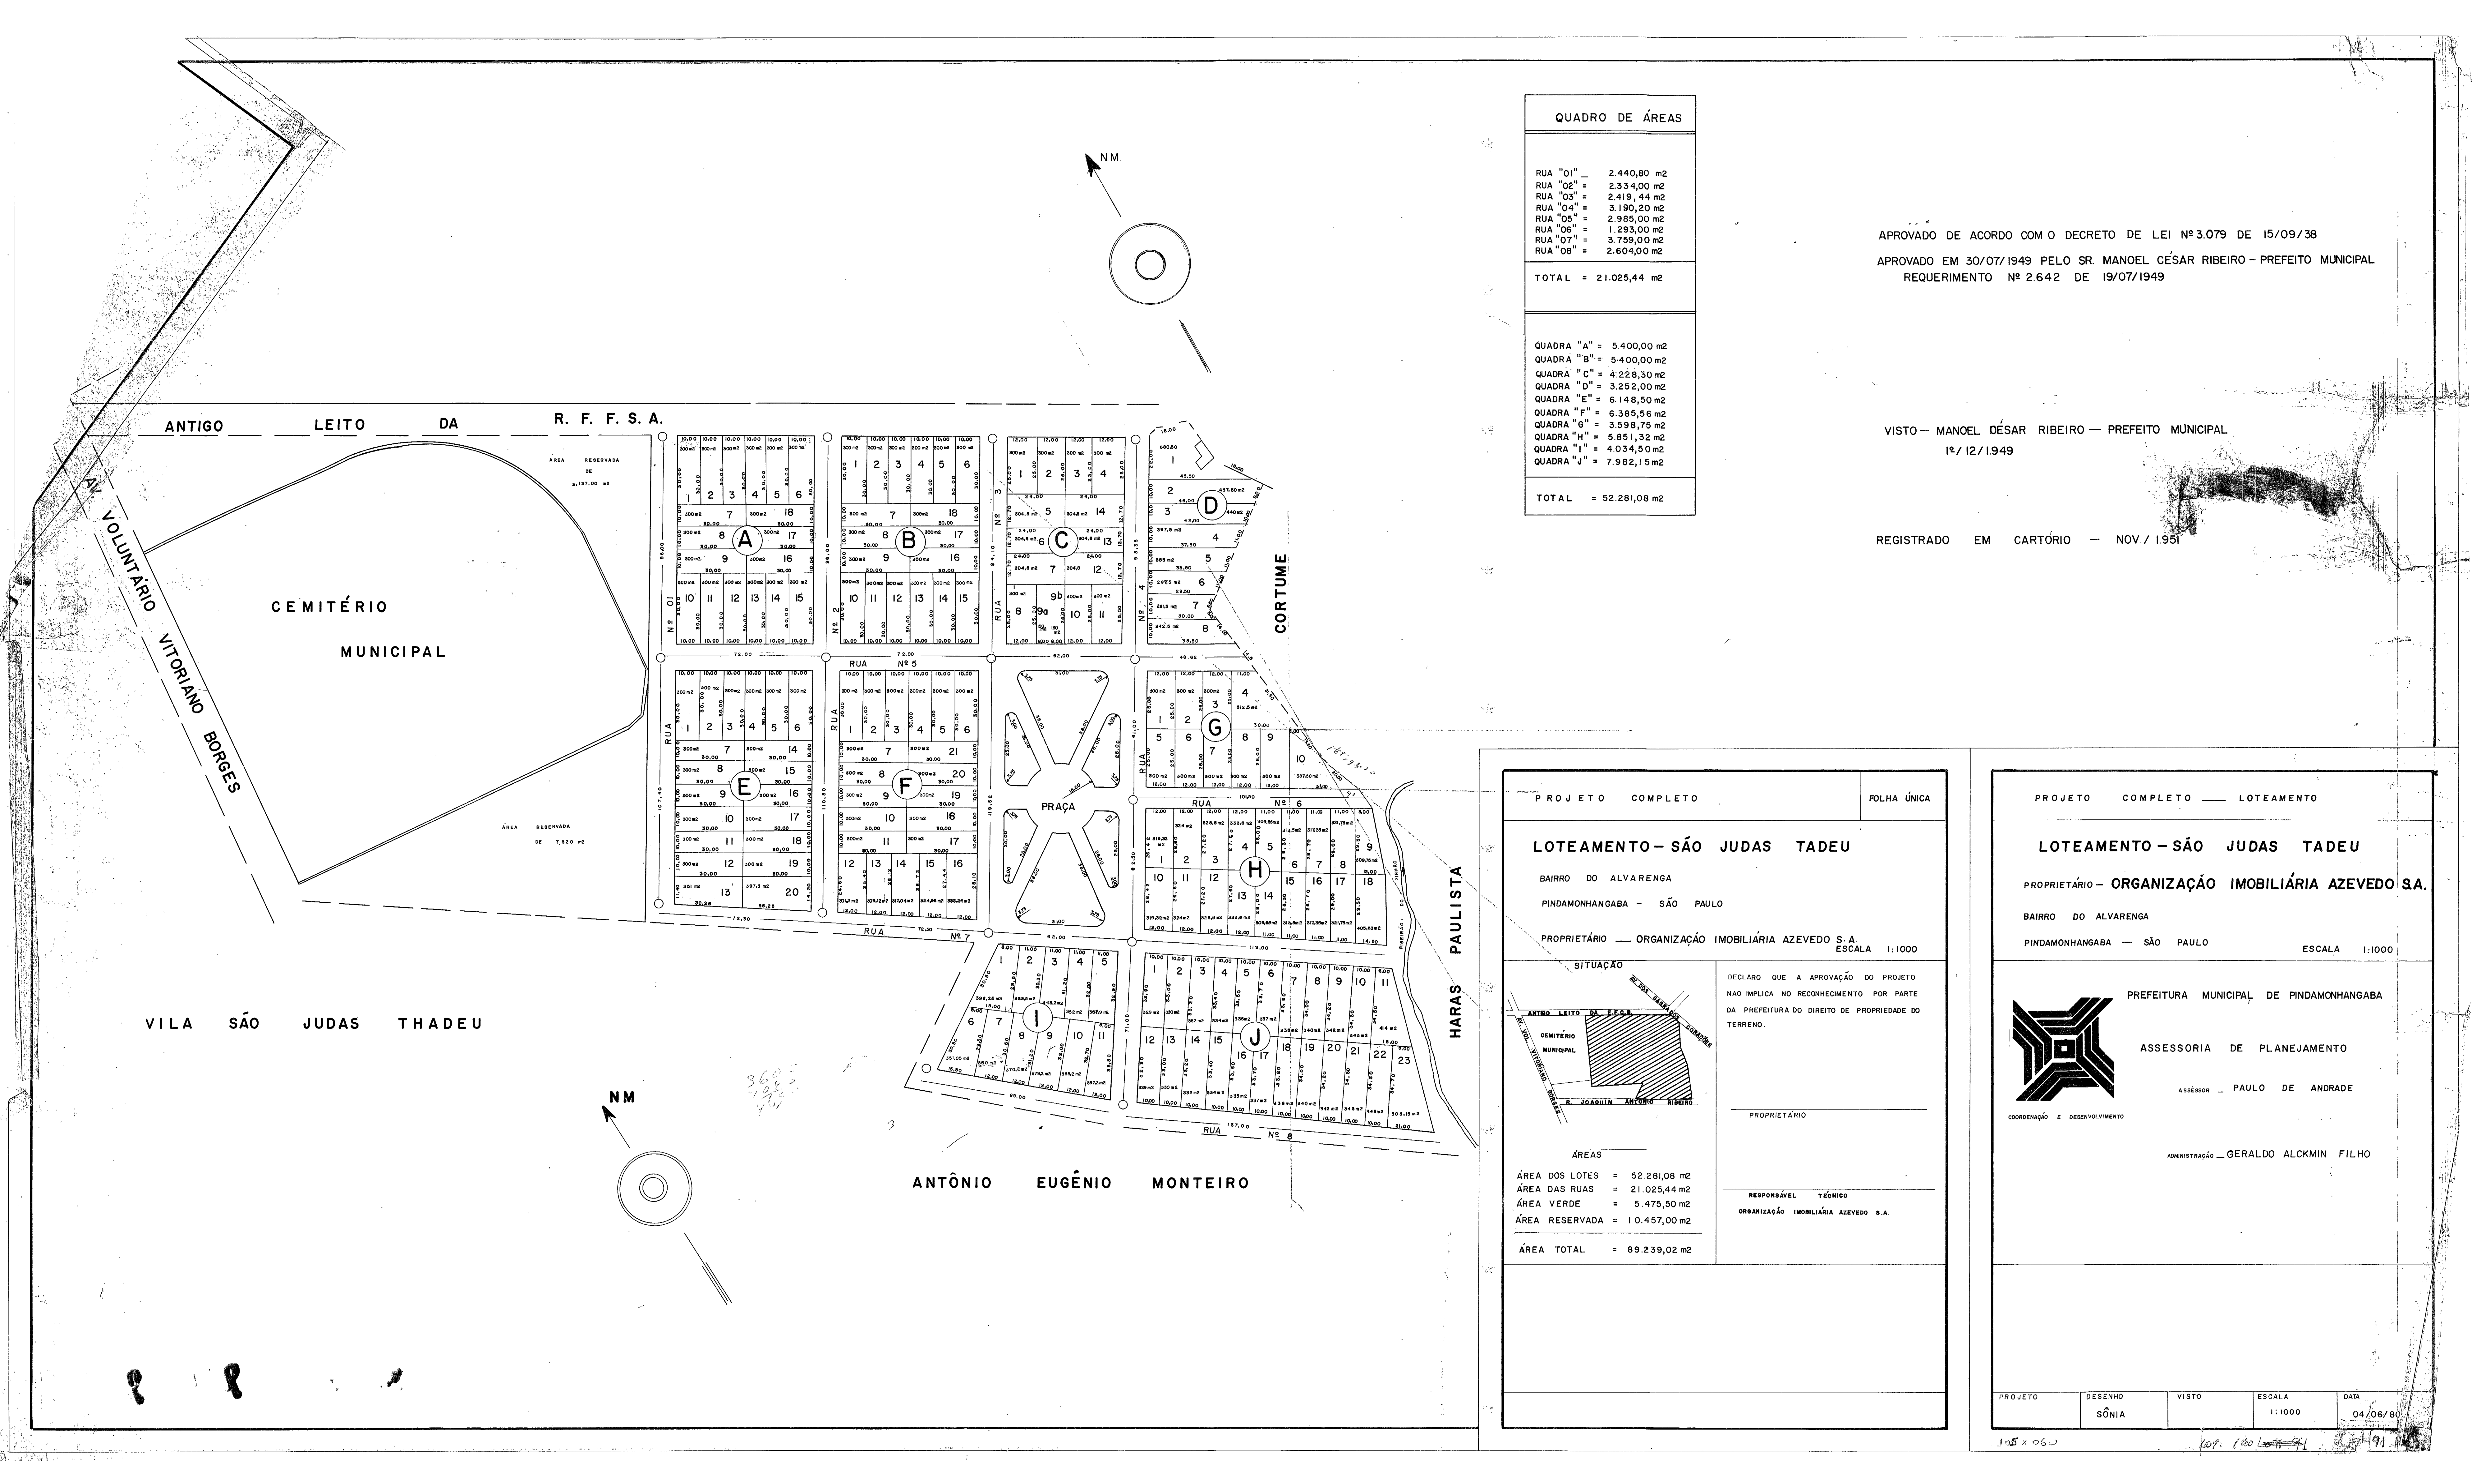

QUADRO DE ÁREAS	
RUA "01"	= 2.440,80 m2
RUA "02"	= 2.334,00 m2
RUA "03"	= 2.419,44 m2
RUA "04"	= 3.190,20 m2
RUA "05"	= 2.985,00 m2
RUA "06"	= 1.293,00 m2
RUA "07"	= 3.759,00 m2
RUA "08"	= 2.604,00 m2
TOTAL = 21.025,44 m2	
QUADRA "A"	= 5.400,00 m2
QUADRA "B"	= 5.400,00 m2
QUADRA "C"	= 4.228,30 m2
QUADRA "D"	= 3.252,00 m2
QUADRA "E"	= 6.148,50 m2
QUADRA "F"	= 6.385,56 m2
QUADRA "G"	= 5.851,32 m2
QUADRA "H"	= 4.034,50 m2
QUADRA "I"	= 7.982,15 m2
TOTAL = 52.281,08 m2	

APROVADO DE ACORDO COM O DECRETO DE LEI Nº 3.079 DE 15/09/38
APROVADO EM 30/07/1949 PELO SR. MANOEL CÉSAR RIBEIRO - PREFEITO MUNICIPAL
REQUERIMENTO Nº 2.642 DE 19/07/1949

VISTO - MANOEL CÉSAR RIBEIRO - PREFEITO MUNICIPAL
1º/12/1949

REGISTRADO EM CARTÓRIO - NOV./1951

PROJETO COMPLETO	FOLHA ÚNICA
LOTEAMENTO - SÃO JUDAS TADEU	
BAIRRO DO ALVARENGA	
PINDAMONHANGABA - SÃO PAULO	
PROPRIETÁRIO - ORGANIZAÇÃO IMOBILIÁRIA AZEVEDO S.A.	
ESCALA 1:1000	
SITUAÇÃO	DECLARO QUE A APROVAÇÃO DO PROJETO NAO IMPLICA NO RECONHECIMENTO POR PARTE DA PREFEITURA DO DIREITO DE PROPRIEDADE DO TERRENO.
	PROPRIETÁRIO
ÁREAS	RESPONSÁVEL TÉCNICO
ÁREA DOS LOTES = 52.281,08 m2	ORGANIZAÇÃO IMOBILIÁRIA AZEVEDO S.A.
ÁREA DAS RUAS = 21.025,44 m2	
ÁREA VERDE = 5.475,50 m2	
ÁREA RESERVADA = 10.457,00 m2	
ÁREA TOTAL = 89.239,02 m2	

PROJETO COMPLETO - LOTEAMENTO	
LOTEAMENTO - SÃO JUDAS TADEU	
PROPRIETÁRIO - ORGANIZAÇÃO IMOBILIÁRIA AZEVEDO S.A.	
BAIRRO DO ALVARENGA	
PINDAMONHANGABA - SÃO PAULO	
ESCALA 1:1000	
PREFEITURA MUNICIPAL DE PINDAMONHANGABA	
ASSESSORIA DE PLANEJAMENTO	
ASSessor - PAULO DE ANDRADE	
ADMINISTRAÇÃO - GERALDO ALCKMIN FILHO	
PROJETO	DESENHO
SÔNIA	
VISTO	
ESCALA	1:1000
DATA	04/06/80