


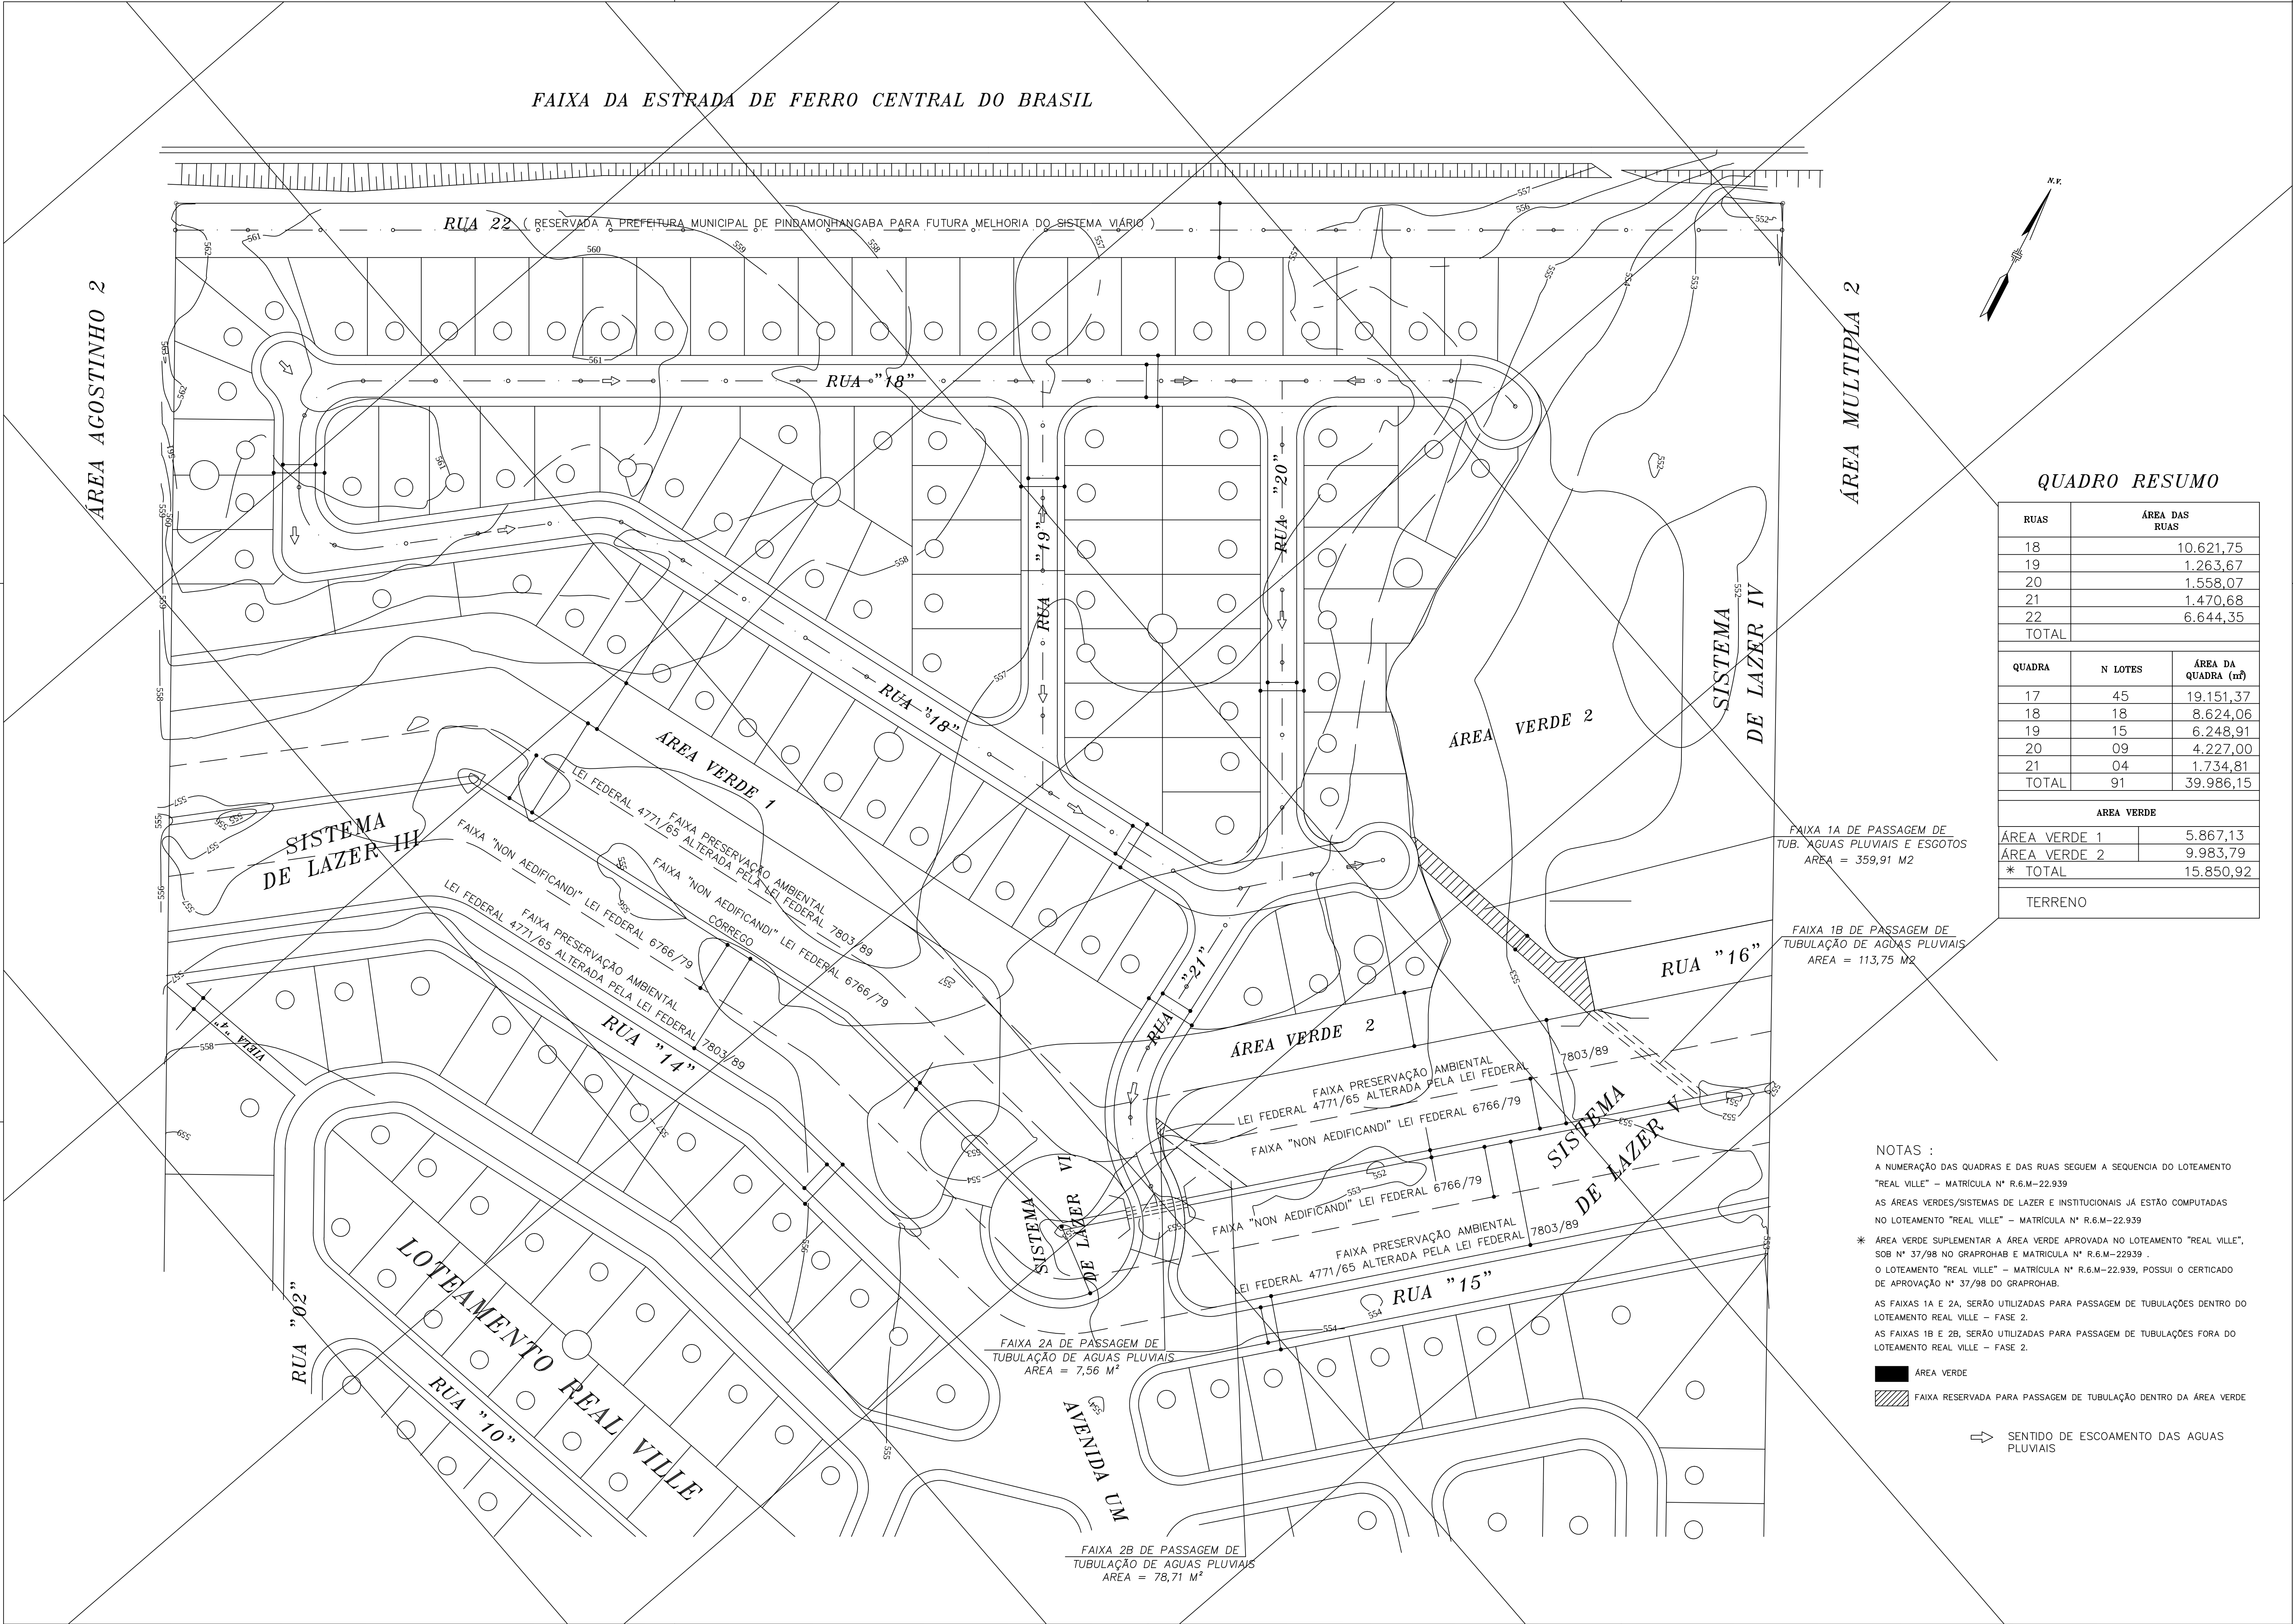

QUADRO RESUMO		
RUAS	ÁREA DAS RUAS	
18	10.621,75	
19	1.263,67	
20	1.558,07	
21	1.470,68	
22	6.644,35	
TOTAL		
QUADRA	N LOTES	ÁREA DA QUADRA (m²)
17	45	19.151,37
18	18	8.624,06
19	15	6.248,91
20	09	4.227,00
21	04	1.734,81
TOTAL	91	39.986,15
ÁREA VERDE		
ÁREA VERDE 1		5.867,13
ÁREA VERDE 2		9.983,79
* TOTAL	15.850,92	
TERRENO		

NOTAS :

A NUMERAÇÃO DAS QUADRAS E DAS RUAS SEQUEM A SEQUENCIA DO LOTEAMENTO "REAL VILLE" - MATRICULA Nº R.6.M-22.939

AS ÁREAS VERDES/SISTEMAS DE LAZER E INSTITUCIONAIS JÁ ESTÃO COMPUTADAS NO LOTEAMENTO "REAL VILLE" - MATRICULA Nº R.6.M-22.939

* ÁREA VERDE SUPLEMENTAR A ÁREA VERDE APROVADA NO LOTEAMENTO "REAL VILLE", SOB Nº 37/98 DO GRAPROHAB E MATRICULA Nº R.6.M-22939 .

O LOTEAMENTO "REAL VILLE" - MATRICULA Nº R.6.M-22.939, POSSUI O CERTIFICADO DE APROVAÇÃO Nº 37/98 DO GRAPROHAB.


AS FAIXAS 1A E 2A, SERÃO UTILIZADAS PARA PASSAGEM DE TUBULAÇÕES DENTRO DO LOTEAMENTO REAL VILLE - FASE 2.

AS FAIXAS 1B E 2B, SERÃO UTILIZADAS PARA PASSAGEM DE TUBULAÇÕES FORA DO LOTEAMENTO REAL VILLE - FASE 2.

ÁREA VERDE

FAIXA RESERVADA PARA PASSAGEM DE TUBULAÇÃO DENTRO DA ÁREA VERDE

➡ SENTIDO DE ESCOAMENTO DAS ÁGUAS PLUVIAIS

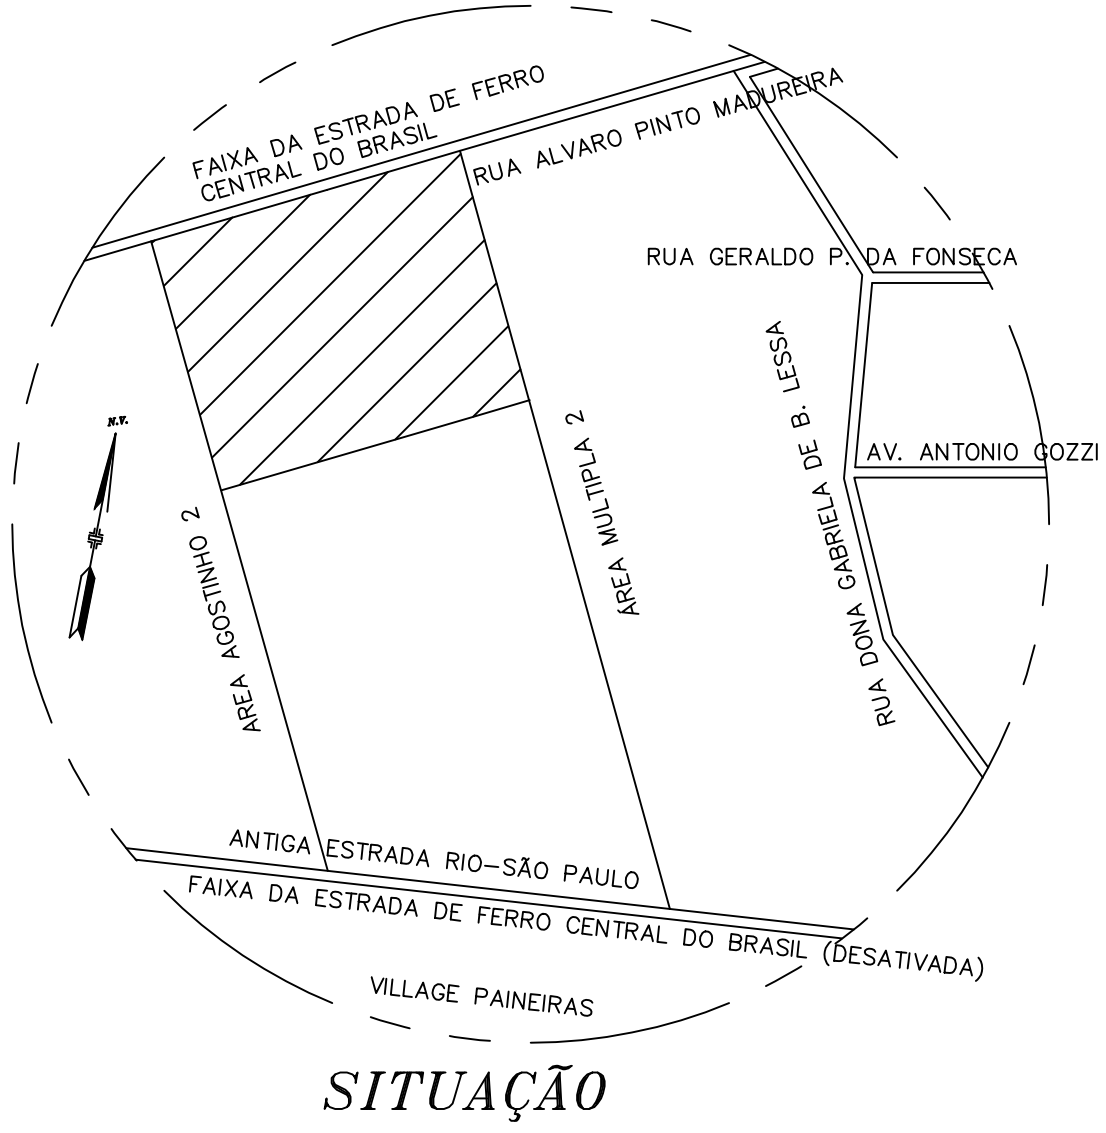

ÚNICA

DENOMINAÇÃO: "LOTEAMENTO REAL VILLE-FASE 2"

LOCAL: ÁREA RESERVADA, LOTEAMENTO REAL VILLE, BAIRRO DA MOMBACA, Município de PINDAMONHANGABA - SP

PROPRIETÁRIO: ERGPLAN CONSTRUÇÕES E INCORPORAÇÕES LTDA.

MATRICULA : 42.186 CRI

SITUAÇÃO S/ ESCALA

DECLARAMOS QUE A APROVAÇÃO DESTES PROJETO NÃO IMPLICA POR PARTE DOS ORGÃOS DE APROVAÇÃO NO RECONHECIMENTO DO DIREITO DE PROPRIEDADE DO TERRENO.

PROPRIETÁRIO
ERGPLAN CONSTRUÇÕES E INCORPORAÇÕES LTDA.
CNPJ/MF 50.307.180/0001-27

ÁREA

ESPECIFICAÇÃO	ÁREAS (M2)	%
1 - ÁREA DOS LOTES (91 UNIDADES)	39.986,15	51,66
2 - ÁREAS PÚBLICAS		
2.1 - SISTEMA VIÁRIO	21.058,52	27,86
2.2 - ÁREA INSTITUCIONAL		
2.3 - ESPAÇOS LIVRES DE USO PÚBLICO		
2.3.1 - ÁREA VERDE	15.850,92	20,48
ÁREA TOTAL LOTEADA	77.395,59	100,00

RITA DE CÁSSIA GOMES DA SILVA
ENG. CIVIL - CREA 506.114.209-6
AUTOR DO PROJ. E RESPONSÁVEL TÉCNICO
LM. 1122
ART 92221220102156994

RUA XV DE NOVENBRO, 948
CENTRO - TAUBATÉ, S.P.
CEP 13020-000
TEL. (12) 3633-4499

APROVAÇÃO

A PRE APROVAÇÃO ESTÁ VINCULADA A CERTIDÃO DE CONFORMIDADE Nº 003/2010 PROCESSO Nº 17.212/2010