
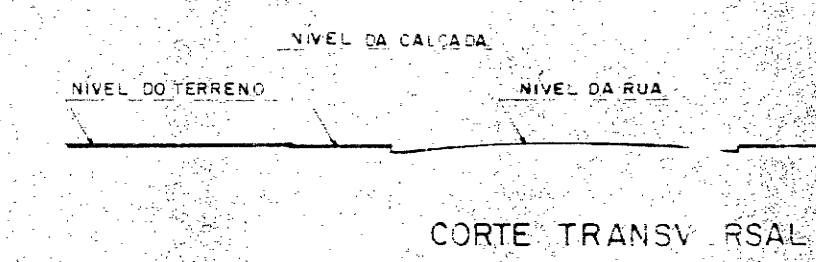
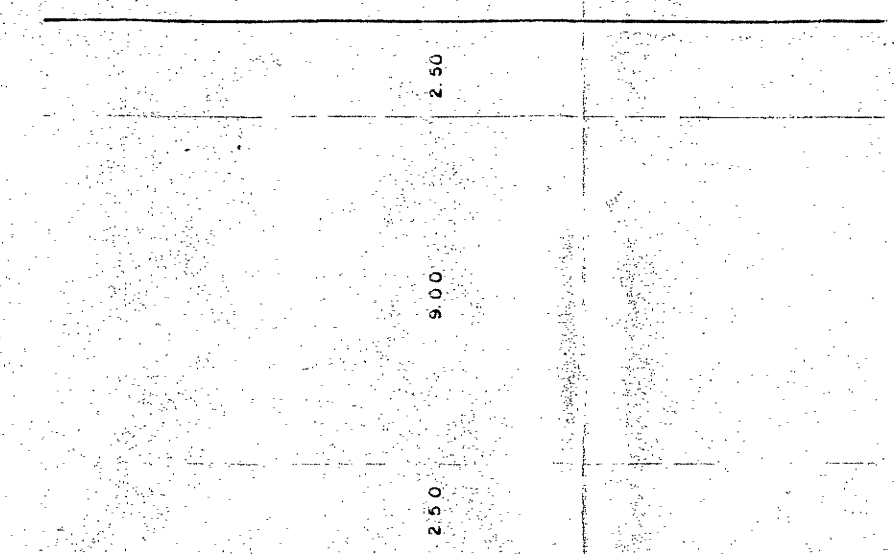
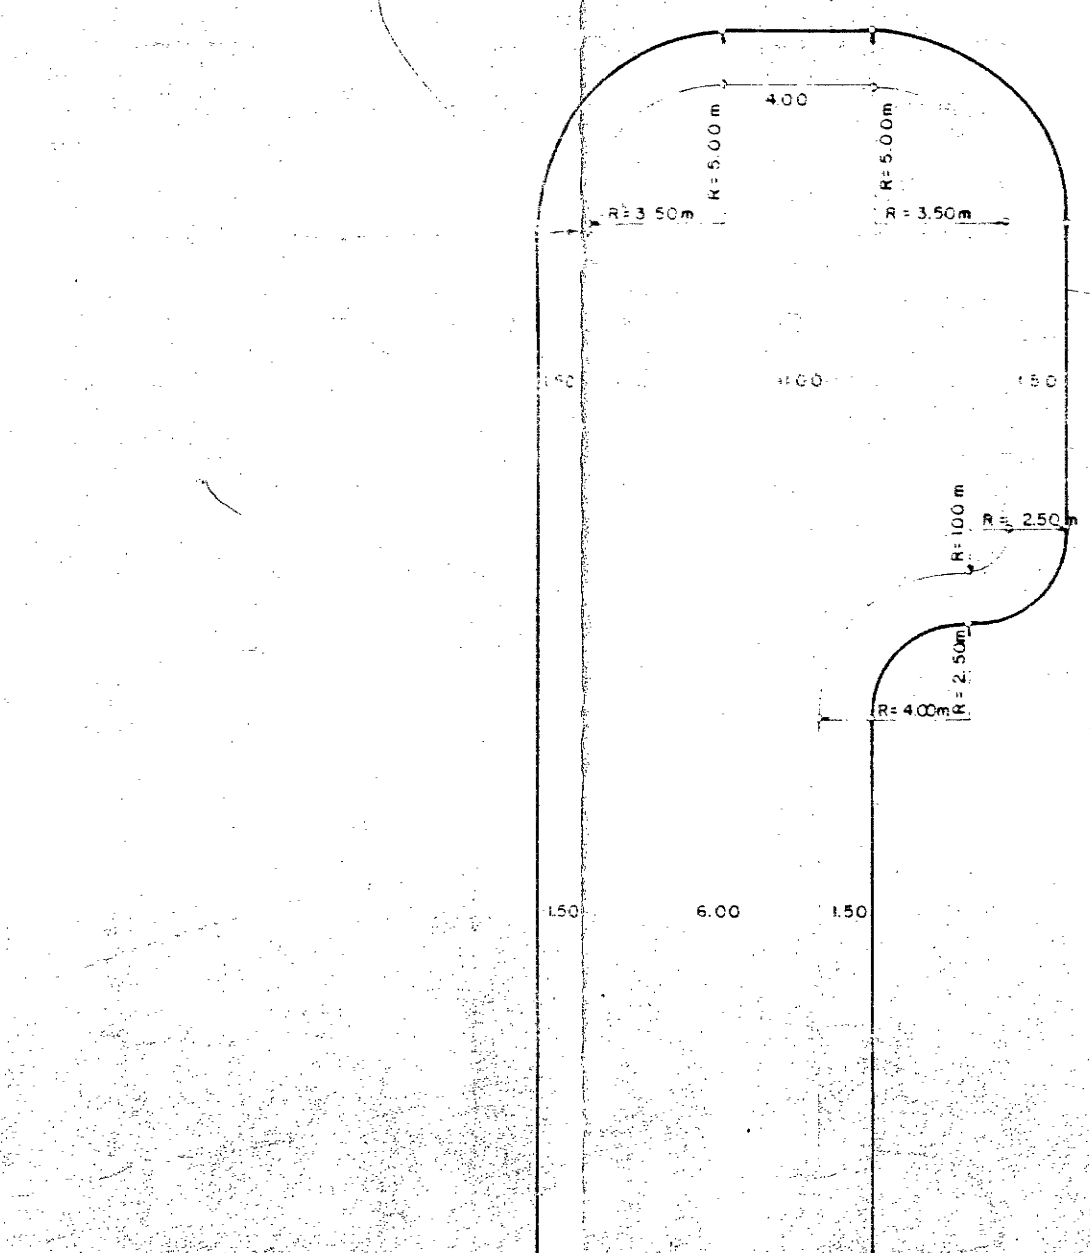


25.11.02.02

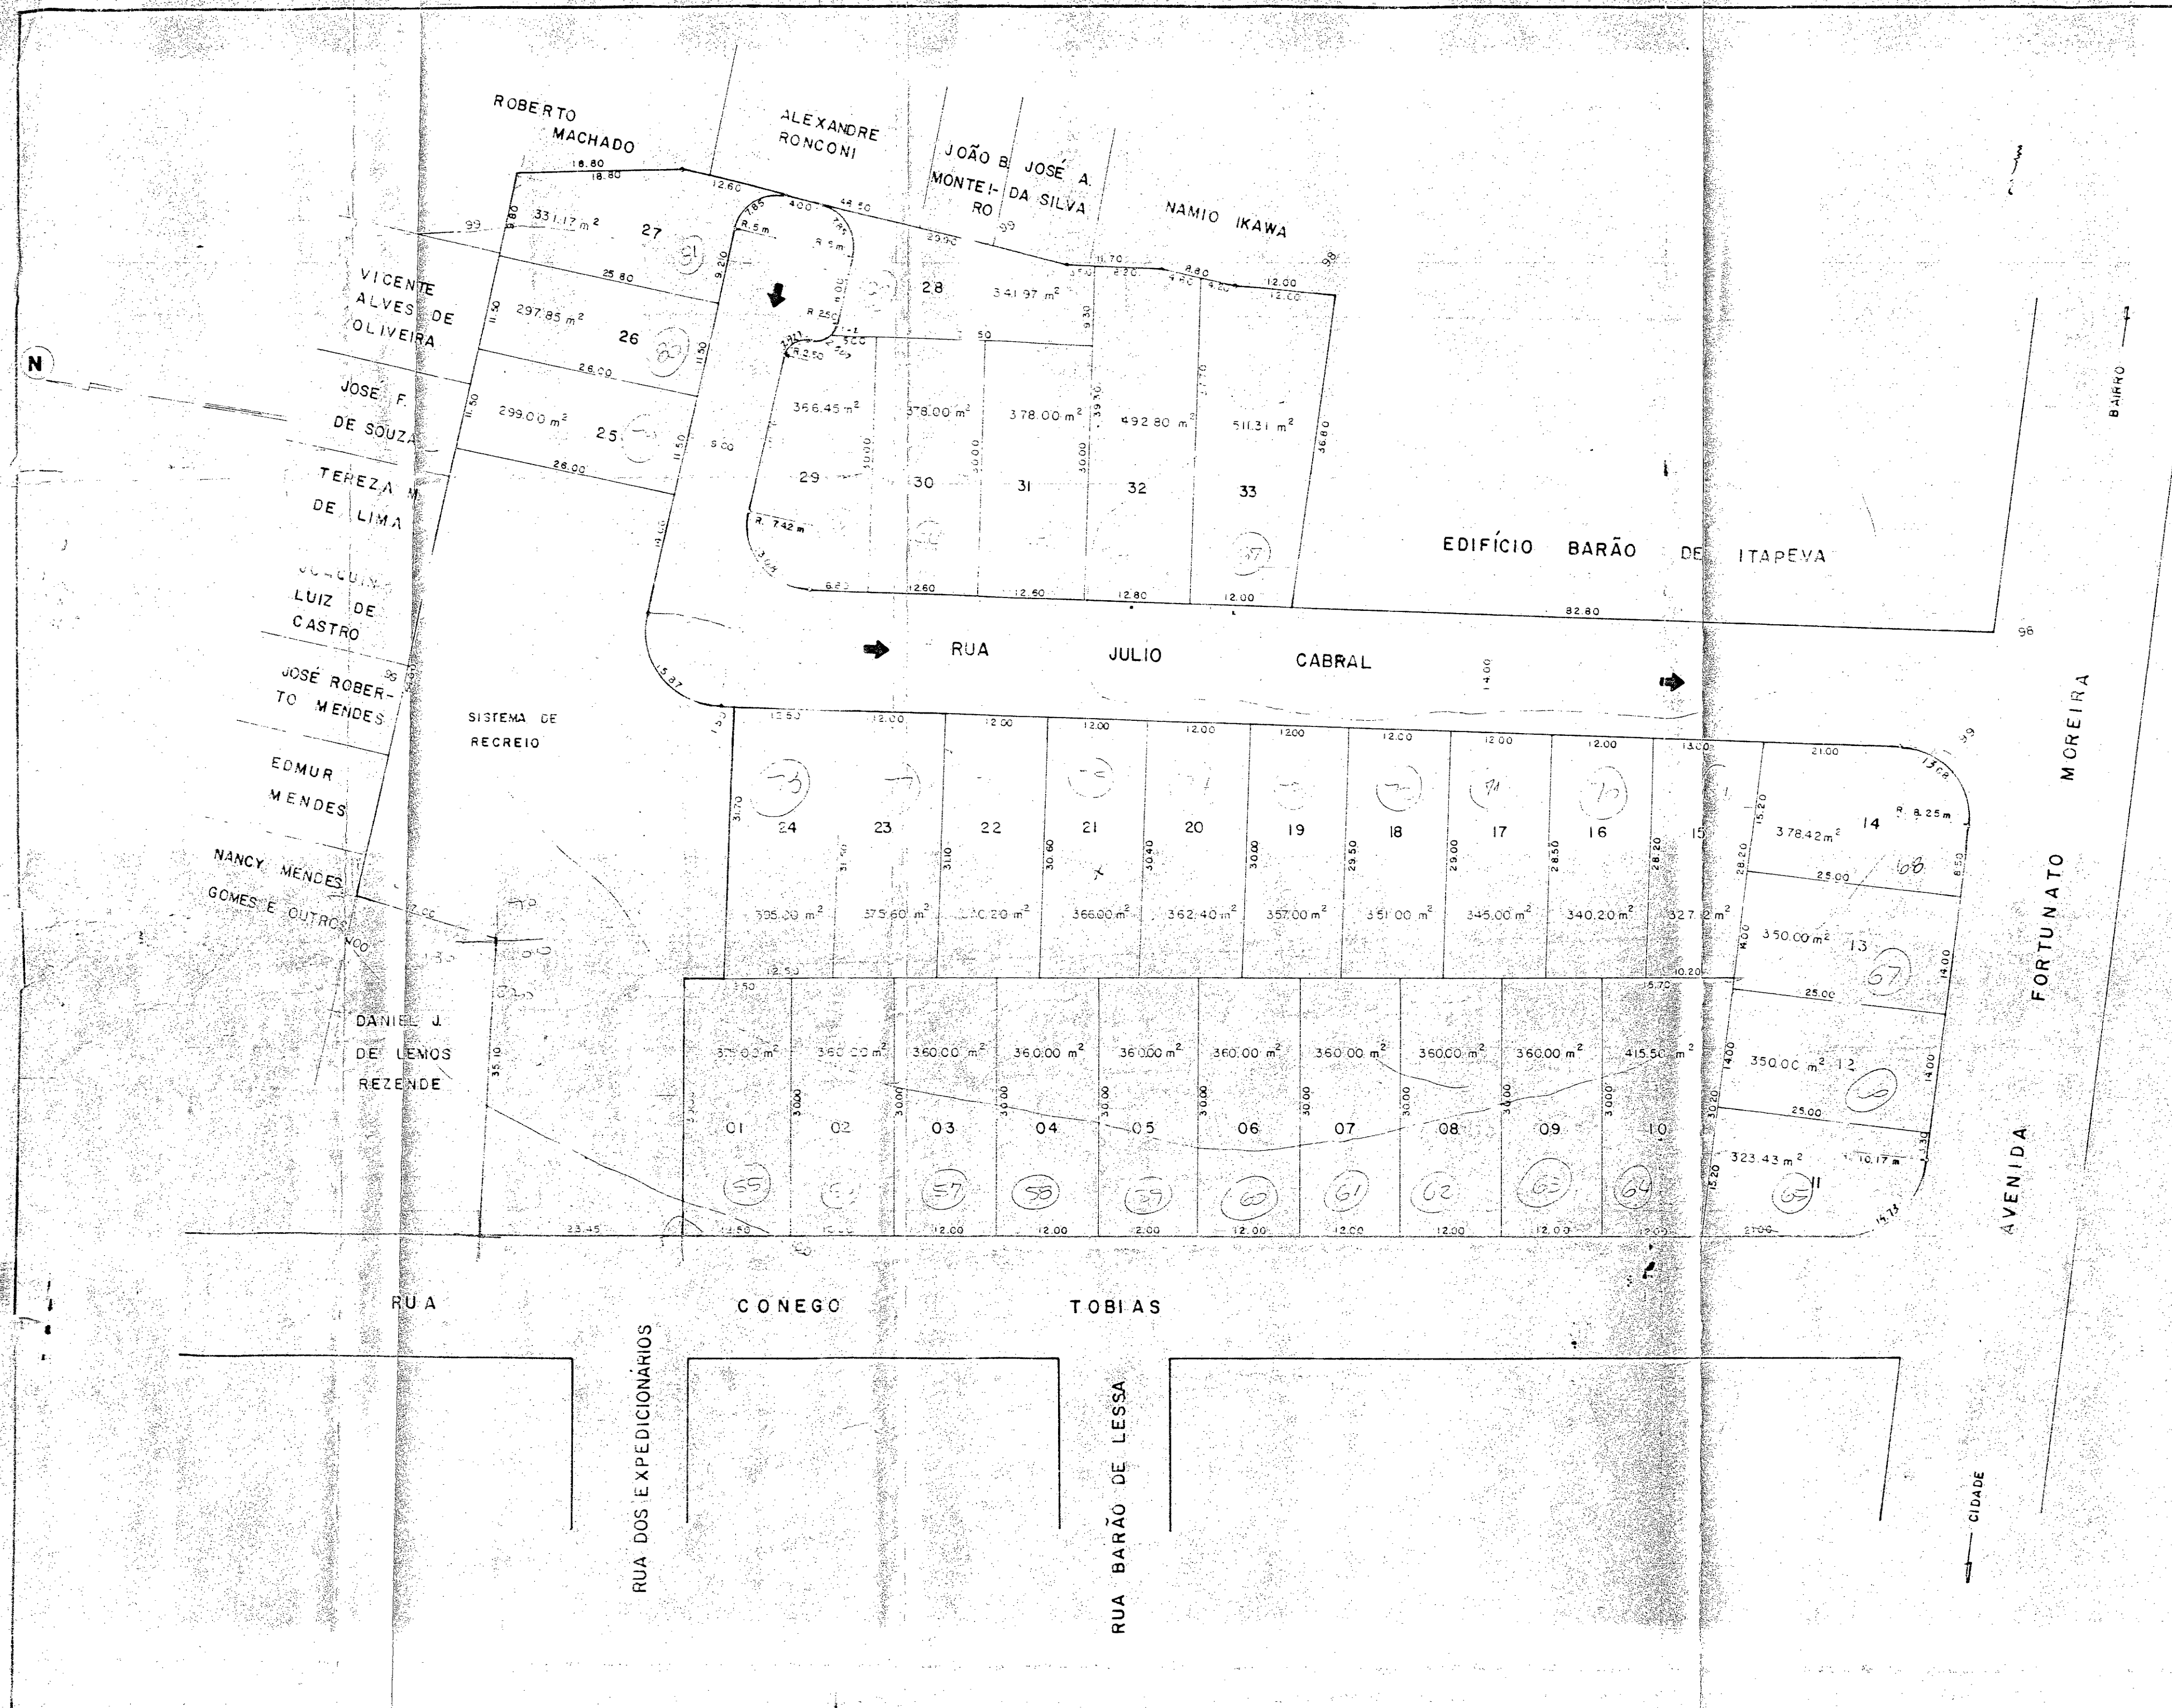

SITUAÇÃO
S/ESCALA

CADASTRO 4414

PROJETO COMPLETO FOLHA 01

PARA DESMEMBRAMENTO DE UMA GLEBA DE TERRA EM DIVERSAS

PROPRIETÁRIO — HELBOR EMPREENDIMENTOS IMOBILIÁRIOS LTDA

LOCAL — RUA CÔNEGO TOBIAS ESQ. COM AVENIDA FORTUNATO MOREIRA ALTO DO TABAÚ

CIDADE — PINDAMONHANGABA — SÃO PAULO

SITUAÇÃO
VER ACIMA

ÁREAS

ÁREA DOS LOTES	12.058,42 m ² - 69,69%
SISTEMA DE RECREIO	2.652,79 m ² - 15,32%
ÁREA DAS RUAS	2.599,91 m ² - 15,02%
TOTAL	17.311,12 m ² - 100%

APROVAÇÃO

PREFEITURA MUNICIPAL DE PINDAMONHANGABA
DIVISÃO DE PROJETOS DE PARCELAMENTO
ASSESSORIA DE PARCELAMENTO

02/10/03
APROVADO
[Signature]

0397

LOT 6-A