


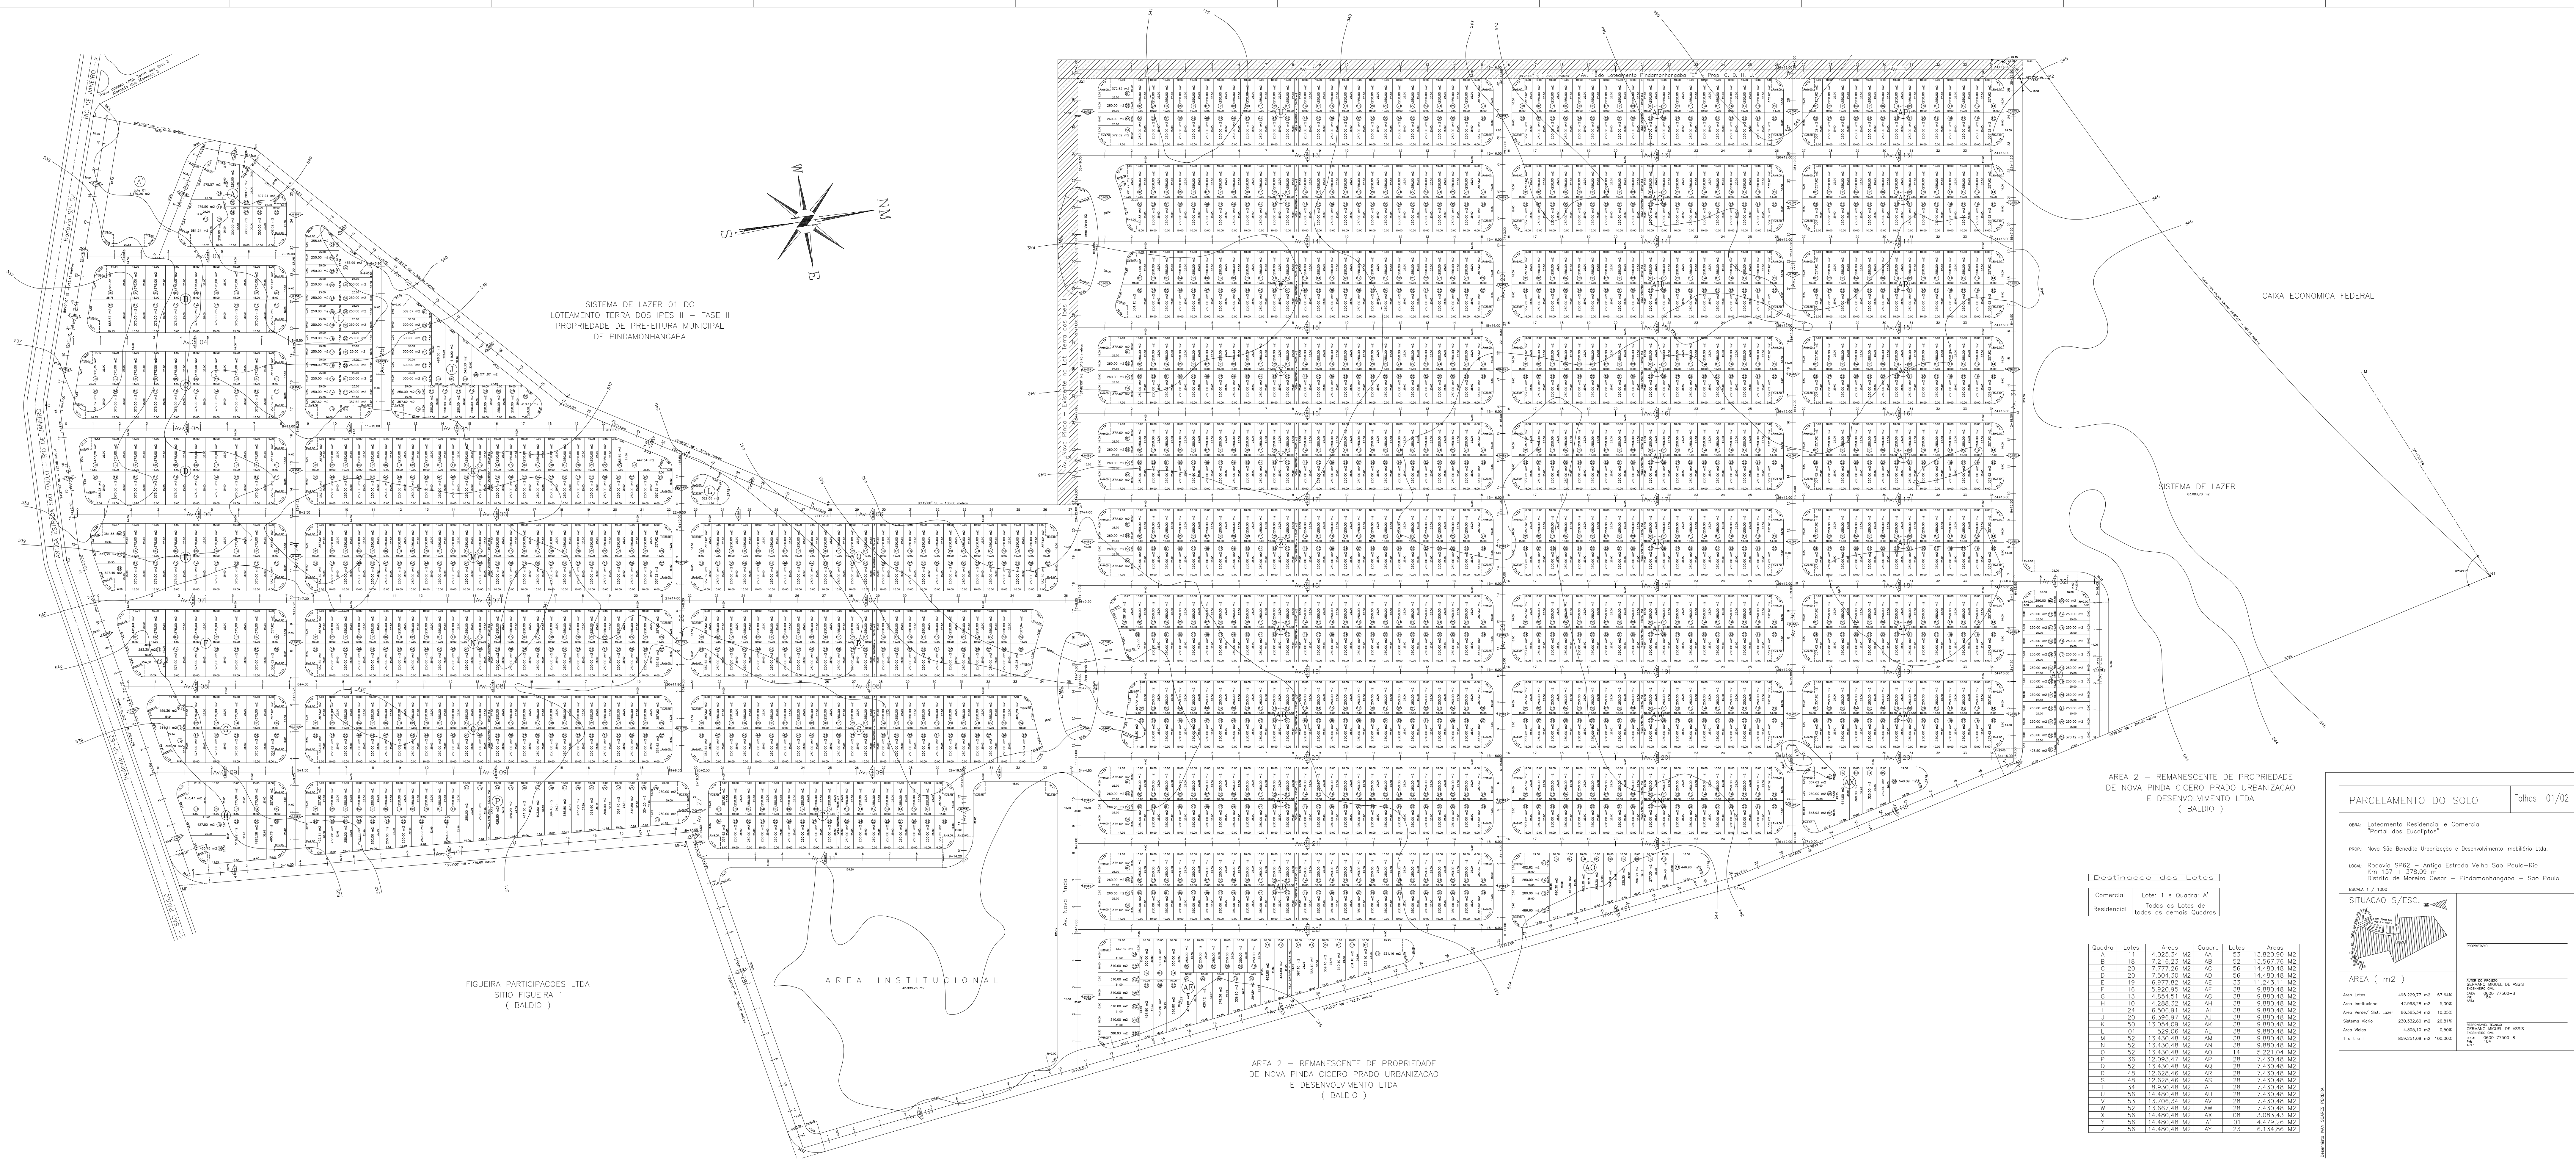

AREA 2 – REMANESCENTE DE PROPRIEDADE DE NOVA PINDA CICERO PRADO URBANIZACAO E DESENVOLVIMENTO LTDA (BALDIO)

Destinacao dos Lotes		
Comercial	Lote: 1 e Quadra: A'	
Residencial	Todos os Lotes de todas as demais Quadras	

Quadra	Lotes	Area	Quadra	Lotes	Area

AREA 2 – REMANESCENTE DE PROPRIEDADE DE NOVA PINDA CICERO PRADO URBANIZACAO E DESENVOLVIMENTO LTDA (BALDIO)

FIGUEIRA PARTICIPACOES LTDA
SITIO FIGUEIRA 1
(BALDIO)

AREA INSTITUCIONAL

CAIXA ECONOMICA FEDERAL

SISTEMA DE LAZER

PARCELAMENTO DO SOLO Folhas 01/02


obra: Loteamento Residencial e Comercial

prop: Nova São Benedito Urbanização e Desenvolvimento Imobiliário Ltda



ESCALA 1 / 1000

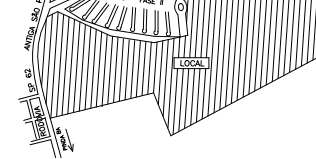

AREA (m2)

Total: 859.251,09 m2 100,00%

