
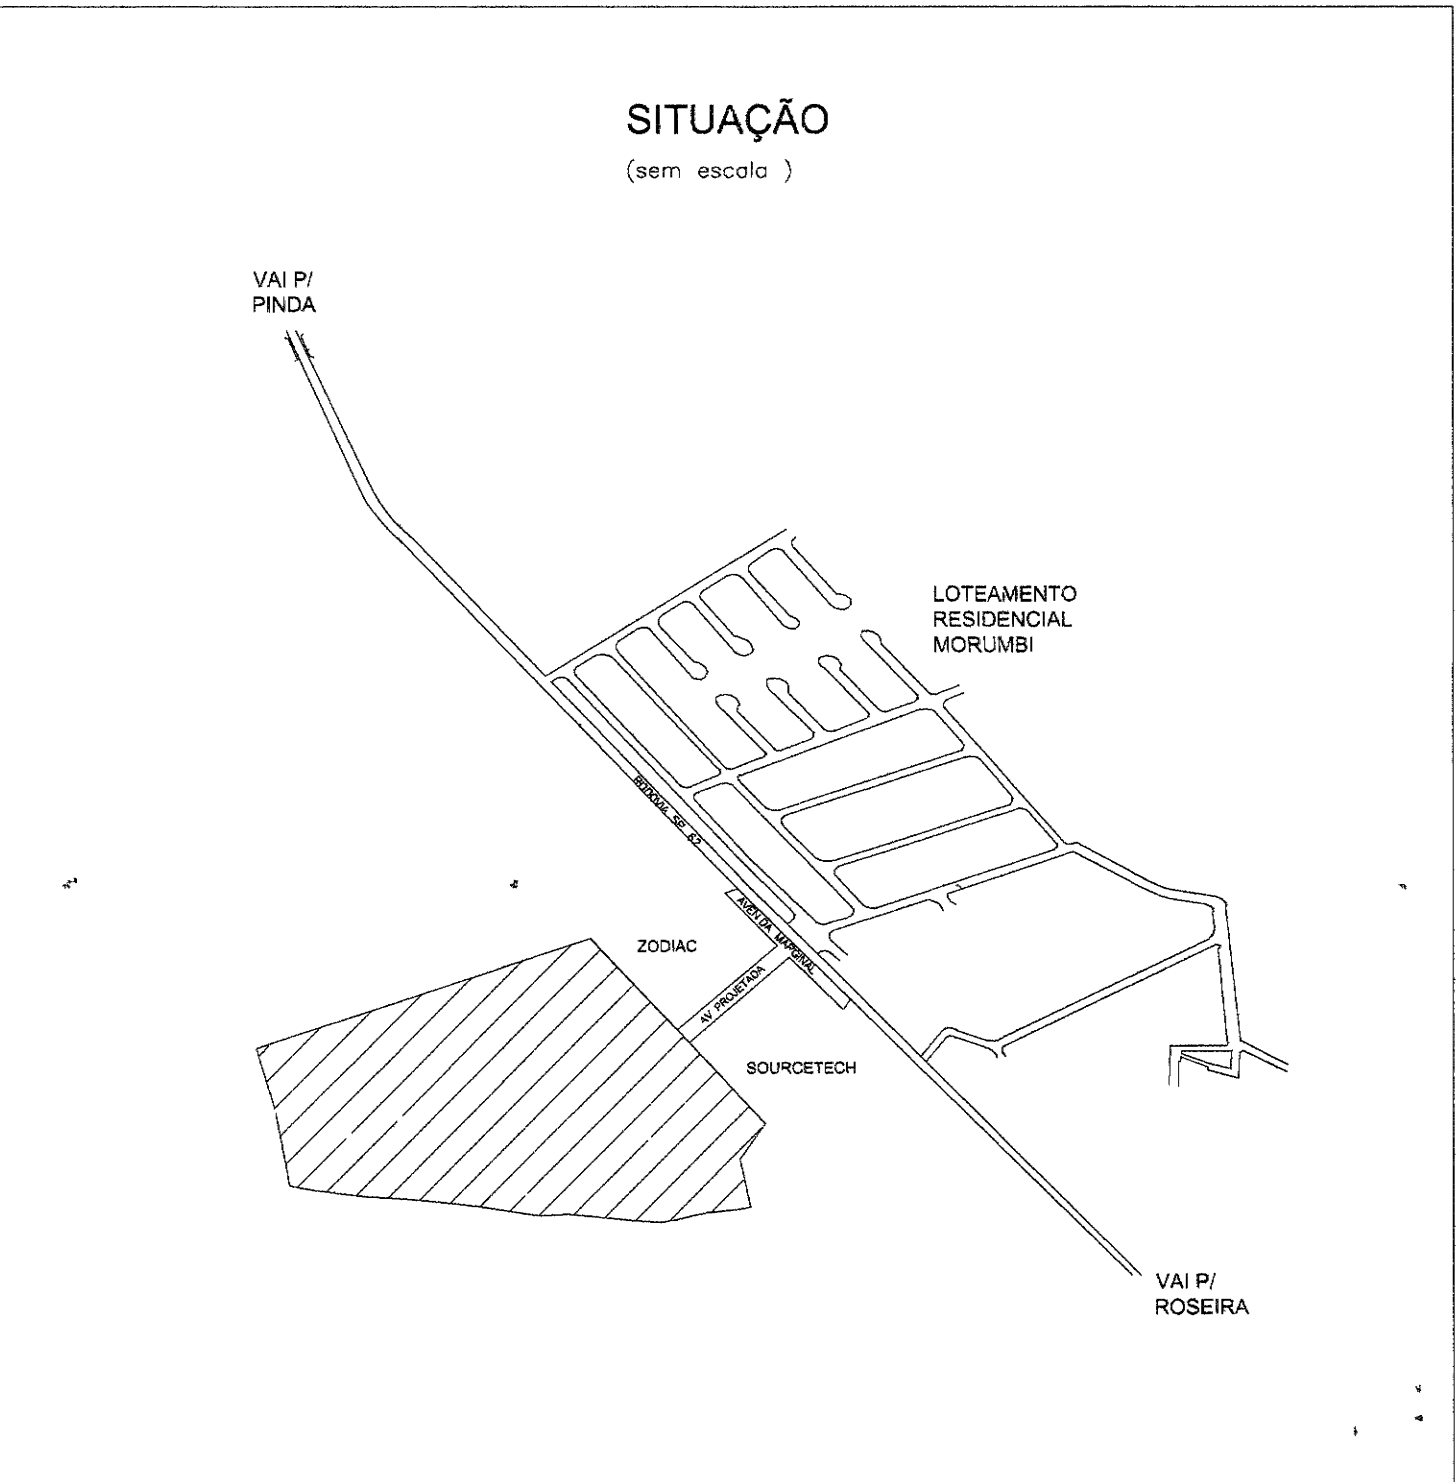


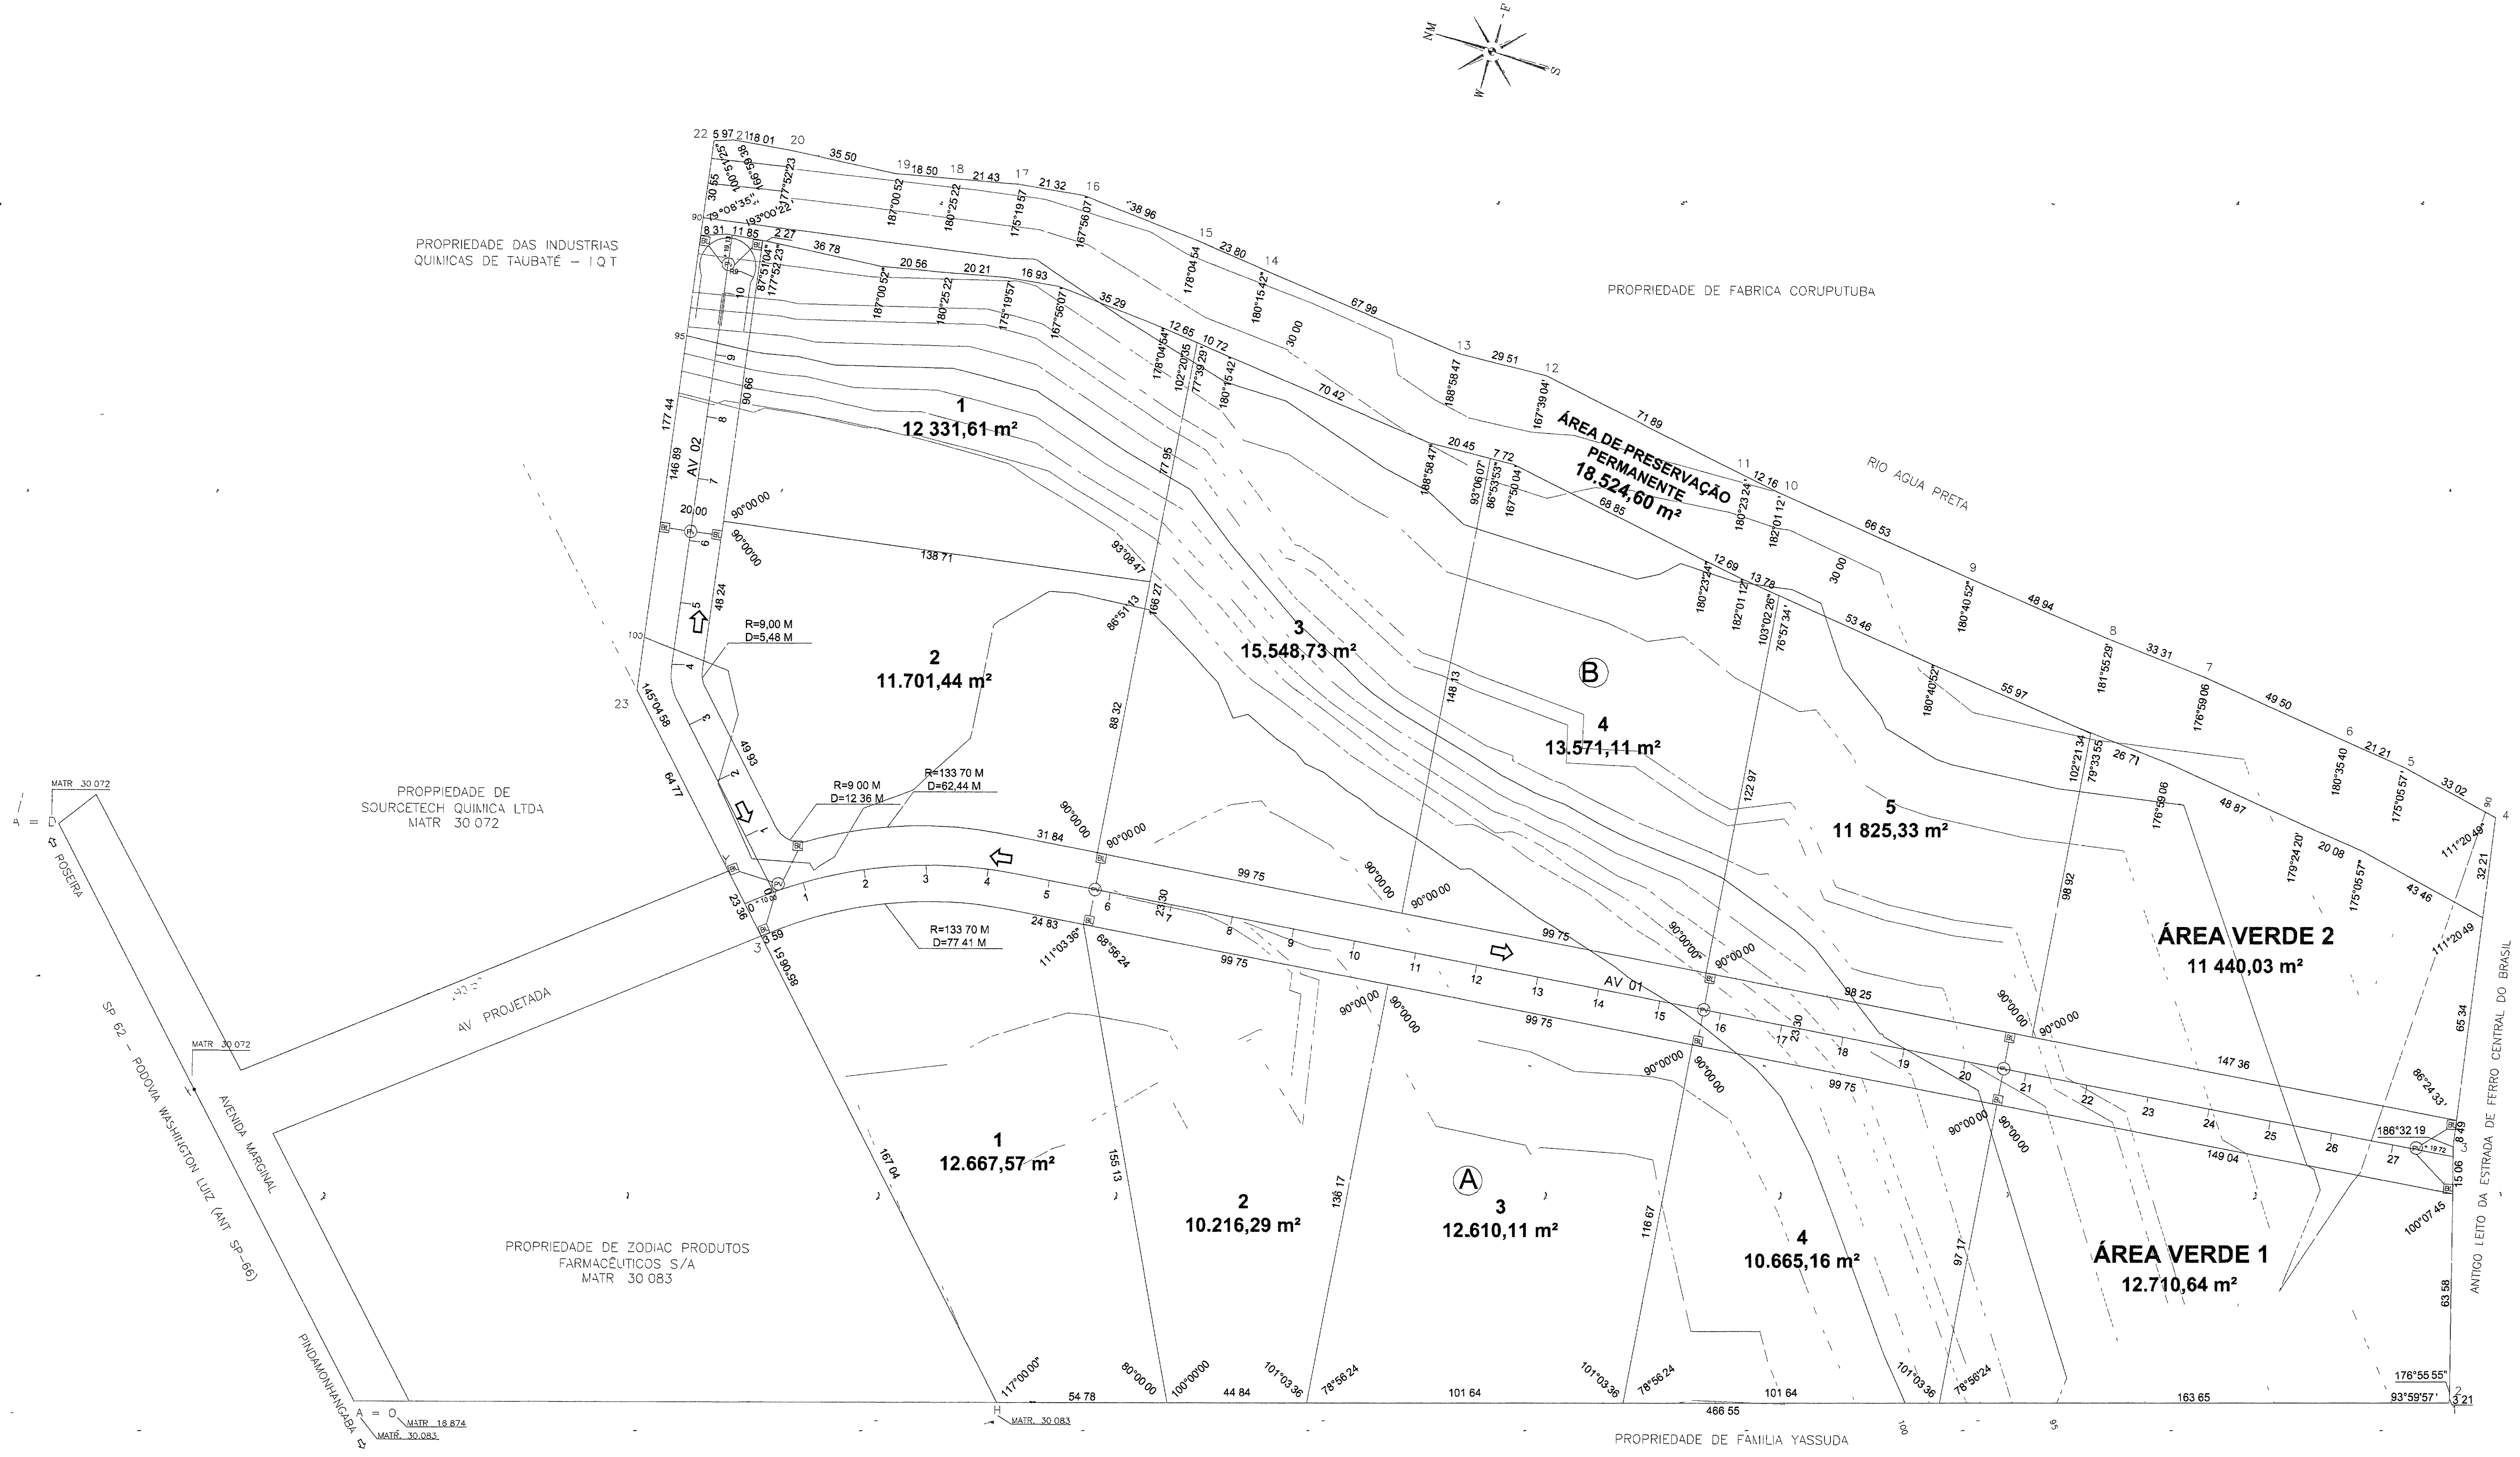

QUADRA A	
LOTES	ÁREAS
01	12 667,50
02	10 216,29
03	12 610,11
04	10 665,16

QUADRA B	
LOTES	ÁREAS
01	11 845,11
02	11 701,44
03	15 548,73
04	13 571,11
05	11 825,33

QUADRO GERAL		
LOTES = 9	ÁREAS	%
01	11 845,11	64,96
02	11 701,44	11,12
03	15 548,73	10,83
04	13 571,11	10,09
05	11 825,33	100,00

PROJETO DE LOTEAMENTO E ARRUAMENTO

FOLHA 01

DENOMINAÇÃO: LOTEAMENTO INDUSTRIAL MORUMBI

PROPRIETÁRIO: PREFEITURA MUNICIPAL DE PINDAMONHANGABA

LOCAL: AV. PROJETADA - BAIRRO AGUA PRETA

CIDADE: PINDAMONHANGABA - SP

ESCALA: 1:1000

SITUAÇÃO (sem escala)

VER A CIMA

ÁREAS (em m²)

VER ACIMA

PREFEITURA MUNICIPAL DE PINDAMONHANGABA
PROPRIETÁRIO

RAUL DONIZETI RIBEIRO
Autor do Projeto
Responsável Técnico
Engenheiro Civil
CREA n.º 0601331521 PM n.º 384
ART. 94282720012678912