


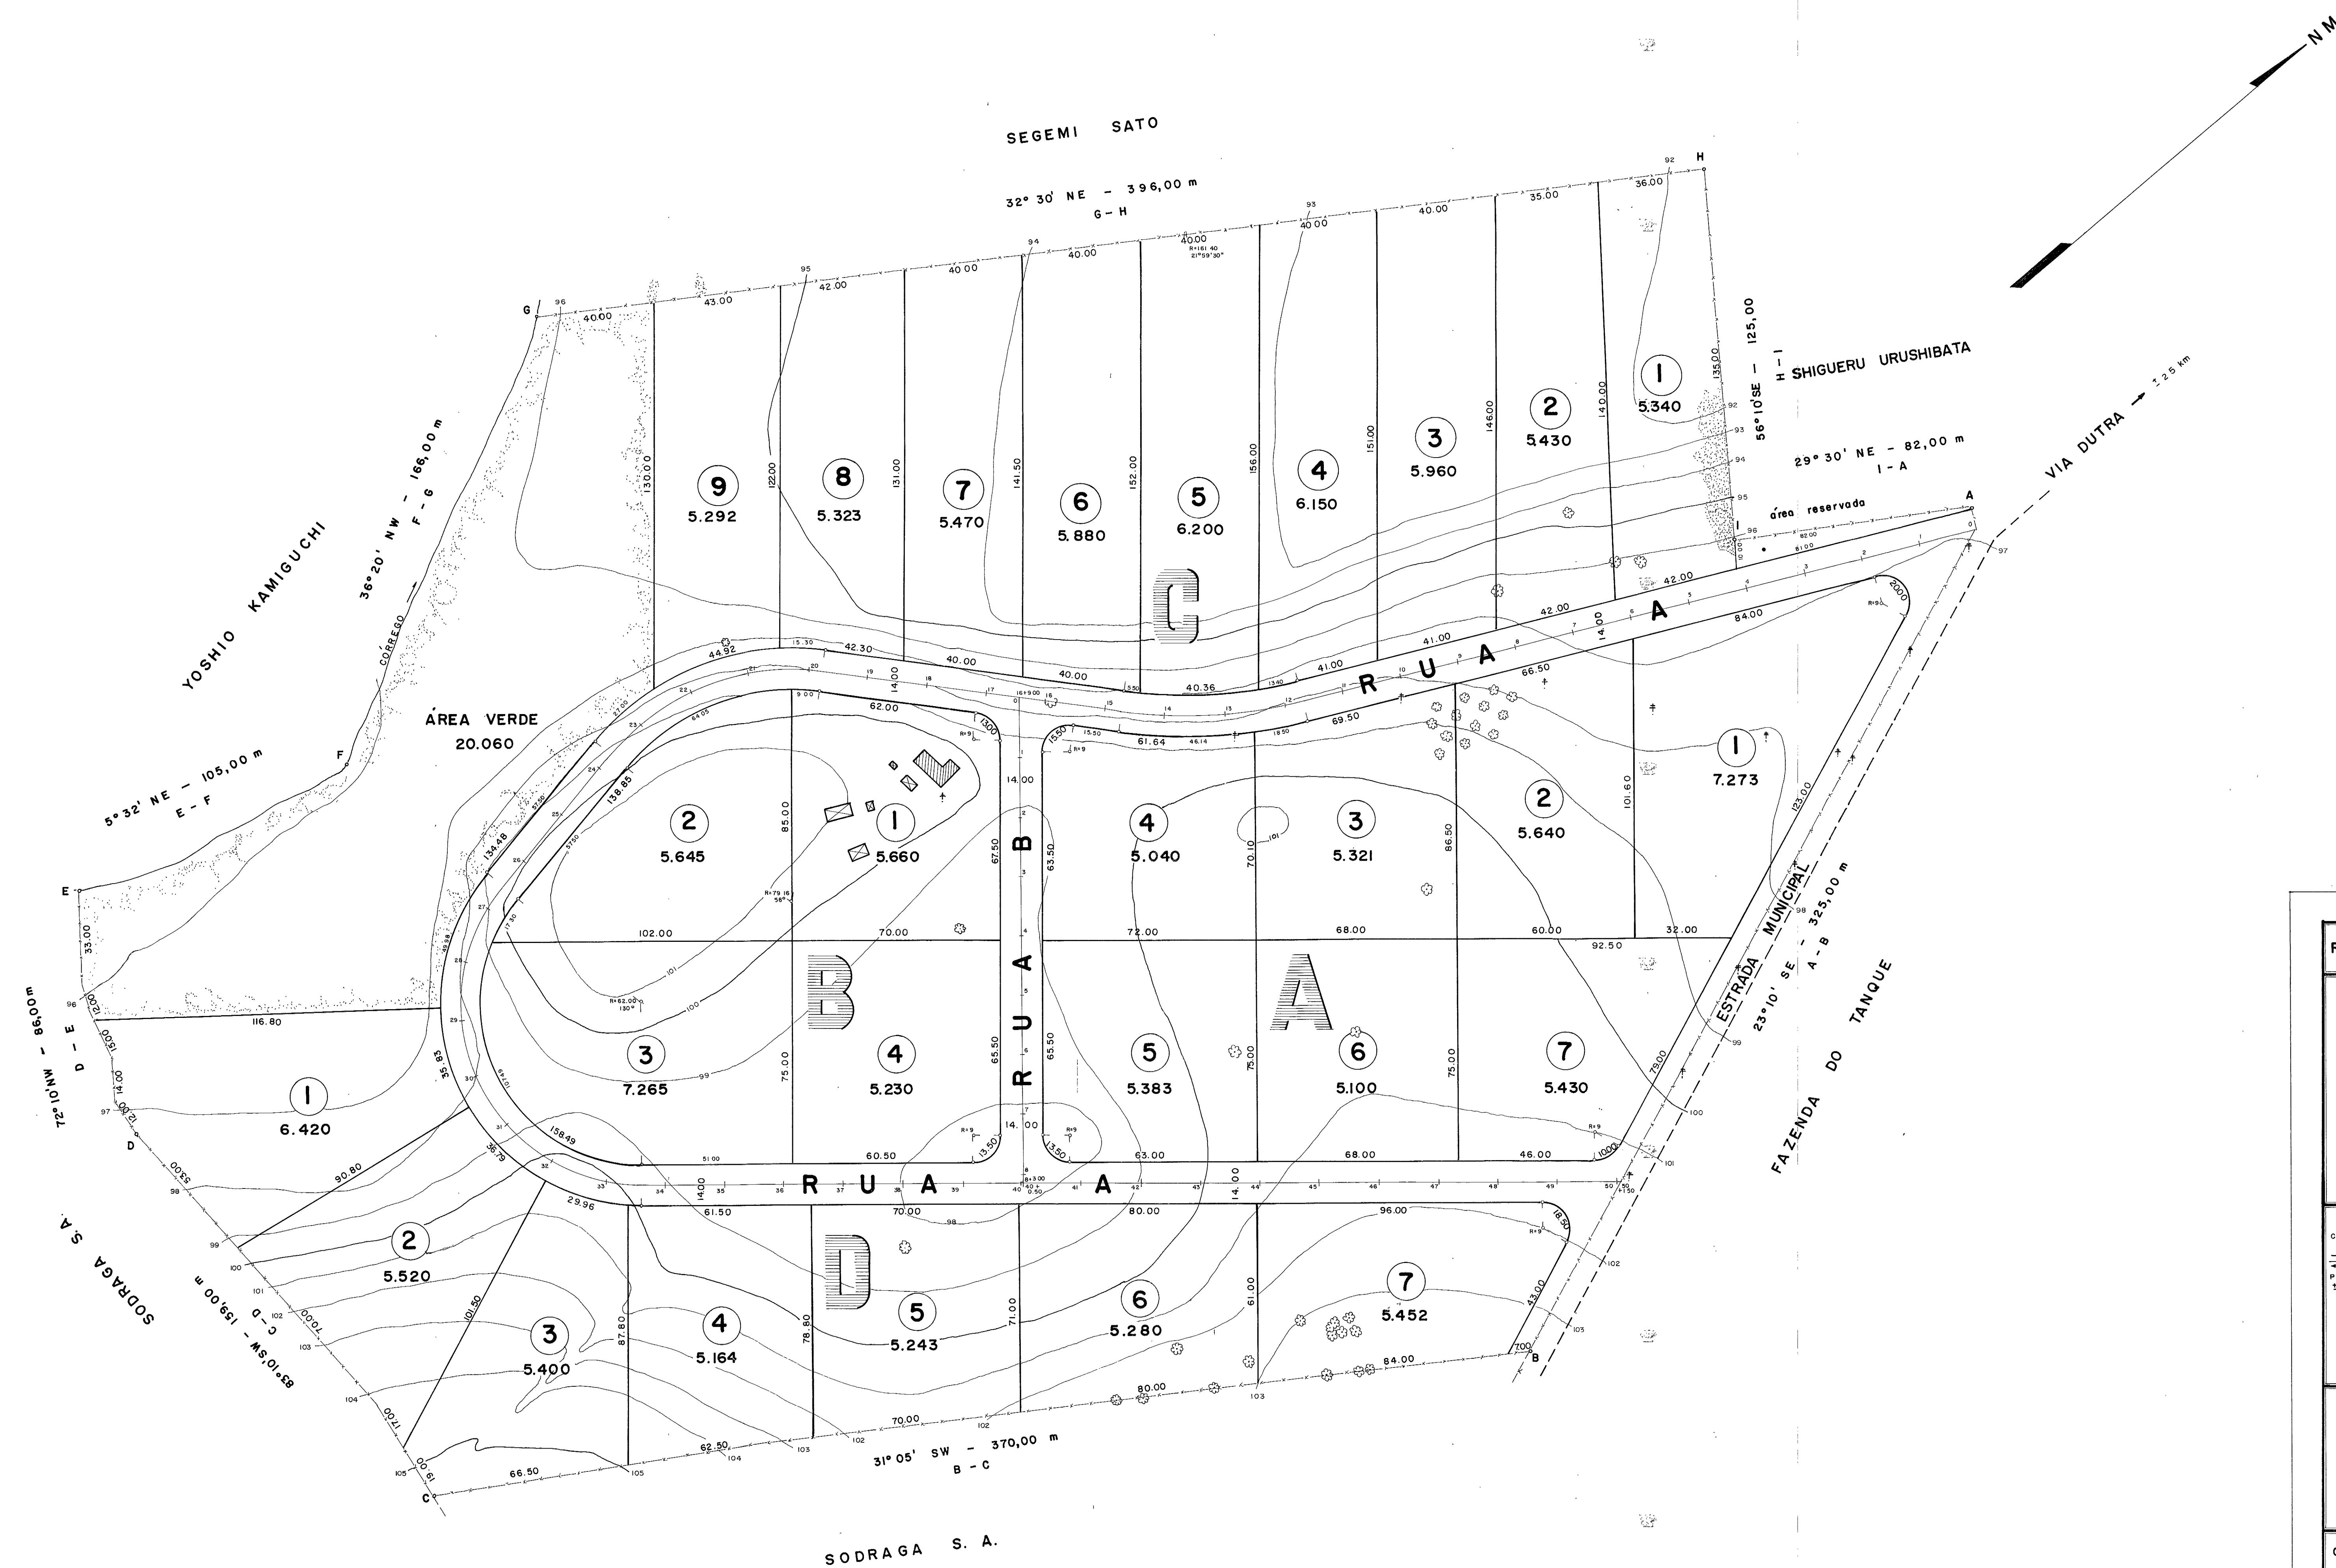

CONVENÇÕES

- CASA
- BARRACÃO
- ESTRADA DE TERRA
- CERCA
- POSTE
- CURVAS DE NÍVEL
- ÁRVORE
- BAMBU


PROJETO DE LOTEAMENTO E ARRUEAMENTO FL. 01

SÍTIO ESPERANÇA

PROPRIETÁRIOS:
ADMINISTRAÇÃO E PARTICIPAÇÕES LOUREIRO S/A
SOEDA EMPREENDIMENTOS E ADMINISTRAÇÃO LTDA.
DANIEL J. DE LEMOS RESENDE

LOCAL: BAIRRO DO GOYABAL - PINDAMONHANGABA

PINDAMONHANGABA ESC. 1:1.000 SÃO PAULO

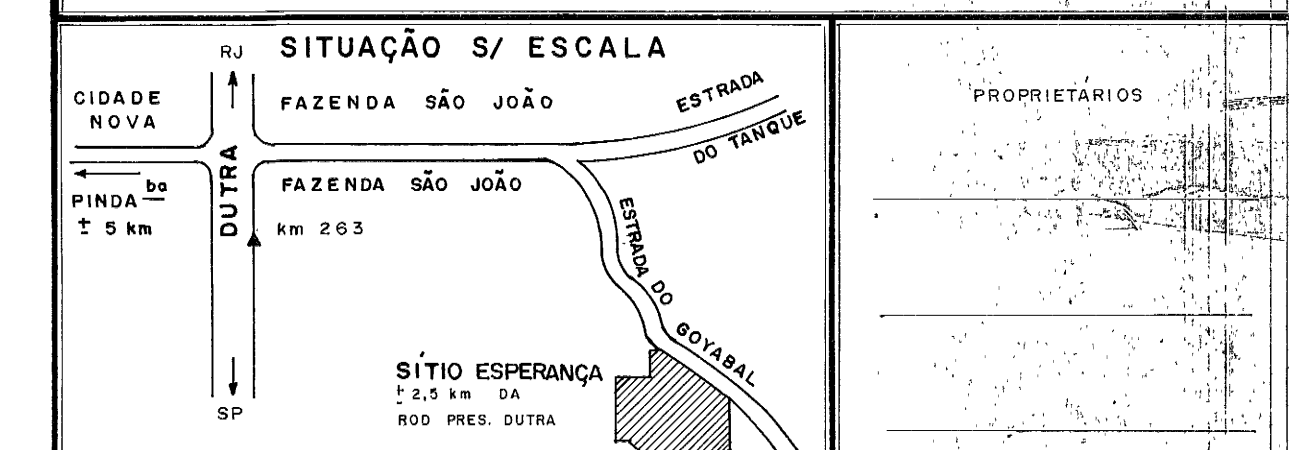

ÁREAS:

RUAS:	18.238	m ²	= 9,559 %
VERDE:	20.060	m ²	= 10,513 %
LOTES:	152.509	m ²	= 79,928 %
LOTEAMENTO:	190.809	m ²	= 100,00 %

OBS: cópia elaborada pela assessoria de planejamento da Prefeitura Municipal de Pindamonhangaba