NOVA PINDA - CICERO PRADO

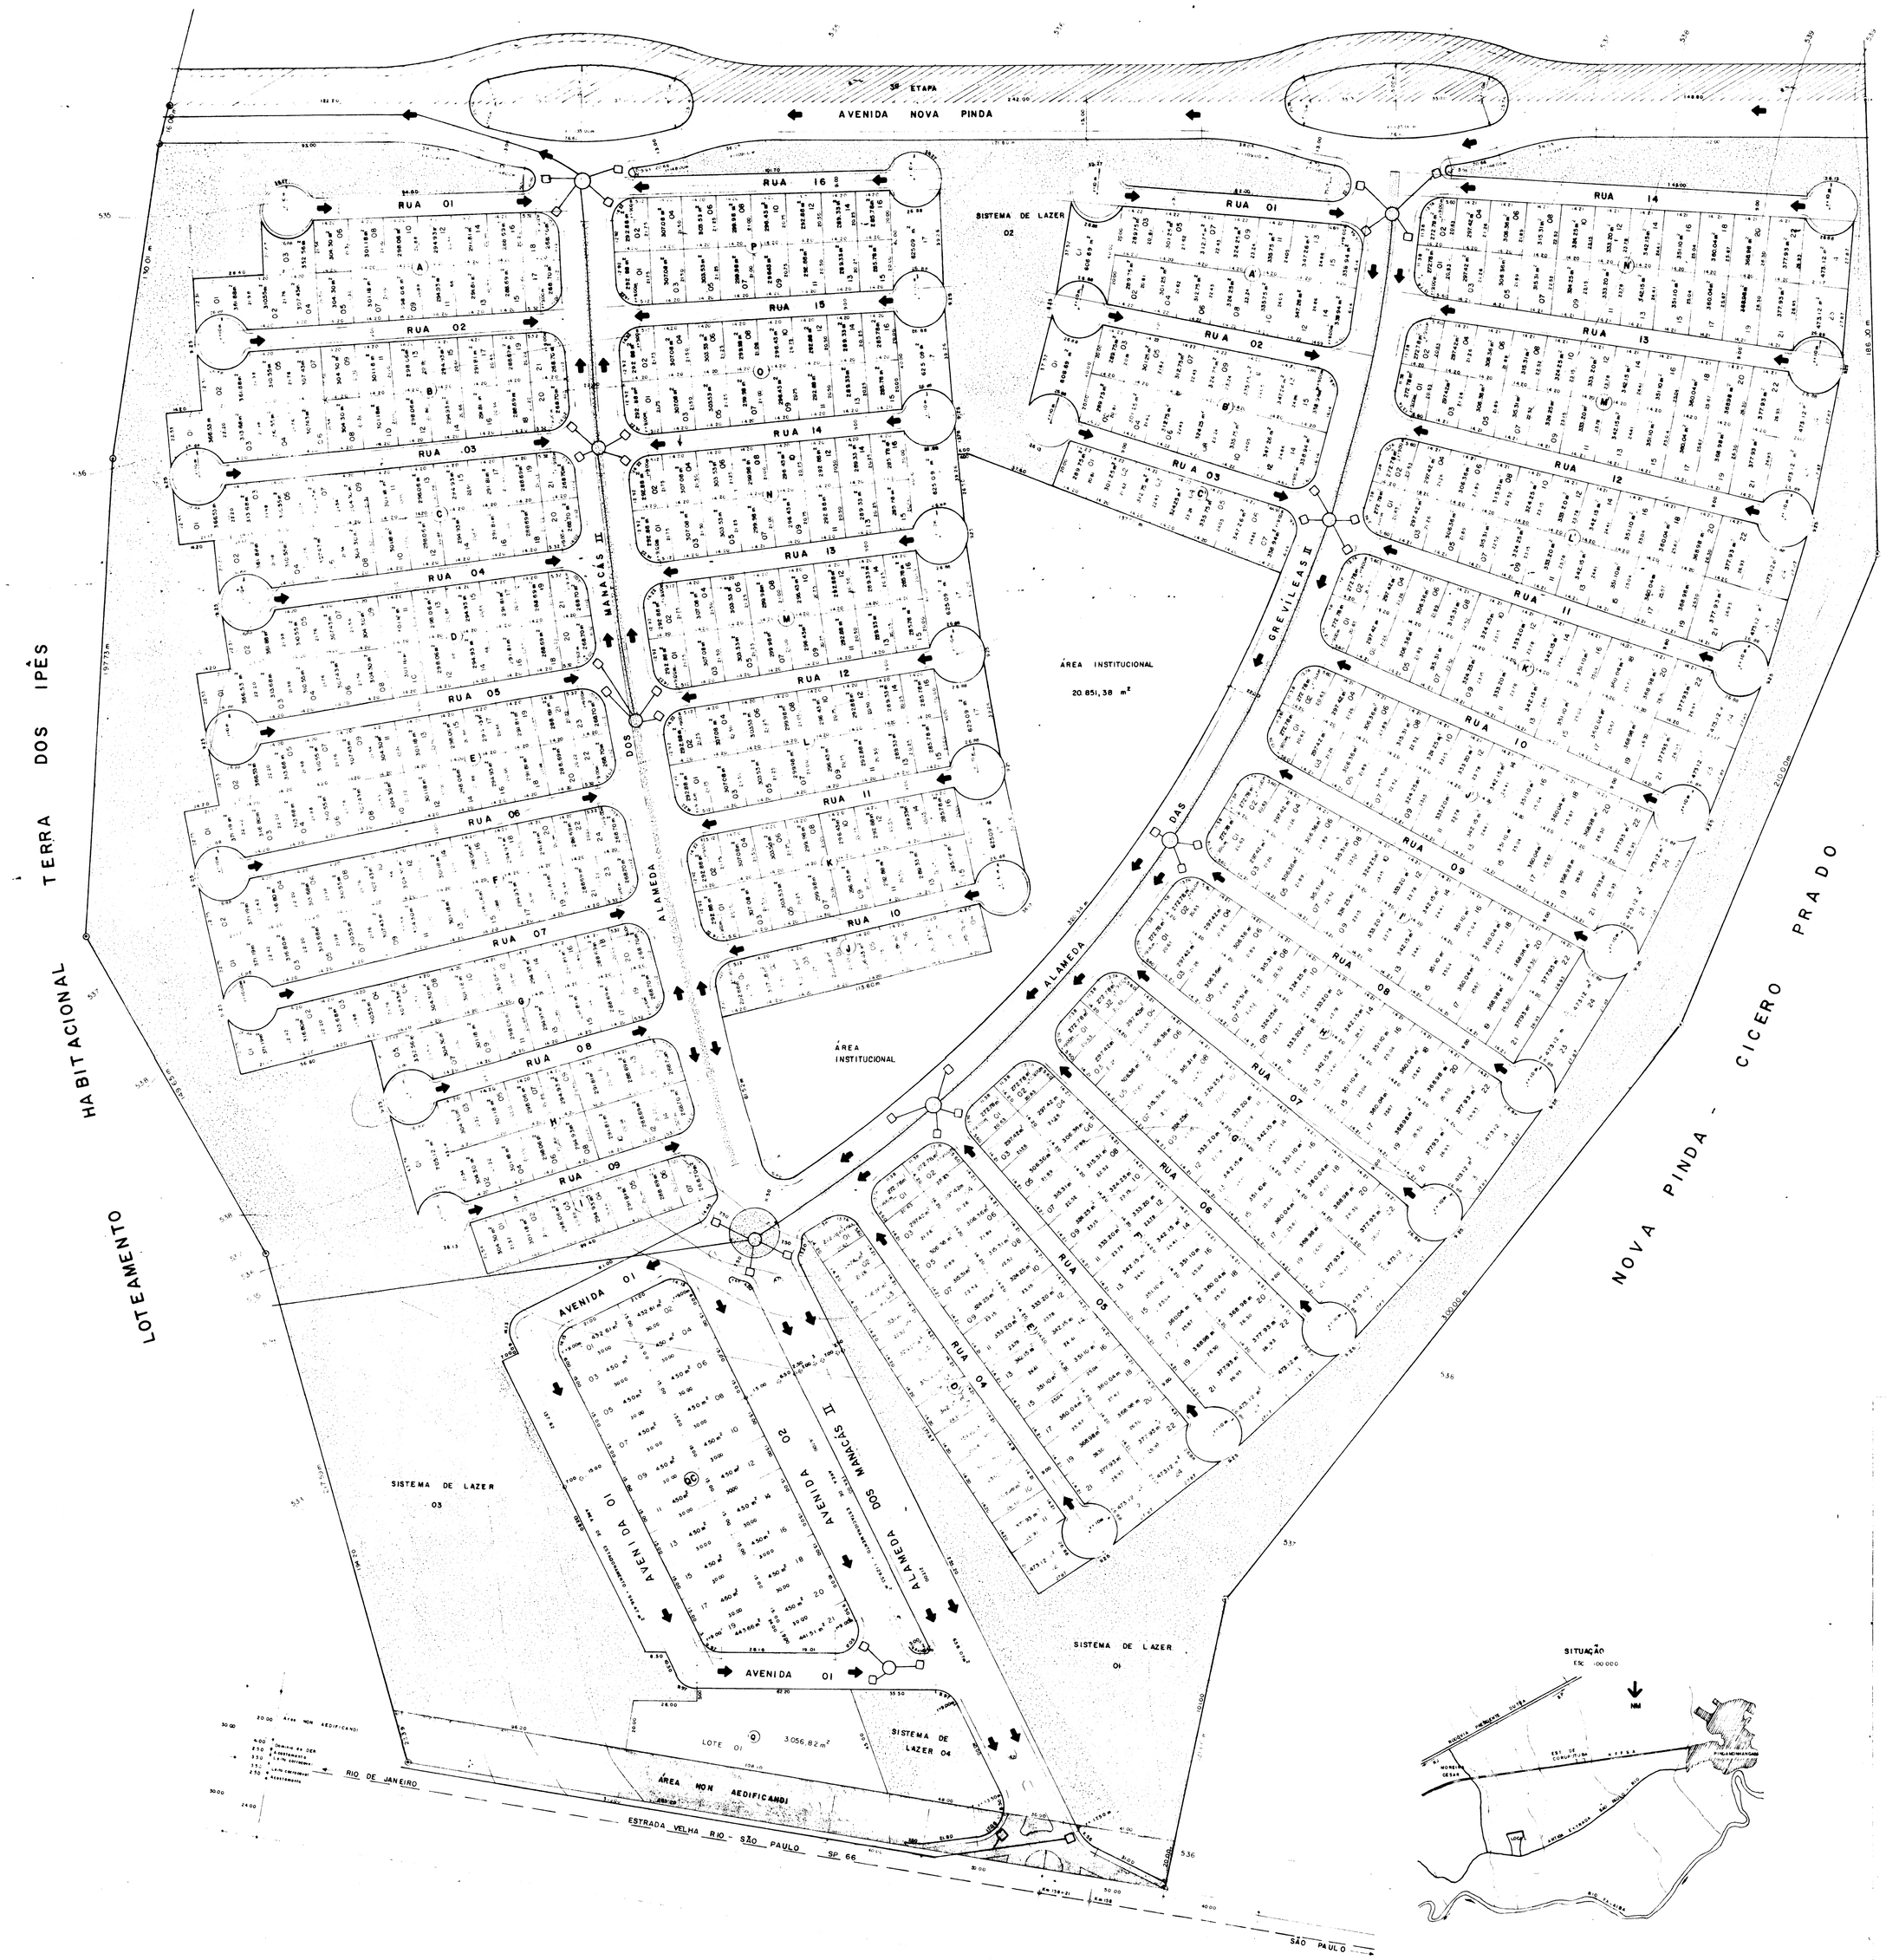

QUADRAS - FASE I		
QUADRA	LOTES	ÁREAS
A	18	5.427,76 m²
B	21	6.373,39 m²
C	21	6.373,39 m²
D	21	6.373,39 m²
E	23	7.013,18 m²
F	24	7.334,64 m²
G	20	6.067,55 m²
H	15	4.800,46 m²
I	07	2.047,67 m²
J	08	2.367,89 m²
K	17	5.360,87 m²
L	17	5.360,87 m²
M	17	5.360,87 m²
N	17	5.360,87 m²
O	17	5.360,87 m²
P	17	5.360,87 m²
Q	1	3.056,82 m²
	281	89.401,36 m²

Q C	21	9.400,39 m²

QUADRAS - FASE II		
QUADRA	LOTES	ÁREAS
A'	15	5.106,59 m²
B'	15	5.106,59 m²
C'	07	2.249,95 m²
D'	12	4.122,64 m²
E'	24	8.245,28 m²
F'	24	8.245,28 m²
G'	24	8.245,28 m²
H'	24	8.245,28 m²
I'	24	8.245,28 m²
J'	24	8.245,28 m²
K'	24	8.245,28 m²
L'	24	8.245,28 m²
M'	24	8.245,28 m²
N'	24	8.245,28 m²
	289	99.038,57 m²

PARCELAMENTO DO SOLO - PLANTA — FOLHA 01

OBRA: LOTEAMENTO RESIDENCIAL E COMERCIAL "TERRA DOS IPÊS II"

PROPRIETÁRIO: NOVA PINDA - CÍCERO PRADO - Urbanização e Desenvolvimento Imobiliário Ltda.

LOCAL: ESTRADA VELHA RIO - SÃO PAULO, SP 66

CIDADE: PINDAMONHANGABA - SÃO PAULO

SITUAÇÃO

SEM ESCALA

ÁREAS

AREA DOS LOTES	197.840,32 m²	48,34 %
AREA DAS RUAS, ALAMEDAS E AV.	96.578,66 m²	23,60 "
AREA SISTEMA DE LAZER	87.6[illegible],18 m²	21,41 "
AREA INSTITUCIONAL	20.651,38 m²	5,10 "
AREA NÃO EDIFICANDI	6.576,00 m²	1,5[illegible] %
AREA TOTAL	409.247,34 m²	100,00%

ESCALA: 1:1000

DECLARO, SOB AS PENAS DA LEI, QUE AS INFORMAÇÕES ACIMA SÃO VERDADEIRAS.

RESPONSÁVEL MATR. HOR. PARTE DE PROJETO TÉCNICO

ENGENHEIRO CIVIL TÉCNICO

CLEITON MANFREDINI

CREA 41778/D RNP 281

RESPONSÁVEL TÉCNICO ENGENHEIRO CIVIL

CLEITON MANFREDINI

CREA 41778/D RNP 281 CAT. 754 389

APROVAÇÃO

MIN EX - CMSE - CMDO 2.a RM

Documento a que se refere o

DF n.o _____ -S. Pate. 43 ____/____/ 19____

apreciação do _____

_____

situado em _____ SP

GUILHERME RAMOS - TC

Ch. S. Pate./Cmdo 2.a RM