
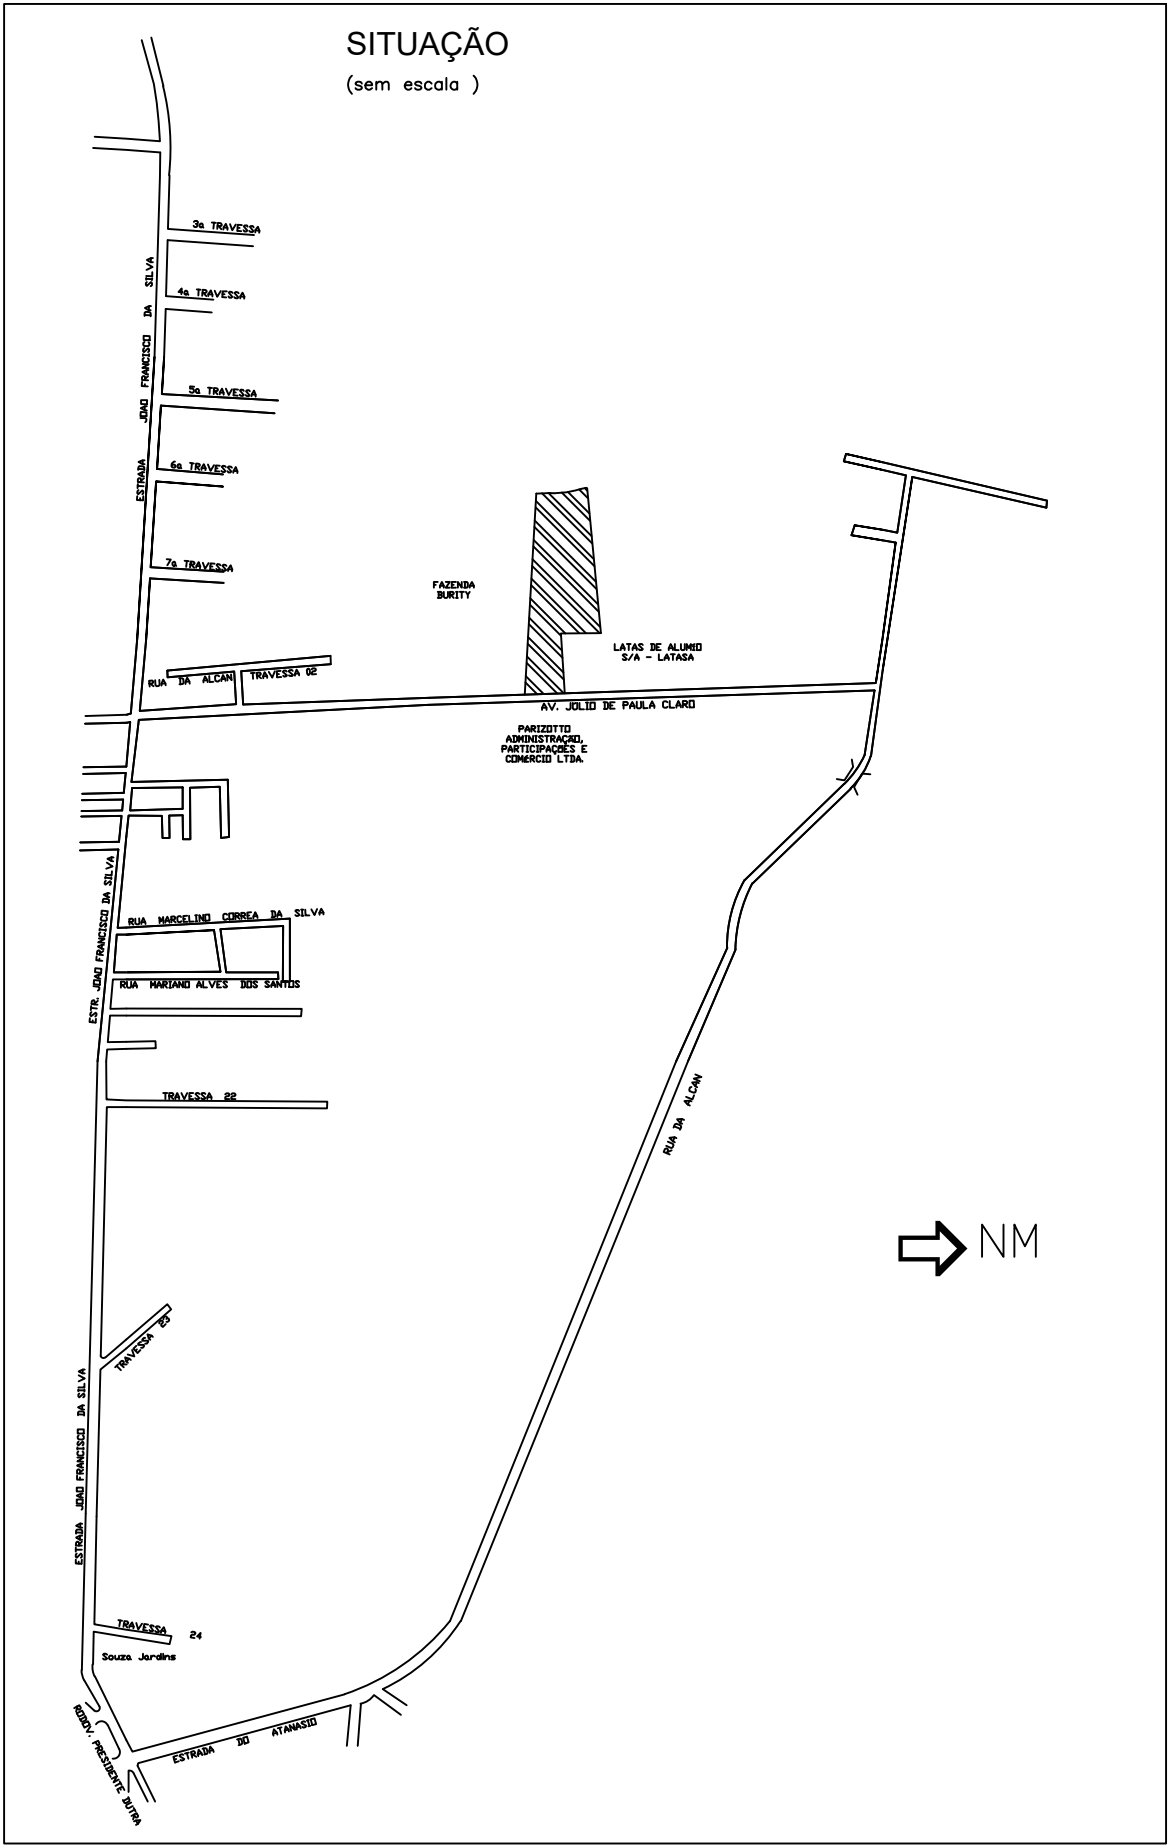
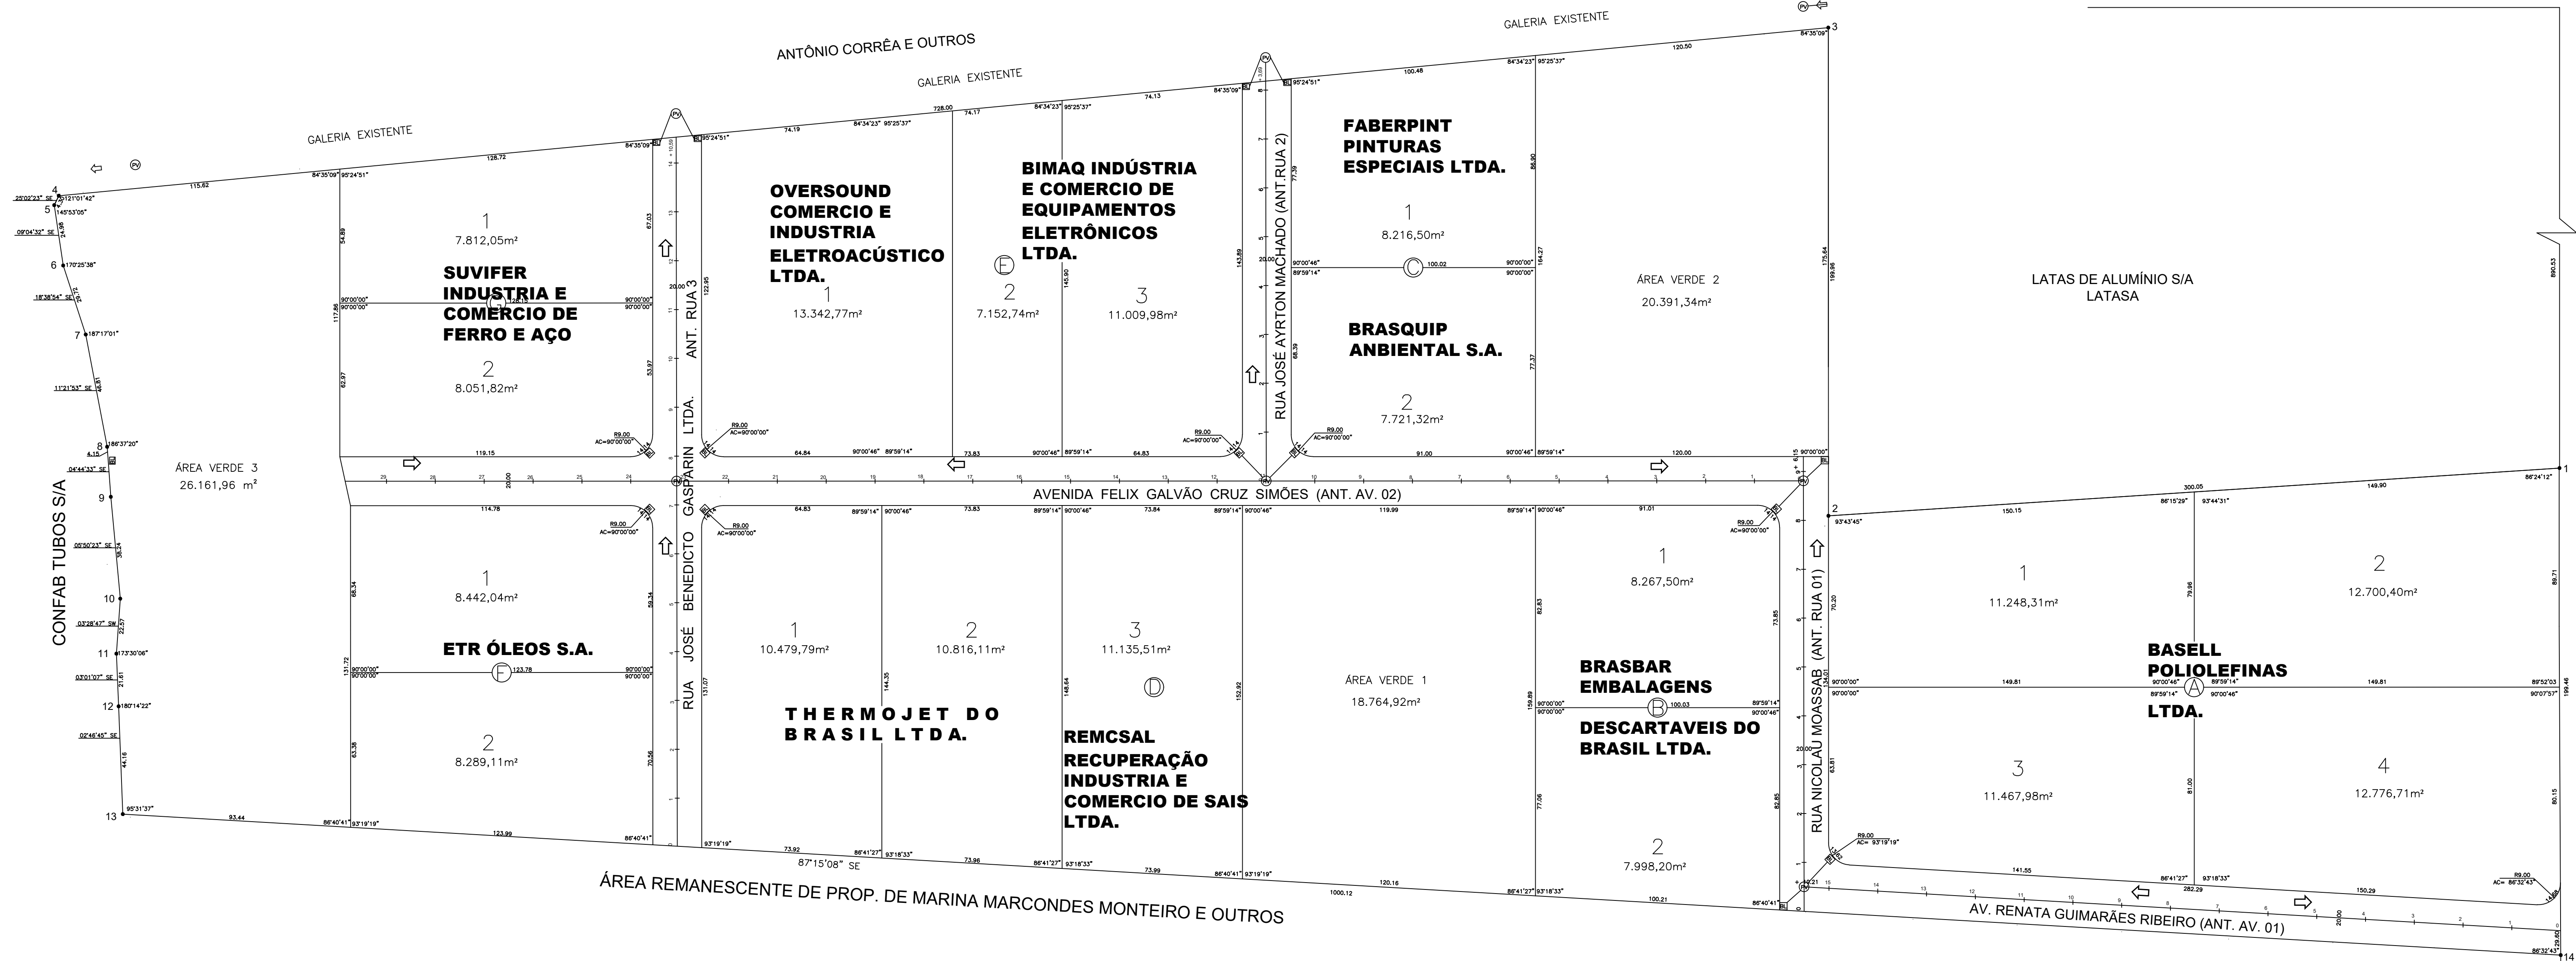


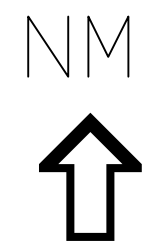

QUADRA A			QUADRA B			QUADRA C		
LOTES	ÁREAS (m²)	LOTES	ÁREAS (m²)	LOTES	ÁREAS (m²)			
01	11.248,31	01	8.267,50	01	8.216,50			
02	12.700,40	02	7.998,20	02	7.721,32			
03	11.467,98	TOTAL	16.265,70	TOTAL	15.937,82			
04	12.776,71							
TOTAL	48.193,40							

QUADRA D			QUADRA E			QUADRA F		
LOTES	ÁREAS (m²)	LOTES	ÁREAS (m²)	LOTES	ÁREAS (m²)			
01	10.479,79	01	9.981,85	01	8.442,04			
02	10.816,11	02	10.513,66	02	8.259,11			
03	11.135,51	03	11.009,99	03	16.751,15			
TOTAL	32.431,41	TOTAL	31.505,49	TOTAL				

QUADRA G			QUADRO GERAL		
LOTES	ÁREAS (m²)	DESCRIMINAÇÃO	ÁREAS (m²)		
01	7.812,05	LOTES n. 18	176.928,84	64,96	
02	8.051,82	ÁREA VERDE	63.386,57	23,27	
TOTAL	15.863,87	RUAS E AVENIDA	32.057,59	11,77	
		TOTAL	272.376,00	100,00	

NOTA: CADA LOTE TERÁ SEU ABASTECIMENTO TRATAMENTO DE ESGOTO, CONFORME A CONSTRUÇÃO, QUANDO NA APROVAÇÃO DAS INDÚSTRIAS. A TAXA DE OCUPAÇÃO DOS LOTES SERÁ NO MÁXIMO DE 80%.

PROJETO DE LOTEAMENTO E ARRUAMENTO		FOLHA 01
DENOMINAÇÃO : LOTEAMENTO INDUSTRIAL FEITAL		
PROPRIETÁRIO : PREFEITURA MUNICIPAL DE PINDAMONHANGABA		
LOCAL : AV. JÚLIO DE PAULA CLARO - BAIRRO FEITAL		
CIDADE : PINDAMONHANGABA - SP		
SITUAÇÃO (sem escala)		ESCALA 1:1000
VER A CIMA		DECLARO QUE A APROVAÇÃO DO PROJETO NÃO IMPLICA NO RECONHECIMENTO POR PARTE DA PREFEITURA DO DIREITO DE PROPRIEDADE DO TERRENO.
ÁREAS (em m²)		PREFEITURA MUNICIPAL DE PINDAMONHANGABA PROPRIETÁRIO
VER ACIMA		RAUL DONIZETI RIBEIRO Autor do Projeto Responsável Técnico Especialista em C.T.A.11 CREA nº: 0601331021 - PM nº: 394 ART: 9428272012798812