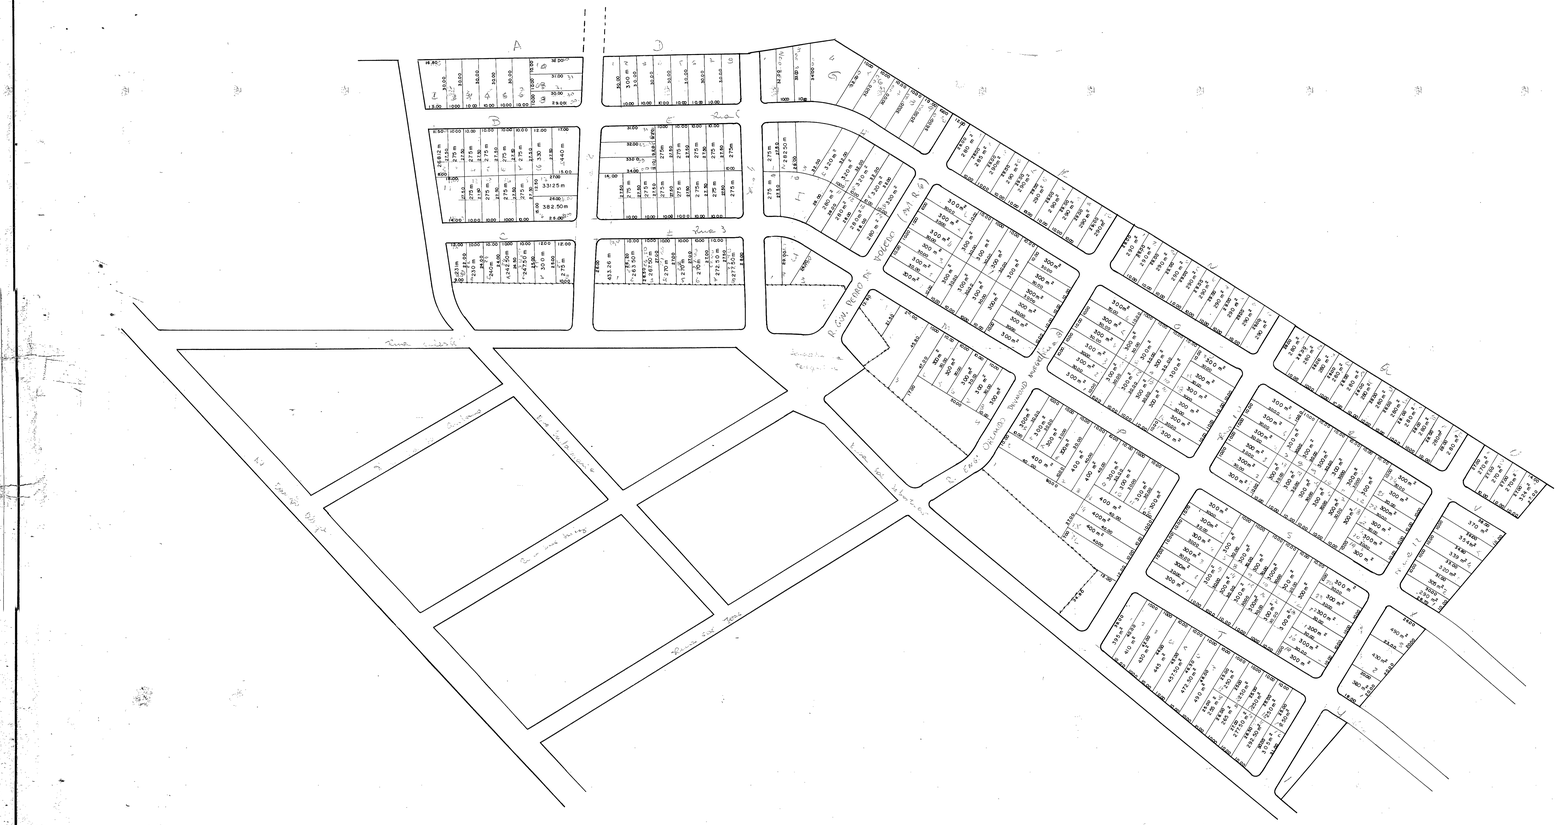

PROJETO COMPLETO – LOTEAMENTO | FOLHA ÚNICA

LOTEAMENTO "VILA SANTA TEREZINHA"

PROPRIETÁRIO: **GODOFREDO PESTANA**

LOCAL: BAIRRO DO CAMPO ALEGRE

CIDADE: PINDAMONHANGABA - SÃO PAULO

SITUAÇÃO S/ESCALA

DECLARO QUE A APROVAÇÃO DESTE PROJETO NÃO IMPLICA NO RECONHECIMENTO POR PARTE DA PREFEITURA DO DIREITO DE PROPRIEDADE DO TERRENO.

PROPRIETÁRIO

ÁREAS

RESPONSÁVEL TÉCNICO

PROJETO COMPLETO – LOTEAMENTO | FOLHA ÚNICA

LOTEAMENTO "VILA SANTA TEREZINHA"

PROPRIETÁRIO: **GODOFREDO PESTANA**

LOCAL: BAIRRO DO CAMPO ALEGRE

CIDADE: PINDAMONHANGABA - SÃO PAULO

PREFEITURA MUNICIPAL DE PINDAMONHANGABA

ESTADO DE SÃO PAULO

COORDENAÇÃO E DESENVOLVIMENTO

ASSESSORIA DE PLANEJAMENTO

ASSESSOR: PAULO DE ANDRADE

ADMINISTRAÇÃO: GERALDO ALCKMIN FILHO

PROJETO	DESENHO	ESCALA	DATA	VISTO
	ANA ROSA GARUFFE	1:1000	02 / 04 / 81	

LOT. 142