


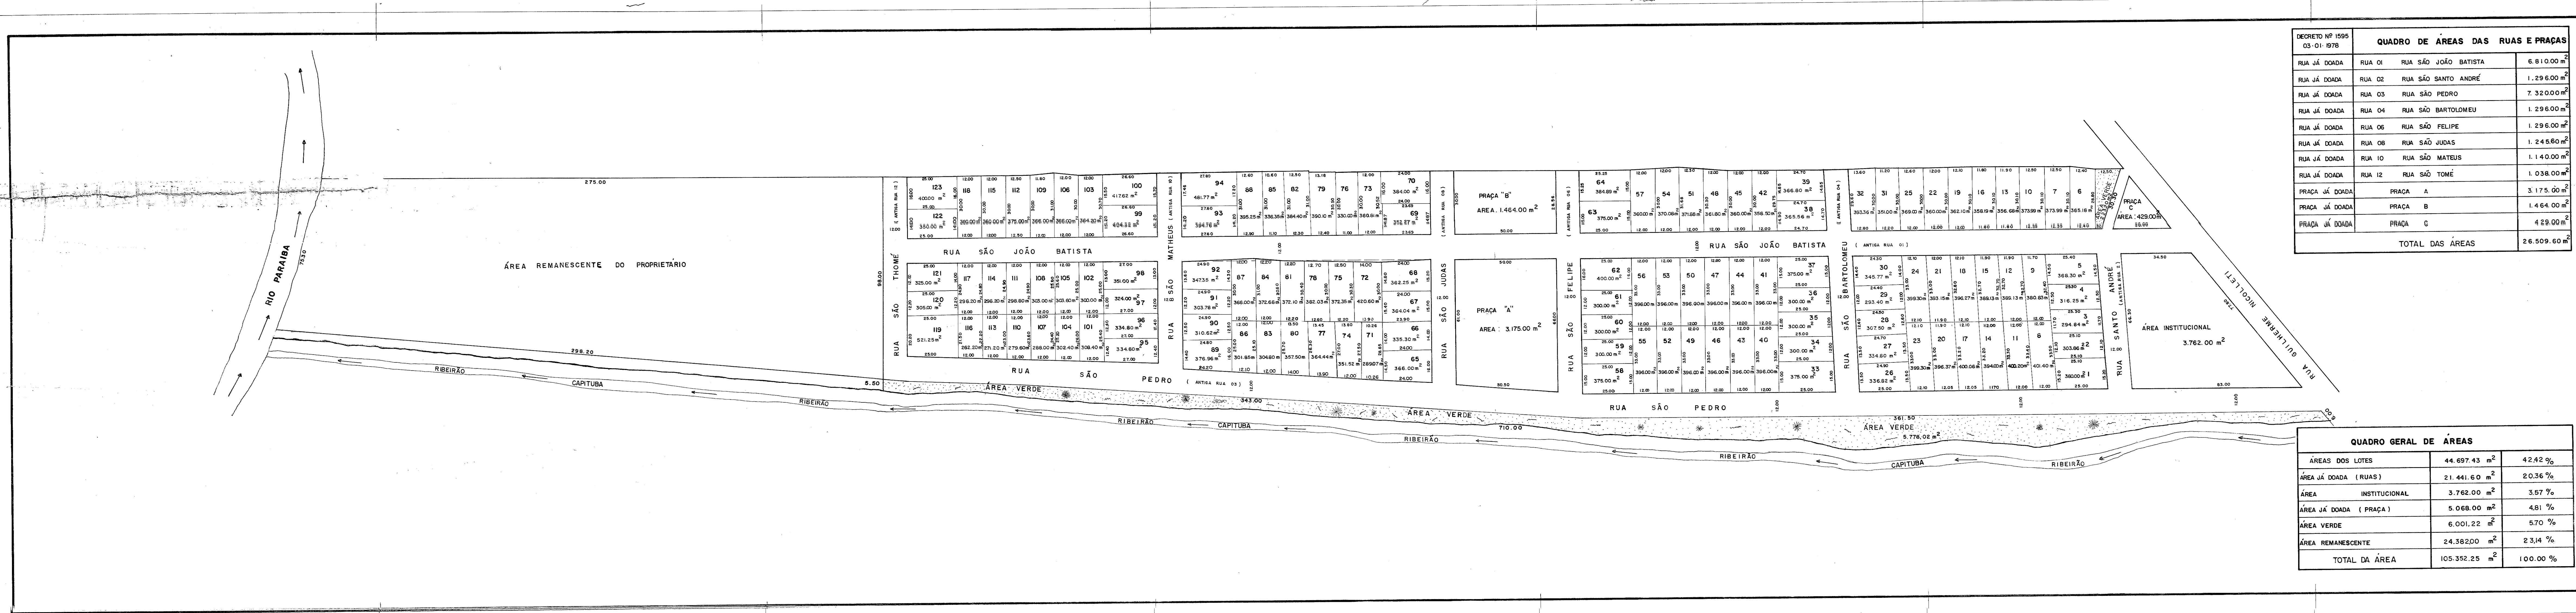

DECRETO Nº 1595 03-01-1978	QUADRO DE ÁREAS DAS RUAS E PRAÇAS		
RUA JÁ DOADA	RUA 01	RUA SÃO JOÃO BATISTA	6.810,00 m ²
RUA JÁ DOADA	RUA 02	RUA SÃO SANTO ANDRÉ	1.296,00 m ²
RUA JÁ DOADA	RUA 03	RUA SÃO PEDRO	7.320,00 m ²
RUA JÁ DOADA	RUA 04	RUA SÃO BARTOLOMEU	1.296,00 m ²
RUA JÁ DOADA	RUA 06	RUA SÃO FELIPE	1.296,00 m ²
RUA JÁ DOADA	RUA 08	RUA SÃO JUDAS	1.245,60 m ²
RUA JÁ DOADA	RUA 10	RUA SÃO MATEUS	1.140,00 m ²
RUA JÁ DOADA	RUA 12	RUA SÃO TOMÉ	1.038,00 m ²
PRAÇA JÁ DOADA	PRAÇA A		3.175,00 m ²
PRAÇA JÁ DOADA	PRAÇA B		1.464,00 m ²
PRAÇA JÁ DOADA	PRAÇA C		429,00 m ²
TOTAL DAS ÁREAS			26.509,60 m ²

QUADRO GERAL DE ÁREAS		
ÁREAS DOS LOTES	44.697,43 m ²	42,42 %
ÁREA JÁ DOADA (RUAS)	21.441,60 m ²	20,36 %
ÁREA INSTITUCIONAL	3.762,00 m ²	3,57 %
ÁREA JÁ DOADA (PRAÇA)	5.068,00 m ²	4,81 %
ÁREA VERDE	6.001,22 m ²	5,70 %
ÁREA REMANESCENTE	24.382,00 m ²	23,14 %
TOTAL DA ÁREA	105.352,25 m ²	100,00 %

PROJETO PARA REGULARIZAÇÃO DE LOTEAMENTO		FOLHA ÚNICA
PROJETO DO LOTEAMENTO VILA SÃO JOÃO		
PROPRIETÁRIO JOÃO BAPTISTA RANGEL CAMARGO		
LOCAL RUA GUILHERME NICOLLETTI - VILA SÃO BENEDITO		
MUNICÍPIO DE PINDAMONHANGABA - DIST. DE MOREIRA CESAR - EST. SÃO PAULO		
SITUAÇÃO	VER AO LADO	
ÁREAS	VER AO LADO	