


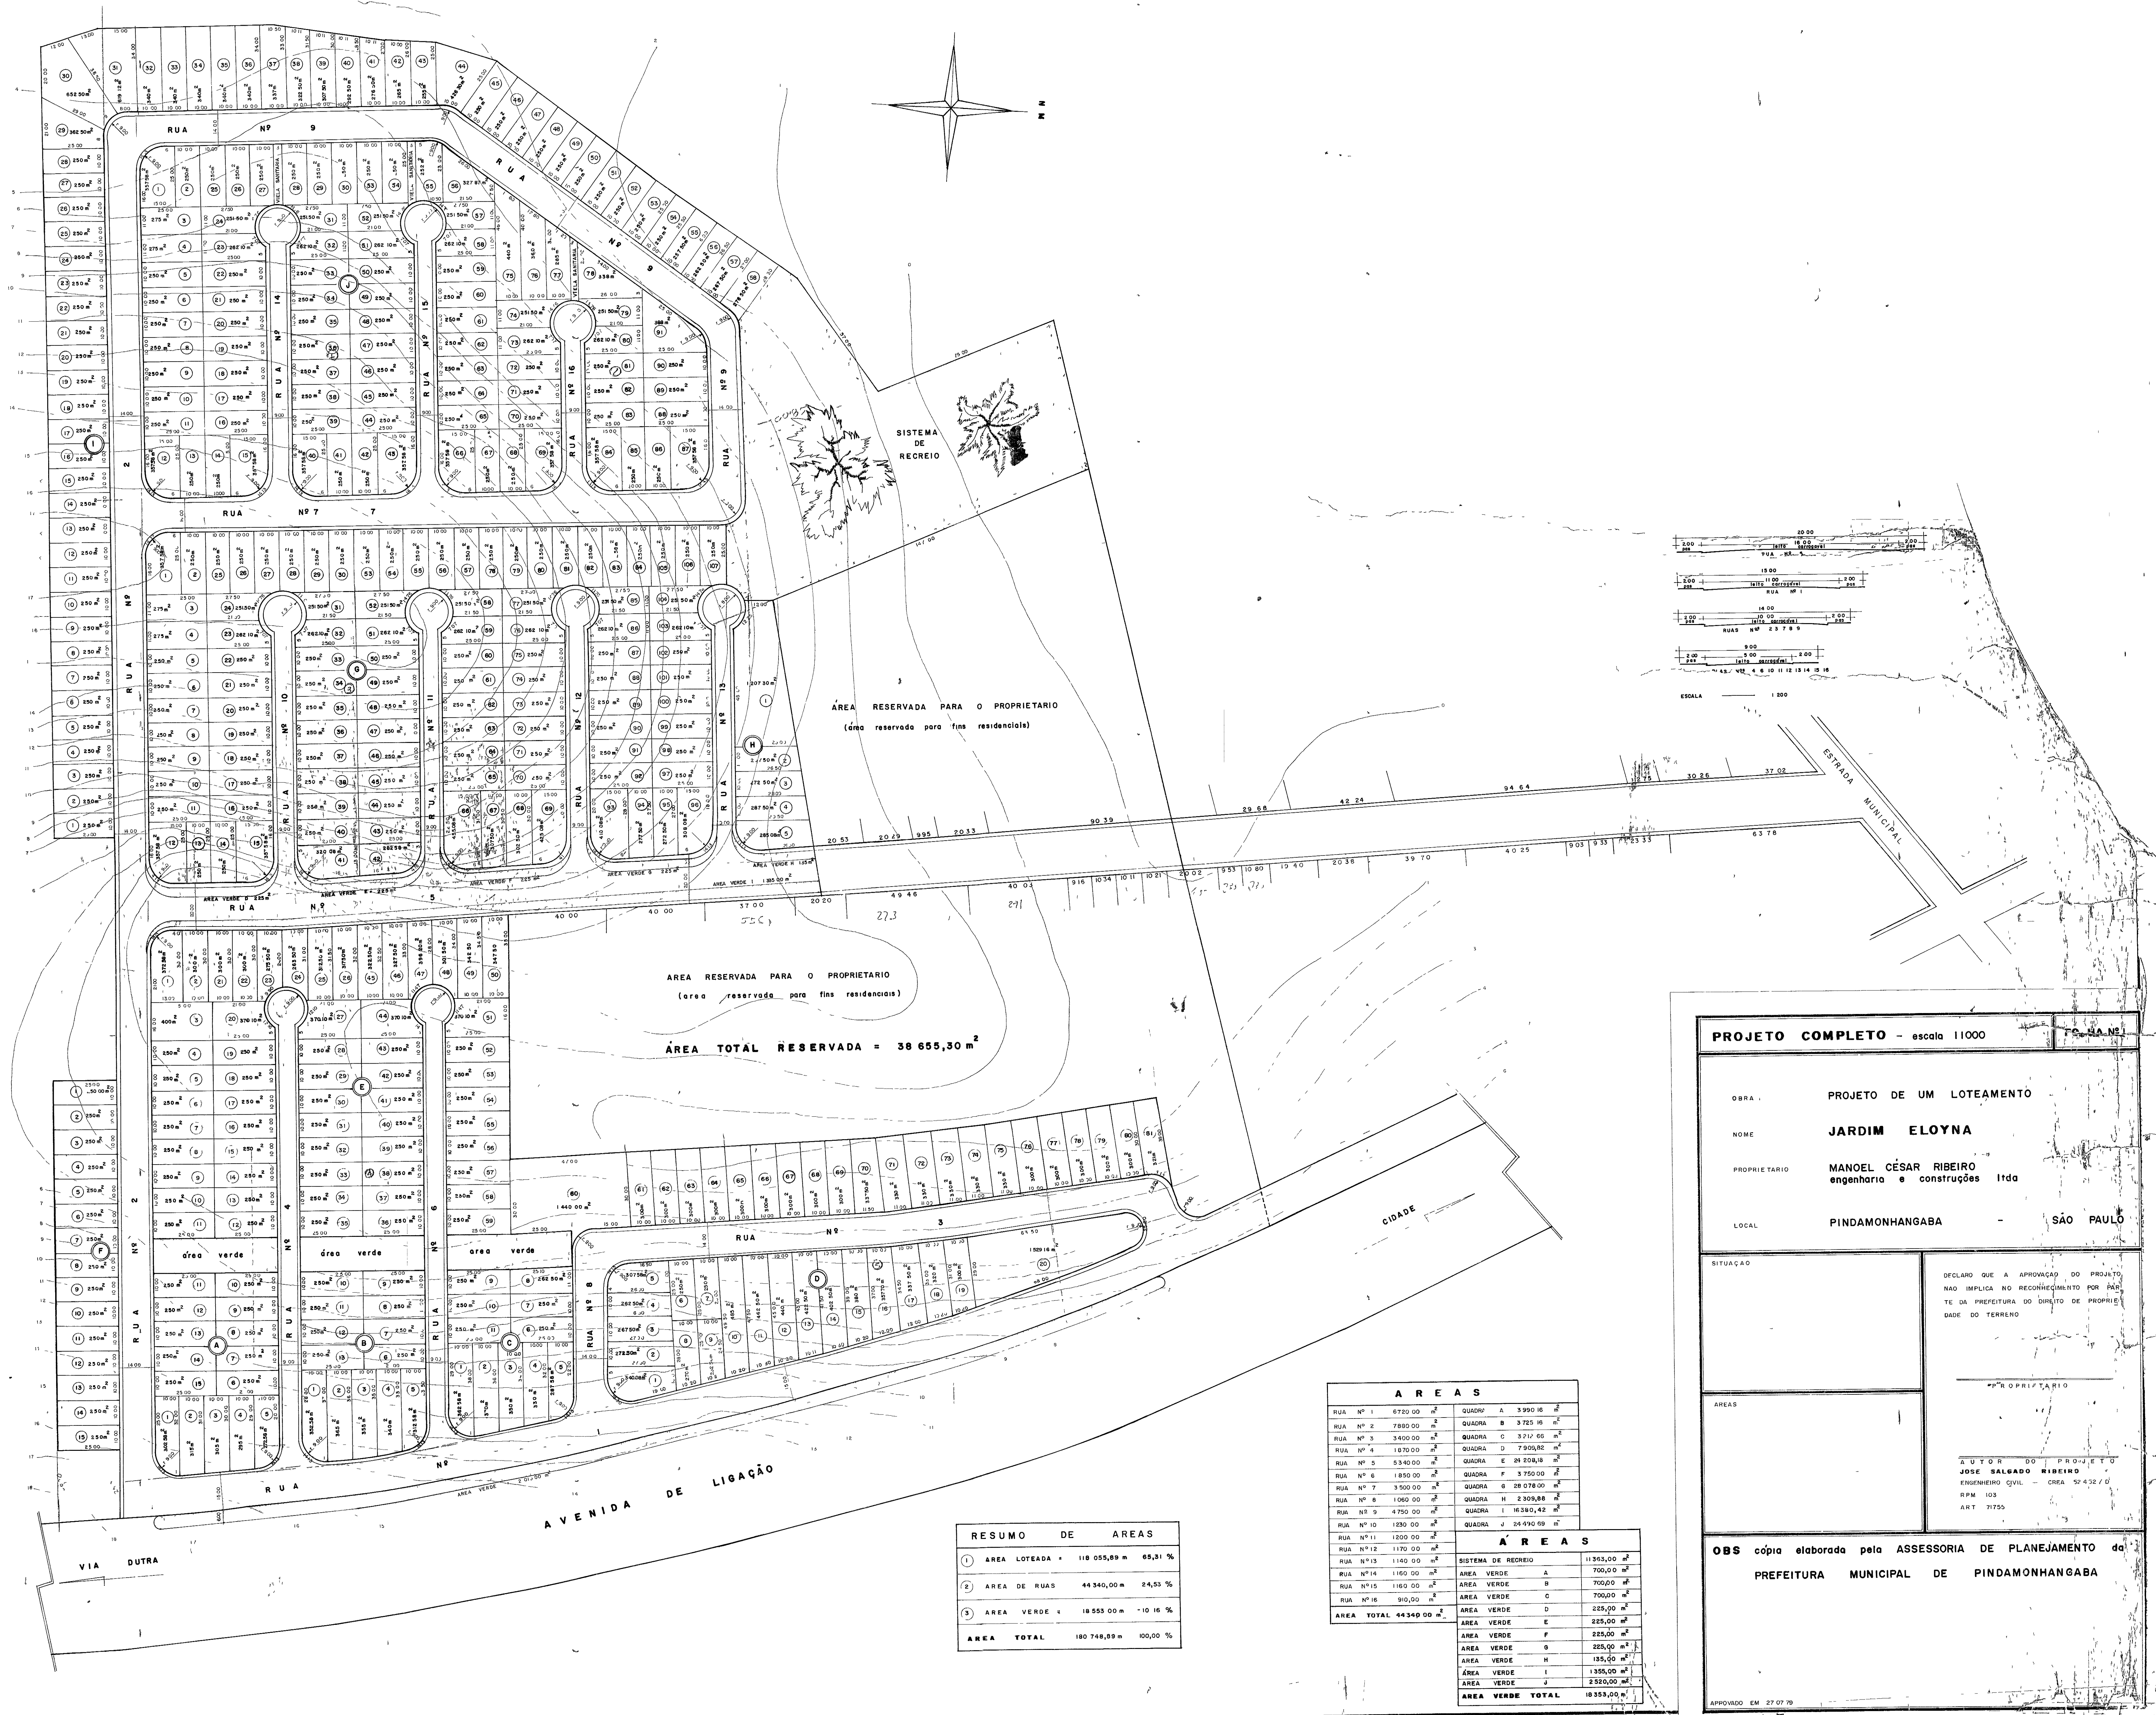

RESUMO DE ÁREAS			
1	ÁREA LOTEADA =	118 055,89 m	65,31 %
2	ÁREA DE RUAS	44 340,00 m	24,53 %
3	ÁREA VERDE =	18 553,00 m	10,16 %
ÁREA TOTAL		180 748,89 m	100,00 %

ÁREAS	
RUA Nº 1	6750,00 m²
RUA Nº 2	7880,00 m²
RUA Nº 3	3400,00 m²
RUA Nº 4	1870,00 m²
RUA Nº 5	5340,00 m²
RUA Nº 6	1850,00 m²
RUA Nº 7	3500,00 m²
RUA Nº 8	1060,00 m²
RUA Nº 9	4750,00 m²
RUA Nº 10	1290,00 m²
RUA Nº 11	1200,00 m²
RUA Nº 12	1170,00 m²
RUA Nº 13	1140,00 m²
RUA Nº 14	1160,00 m²
RUA Nº 15	1160,00 m²
RUA Nº 16	910,00 m²
ÁREA TOTAL 44340,00 m²	

ÁREAS	
SISTEMA DE RECREIO	11303,00 m²
ÁREA VERDE A	700,00 m²
ÁREA VERDE B	700,00 m²
ÁREA VERDE C	700,00 m²
ÁREA VERDE D	225,00 m²
ÁREA VERDE E	225,00 m²
ÁREA VERDE F	225,00 m²
ÁREA VERDE G	225,00 m²
ÁREA VERDE H	135,00 m²
ÁREA VERDE I	135,00 m²
ÁREA VERDE J	255,00 m²
ÁREA VERDE TOTAL 18553,00 m²	

PROJETO COMPLETO - escala 1:1000

OBRA : PROJETO DE UM LOTEAMENTO
NOME : JARDIM ELOYNA
PROPRIETARIO : MANOEL CÉSAR RIBEIRO
engenheiro e construções Ltda
LOCAL : PINDAMONHANGABA - SÃO PAULO

SITUAÇÃO :
DECLARO QUE A APROVAÇÃO DO PROJETO
NÃO IMPLICA NO RECONHECIMENTO POR PARTE DA PREFEITURA DO DIREITO DE PROPRIEDADE DO TERRENO

ÁREAS :
AUTOR DO PROJETO : JOSE SALGADO RIBEIRO
ENGENHEIRO CIVIL - CREA 52432/O
RPM 103
ART 71755

OBS cópia elaborada pela ASSESSORIA DE PLANEJAMENTO da
PREFEITURA MUNICIPAL DE PINDAMONHANGABA

APPROVADO EM 27.07.75
LOT 155