


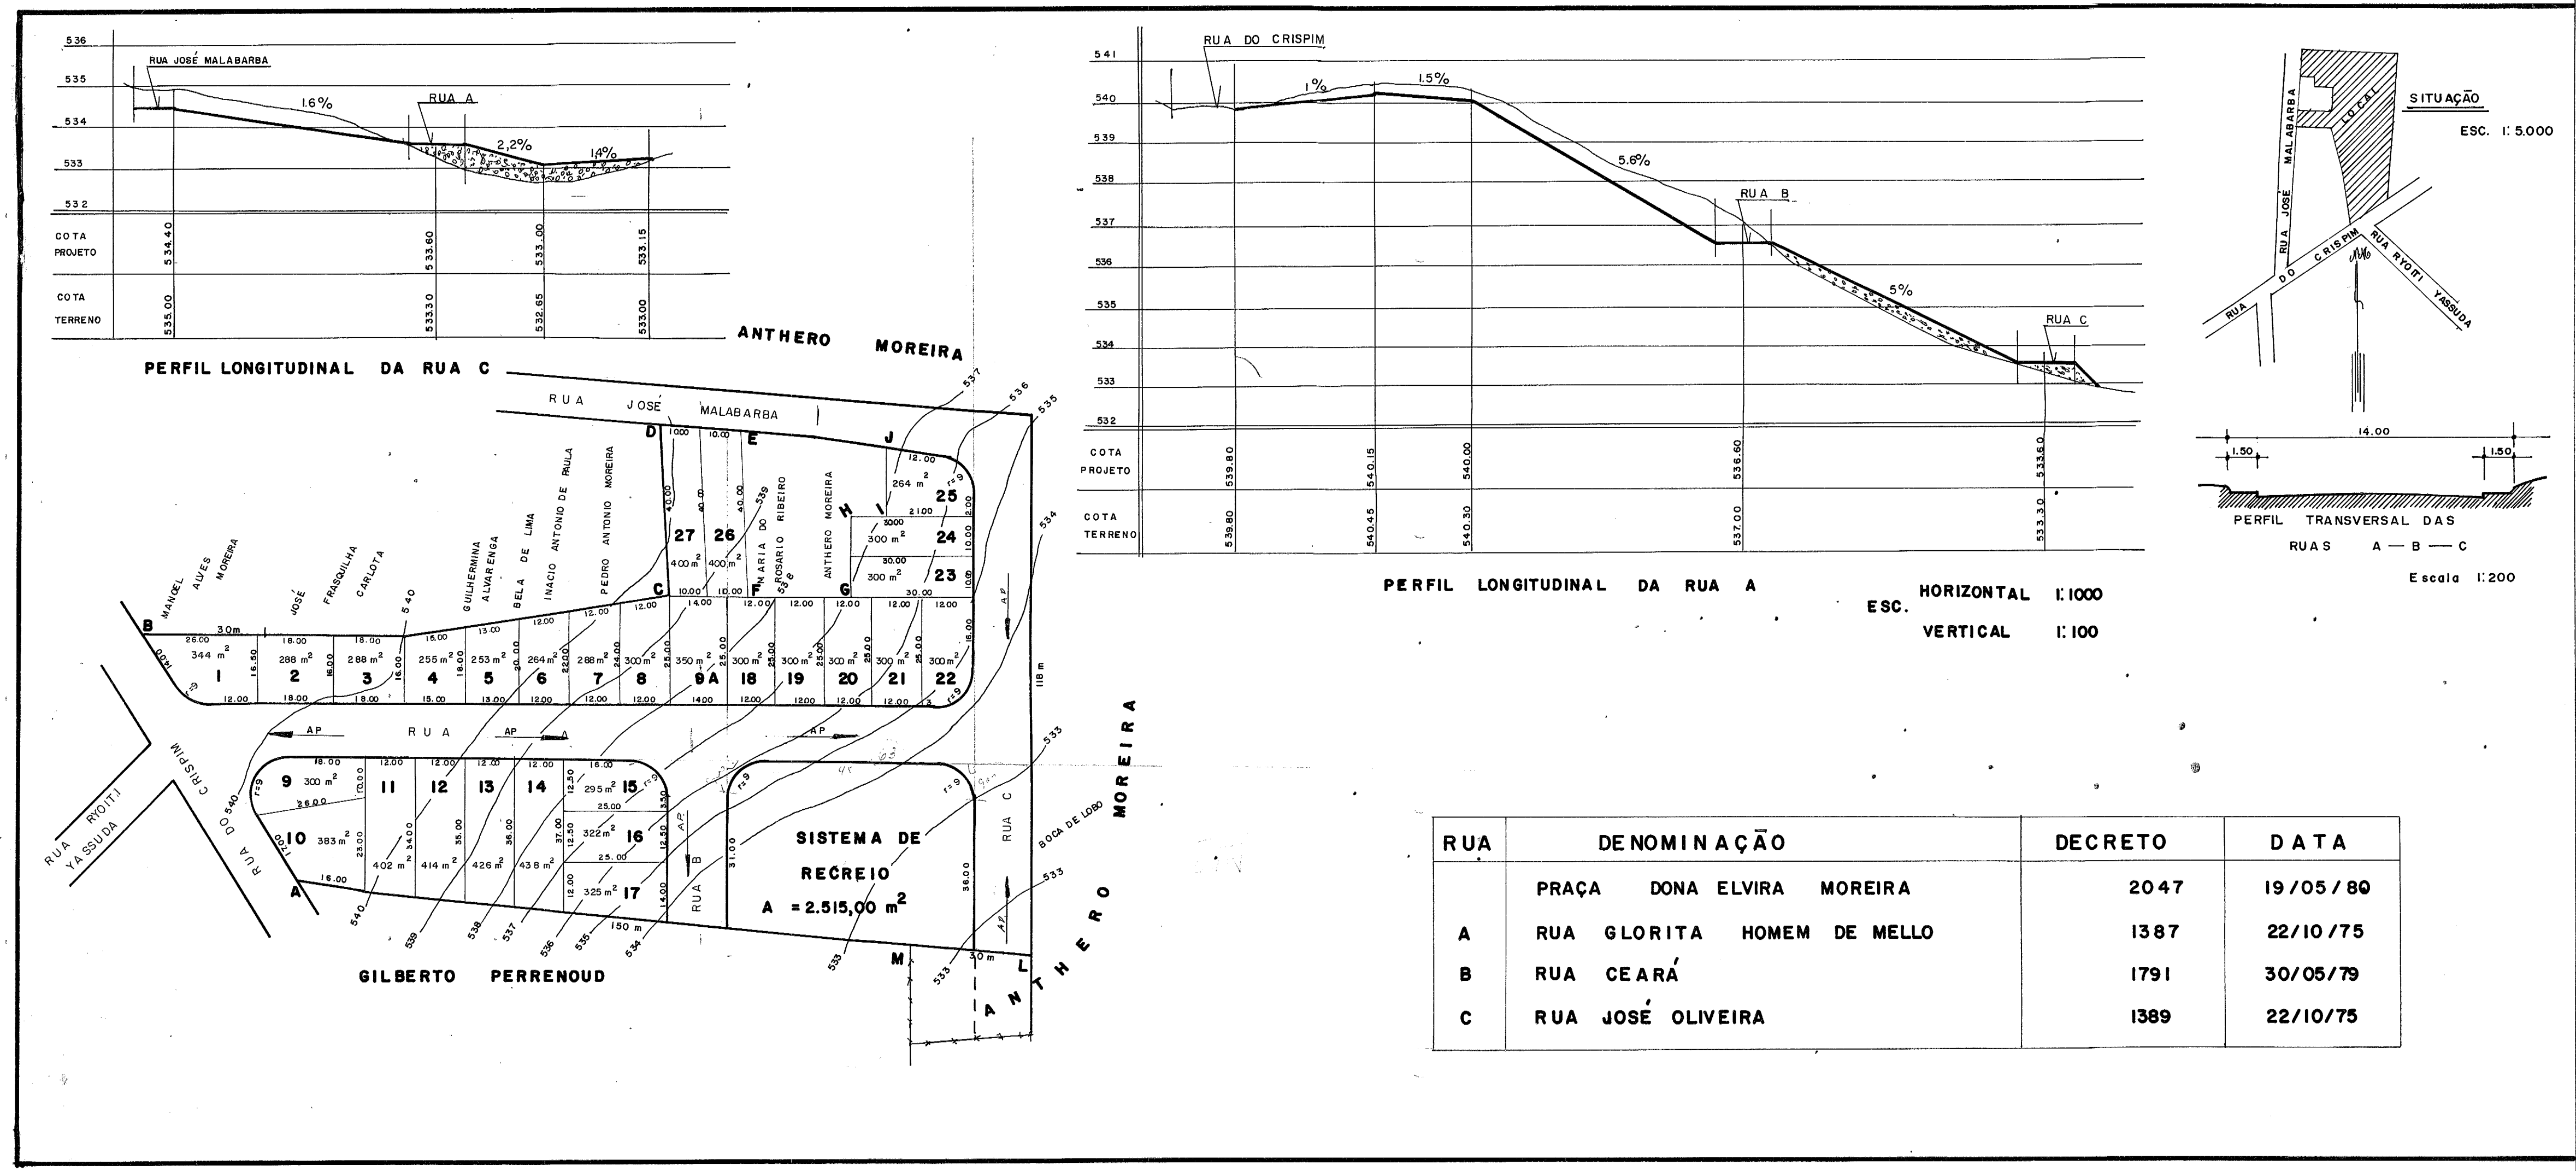

PROJETO COMPLETO - LOTEAMENTO		FOLHA ÚNICA
LOTEAMENTO "JARDIM ELVIRA MOREIRA"		
PROPRIETÁRIO ANTHERO MOREIRA		
LOCAL BAIRRO DO CRISPIM		
CIDADE PINDAMONHANGABA - SÃO PAULO		
SITUAÇÃO S/ ESC.	DECLARO QUE A APROVAÇÃO DO PROJETO NÃO IMPLICA NO RECONHECIMENTO POR PARTE DA PREFEITURA DO DIREITO DE PROPRIEDADE DO TERRENO.	
ver ao lado	PROPRIETÁRIO	
ÁREAS	RESPONSÁVEL TÉCNICO	
TERRENO 16.626,00	KERMIT MOURA BASTOS	
Ruas 4.912,00 m² 29,54%	CREA Nº 4.261	
Lotes 9.199,00 m² 55,33%		
Sist. Recr. 2.515,00 m² 15,13%		
Total 16.626,00 m² 100,00%		
APROVAÇÃO		
— REGIONAL DA SAÚDE — 29/10/71		
— PREFEITURA MUNICIPAL — 12/11/71		
— M. EX. 2ª R. M. EXERCITO — 26/09/72		

PROJETO COMPLETO - LOTEAMENTO		FOLHA ÚNICA		
LOTEAMENTO "JARDIM ELVIRA MOREIRA"				
PROPRIETÁRIO ANTHERO MOREIRA				
LOCAL BAIRRO DO CRISPIM				
CIDADE PINDAMONHANGABA - SÃO PAULO				
PREFEITURA MUNICIPAL DE PINDAMONHANGABA ESTADO DE SÃO PAULO				
ASSESSORIA DE PLANEJAMENTO				
ASSESSOR PAULO DE ANDRADE				
ADMINISTRAÇÃO GERALDO ALCKMIN FILHO				
PROJETO	DESENHO	ESCALA	DATA	VISTO
	ANA ROSA GARUFFE	1:1000	09/04/81	