



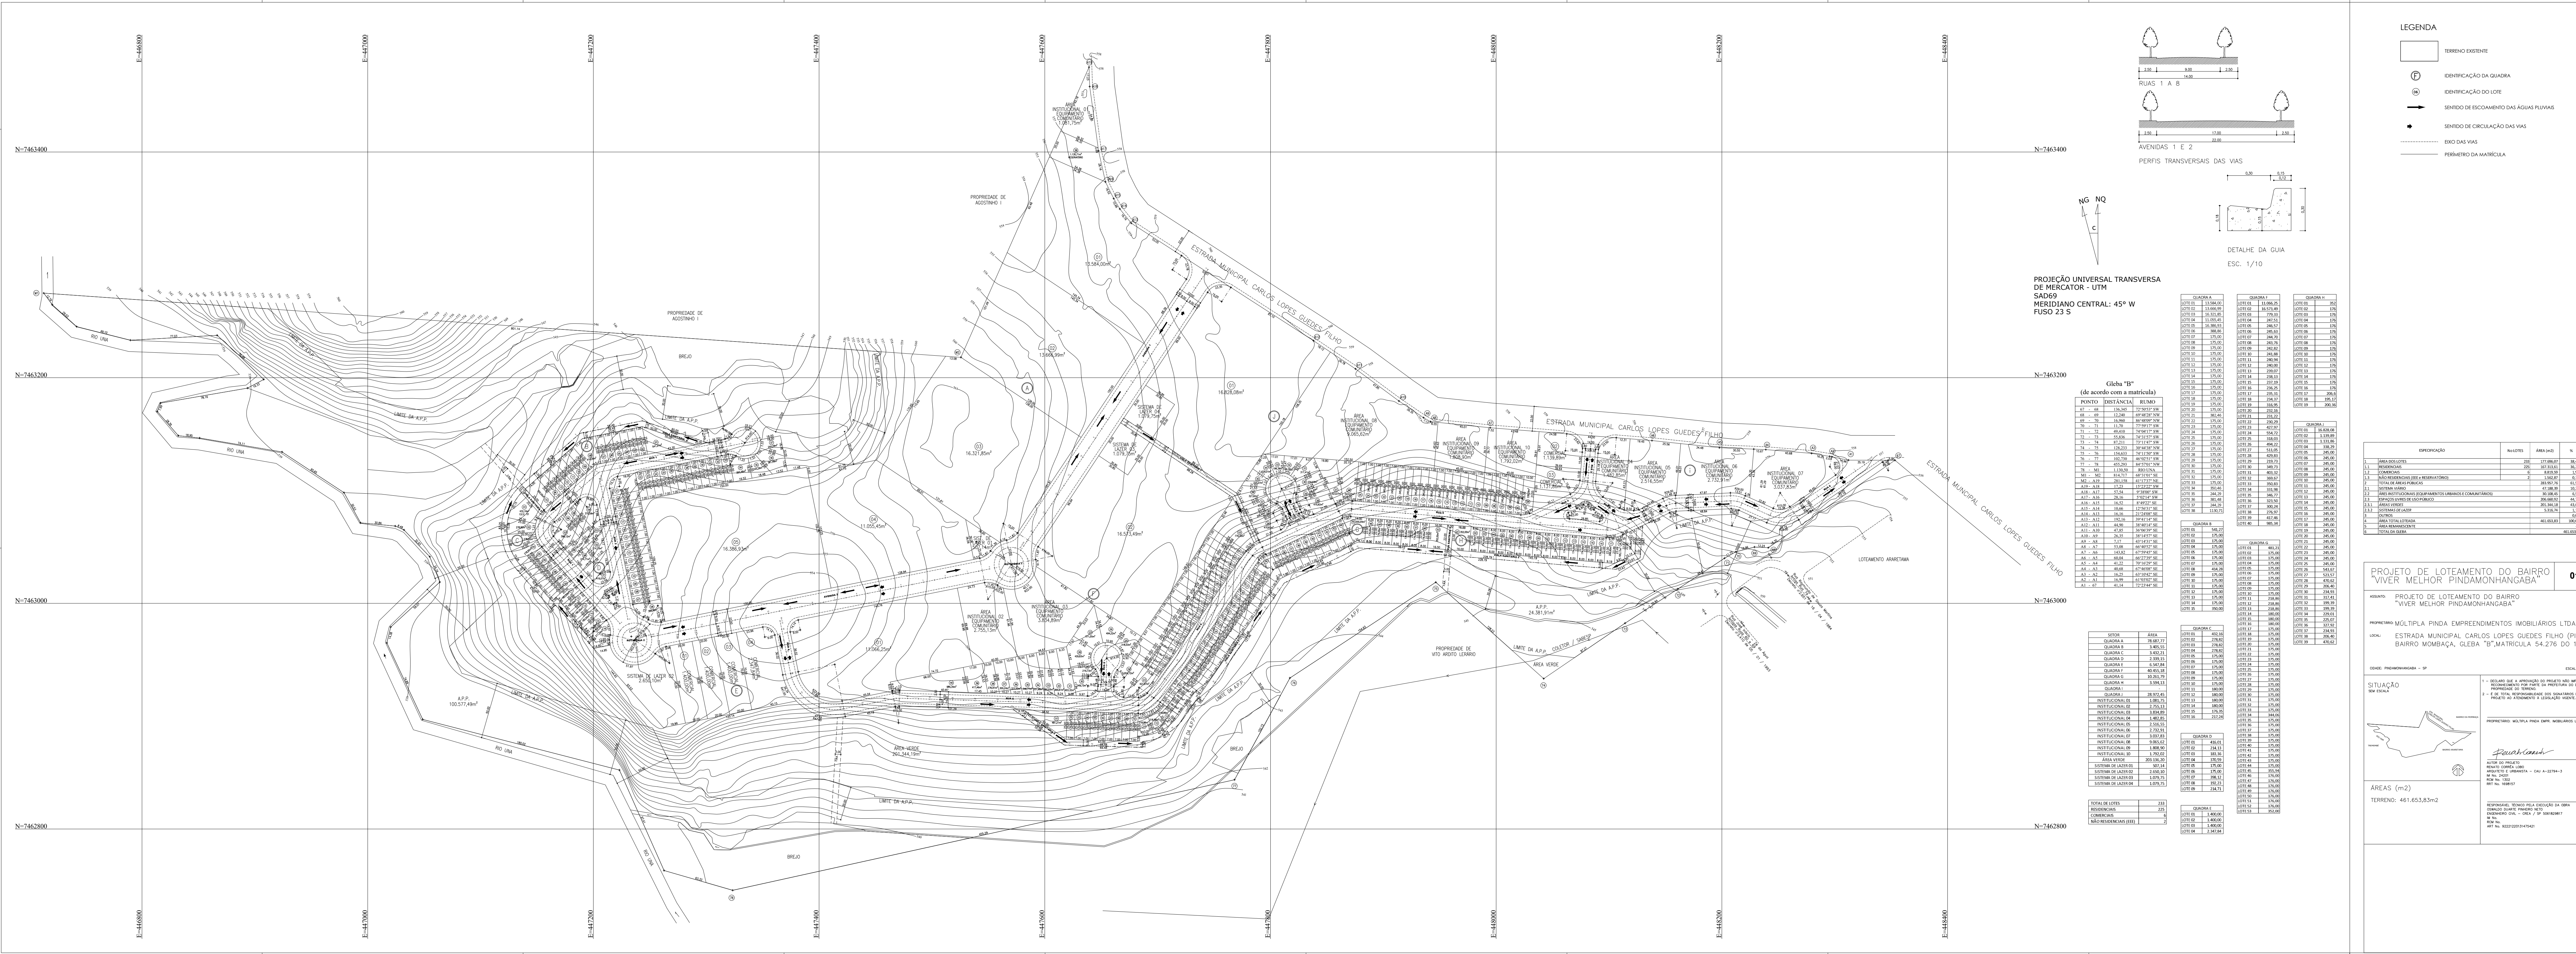

LEGENDA

- TERRENO EXISTENTE
- IDENTIFICAÇÃO DA QUADRA
- IDENTIFICAÇÃO DO LOTE
- PERÍMETRO DA MATRÍCULA

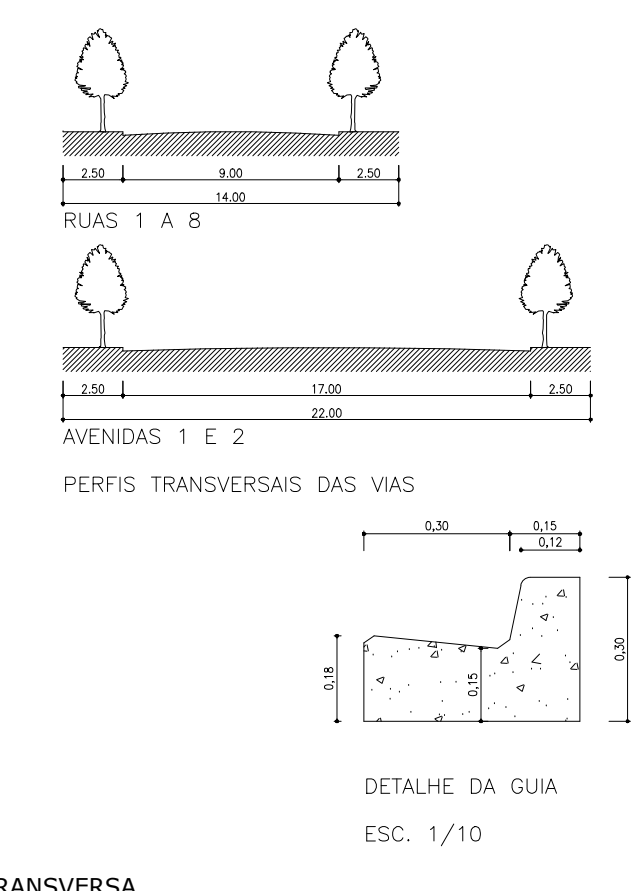

PROJEÇÃO UNIVERSAL TRANSVERSA
DE MERCATOR - UTM
SAD69
MERIDIANO CENTRAL: 45° W
FUSO 23 S

Gleba "B"

(de acordo com a matrícula)


PROJETO DE LOTEAMENTO DO BAIRRO "VIVER MELHOR PINDAMONHANGABA"

PROJETO DE LOTEAMENTO DO BAIRRO
"VIVER MELHOR PINDAMONHANGABA"

PROPRIEDADE: MÚLTIPLA PINDA EMPREENDIMENTOS IMOBILIÁRIOS LTDA.

LOCAL: ESTRADA MUNICIPAL CARLOS LOPES GUEDES FILHO (RN450),

LOCAL: PINDAMONHANGABA - SP

ESCALA: 1:200

SITUAÇÃO

ÁREAS (m2)

TERRENO: 461.655,83m2

TERRENO: 461.655,83m2

