

APROVAÇÃO DO LOTEAMENTO

PREFEITURA MUNICIPAL
DE PINDAMONHANGABA
ARQUITETURA E URBANISMO

DEPARTAMENTO DE OBRAS PÚBLICAS



03/07/68

A P R O V A D O

DEPARTAMENTO DE FINANÇAS

ALVARA Nº _____ GUIA Nº _____

EXPEDIDO EM ____/____/19__ CRB _____

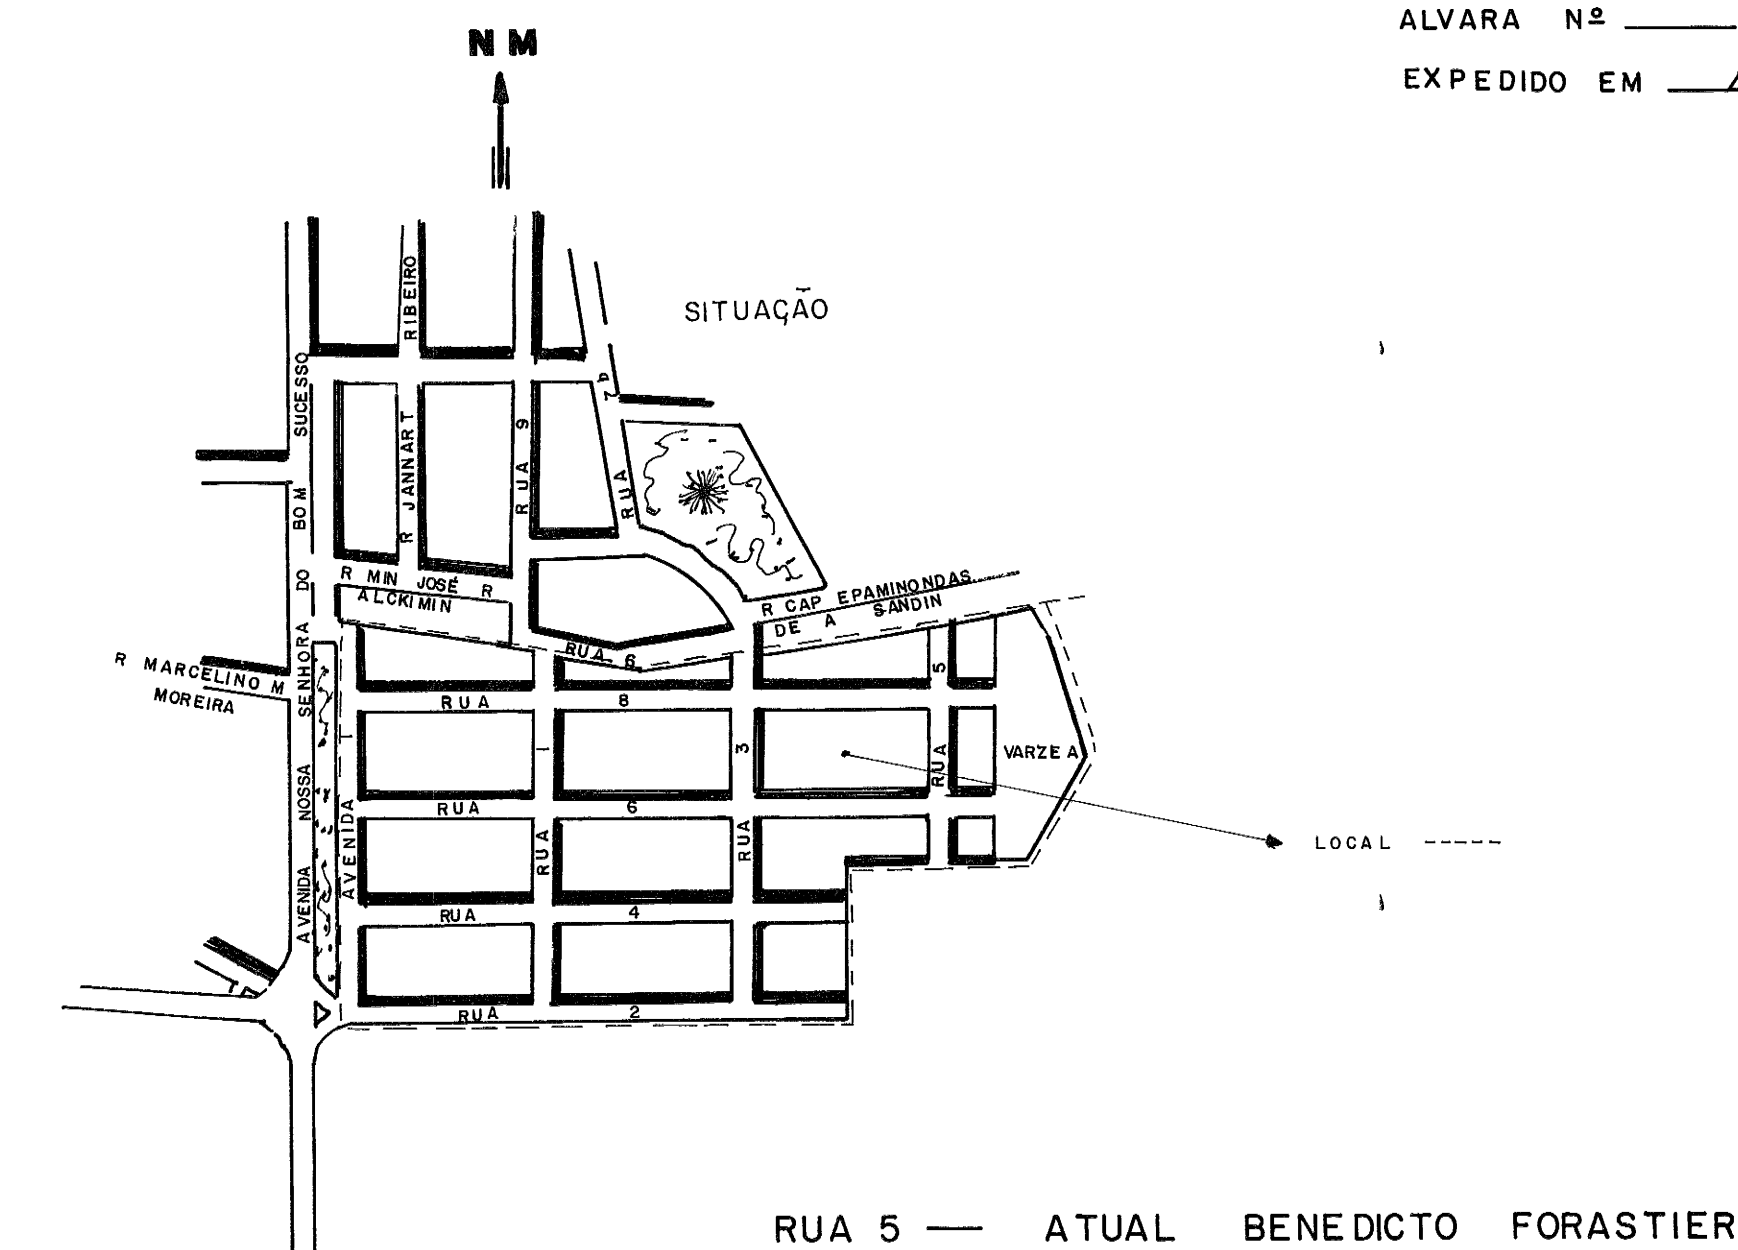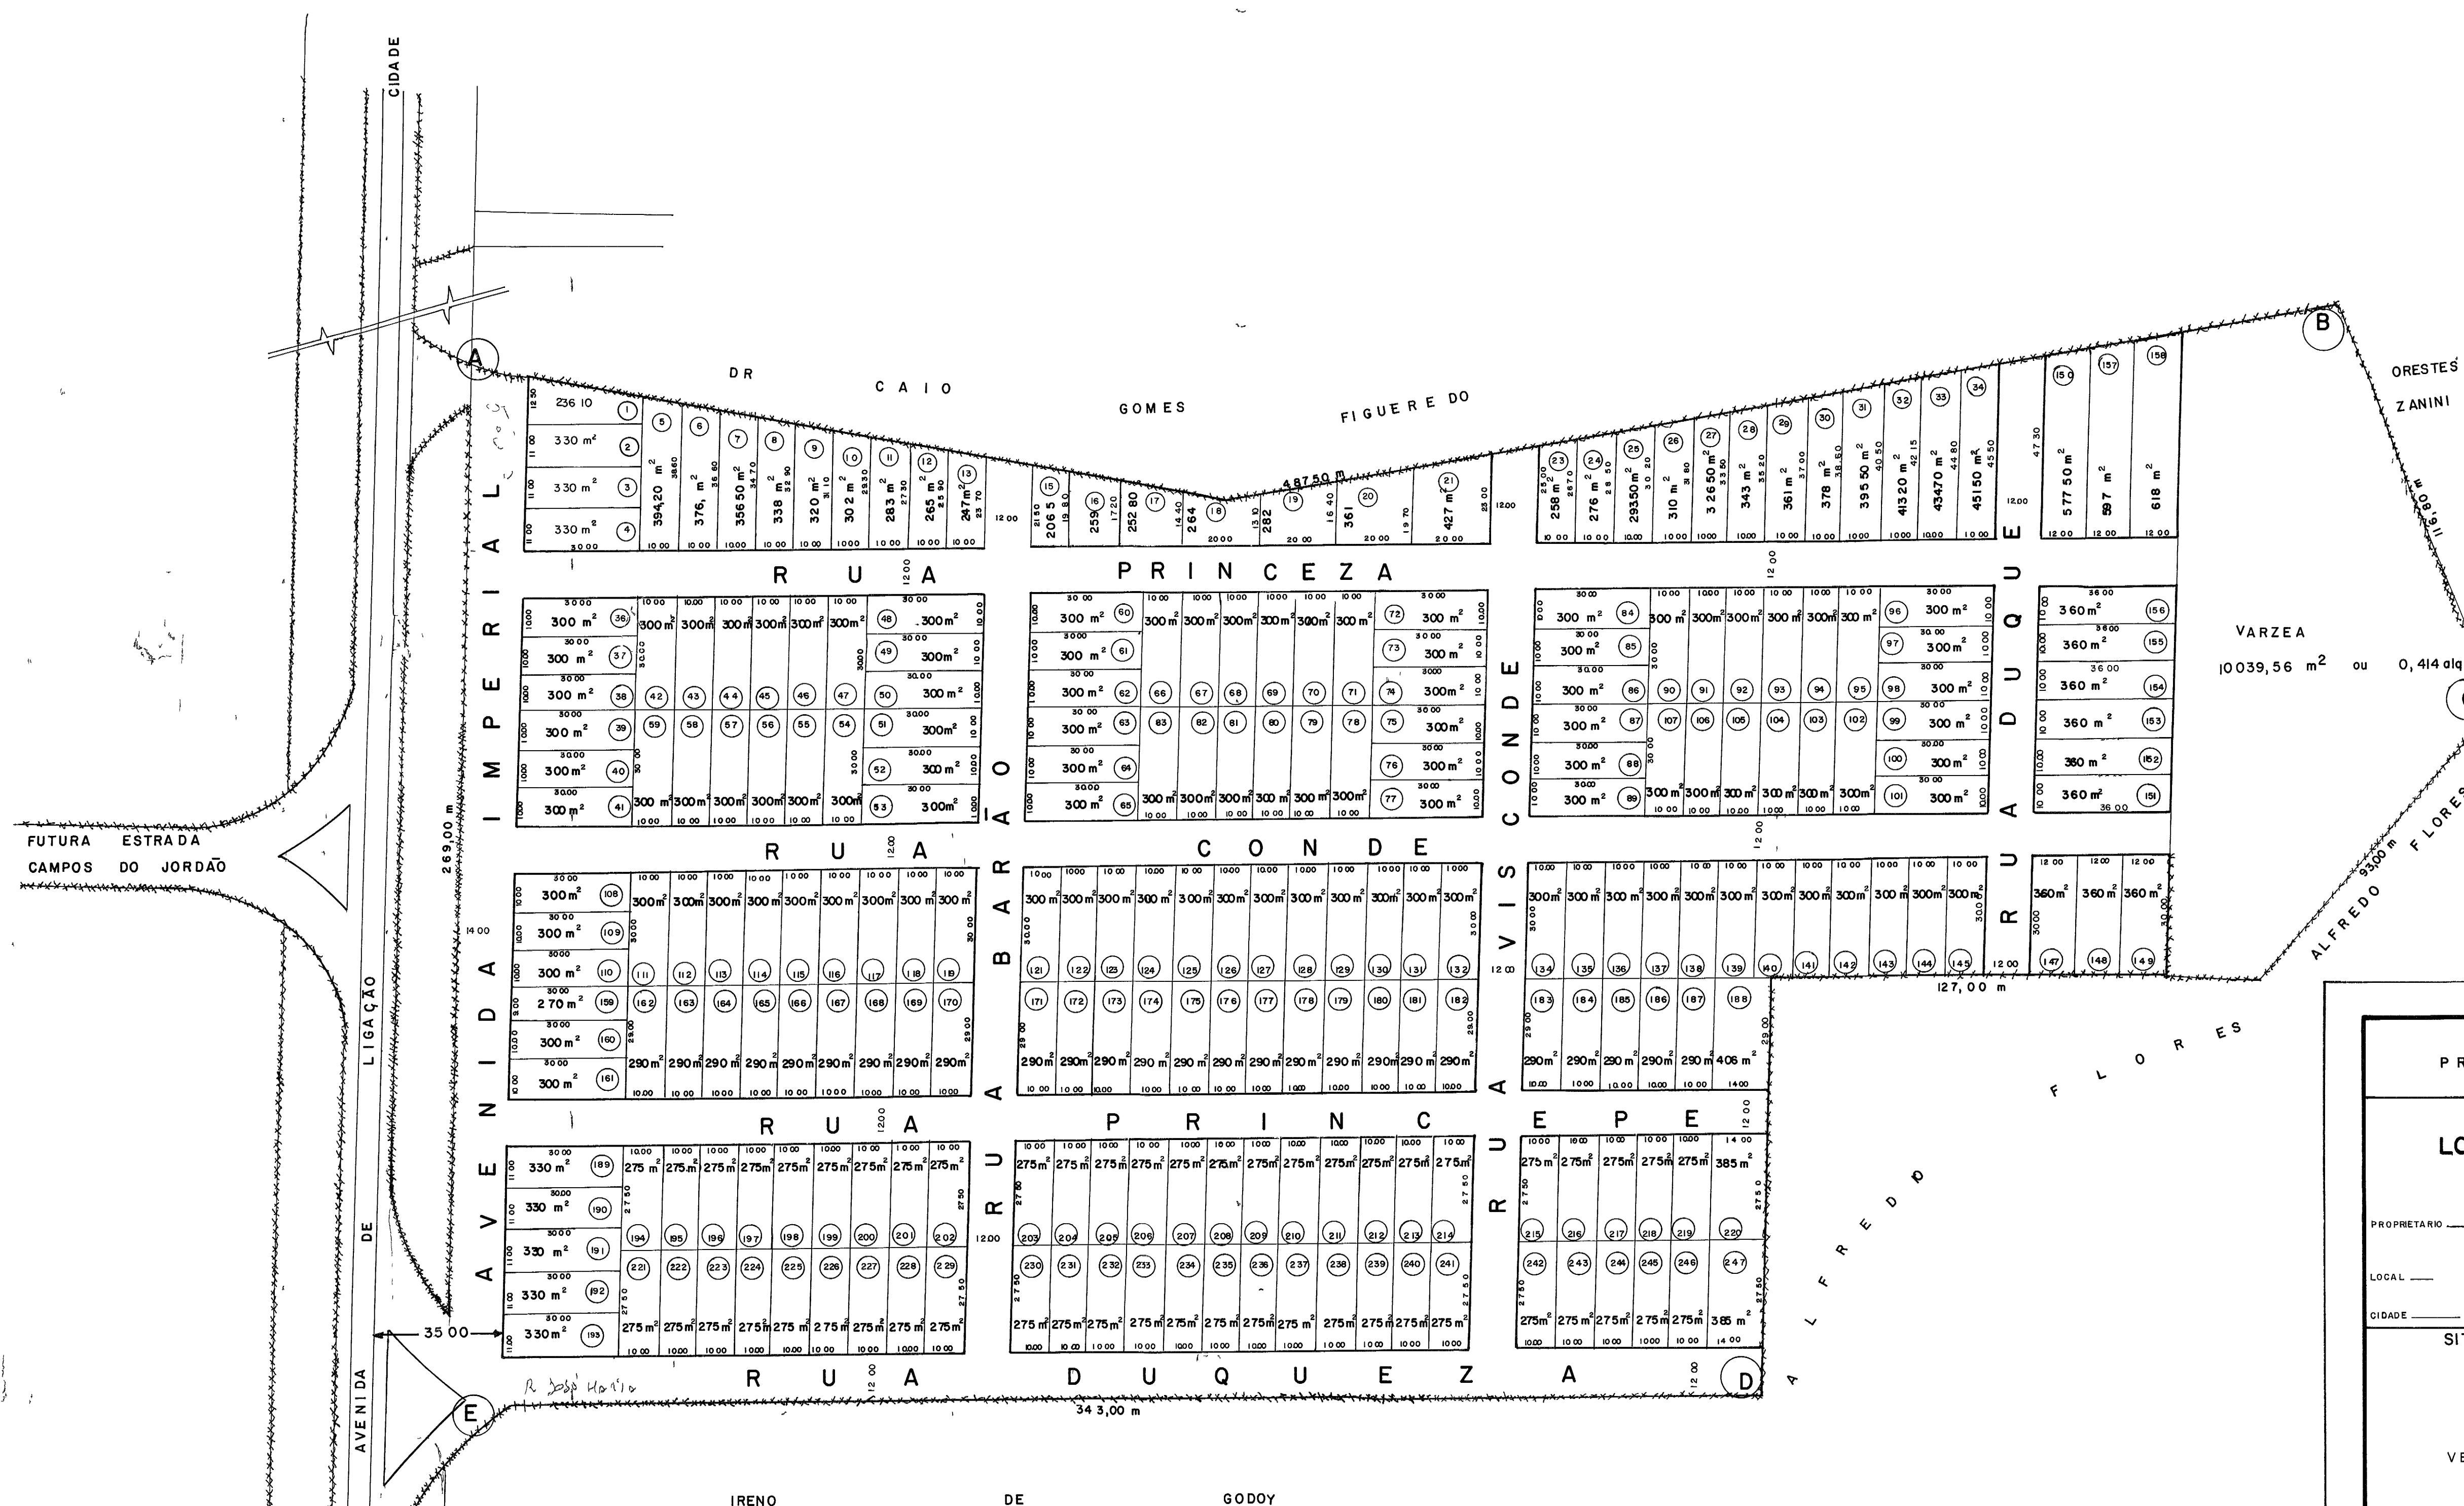

ÁREAS DAS RUAS

AVENIDA IMPERIAL	—	3 752,00 m ²
RUA BARÃO	—	2 940,00 m ²
RUA DUQUEZA	—	3 648,00 m ²
RUA VISCONDE	—	2 952,00 m ²
RUA PRÍNCIPE	—	3 648,00 m ²
RUA DUQUE	—	1 920,00 m ²
RUA CONDE	—	4 752,00 m ²
RUA PRINCEZA	—	4 752,00 m ²

DENOMINAÇÕES

AVENIDA IMPERIAL	—	AVENIDA I
RUA BARÃO	—	RUA 1
RUA DUQUEZA	—	RUA 2
RUA VISCONDE	—	RUA 3
RUA PRÍNCIPE	—	RUA 4
RUA DUQUE	—	RUA 5
RUA CONDE	—	RUA 6
RUA PRINCEZA	—	RUA 8

PROJETO COMPLETO

FOLHA ÚNICA

LOTEAMENTO JARDIM IMPERIAL

PROPRIETÁRIO — RAPHAEL MUASSAB

LOCAL — BAIRRO DO CAMPO ALEGRE

CIDADE — PINDAMONHANGABA - SÃO PAULO

SITUAÇÃO S/ ESCALA

VER ACIMA

DECLARO QUE A APROVAÇÃO DO PROJETO NÃO
IMPLICA NO RECONHECIMENTO POR PARTE DA PREFEITURA
DO DIREITO DE PROPRIEDADE DO TERRENO

ÁREAS

DAS RUAS	—	28 364,00 m ²
DOS LOTES	—	69 220,80 m ²
DA VARZEA	—	10 039,56 m ²
TOTAL	—	107 624,36 m ²

PROJETO COMPLETO — LOTEAMENTO

LOTEAMENTO JARDIM IMPERIAL

PROPRIETÁRIO — RAPHAEL MUASSAB


LOCAL — BAIRRO DO CAMPO ALEGRE

CIDADE — PINDAMONHANGABA - SÃO PAULO

PREFEITURA MUNICIPAL DE PINDAMONHANGABA

ASSESSORIA DE PLANEJAMENTO

ASSESSOR RAULO DE ANDRADE

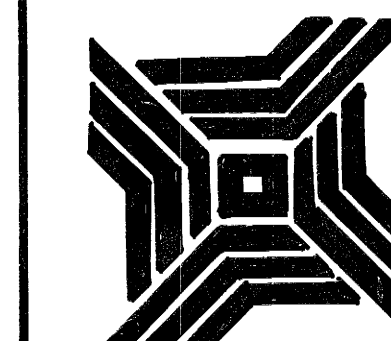

COORDENAÇÃO E DESENVOLVIMENTO

ADMINISTRAÇÃO GERAL DO ALCKMIN FILHO

PROJETO	DESENHO	VISTO	ESCALA	DATA
	ANA ROSA		1:1000	13/06/80