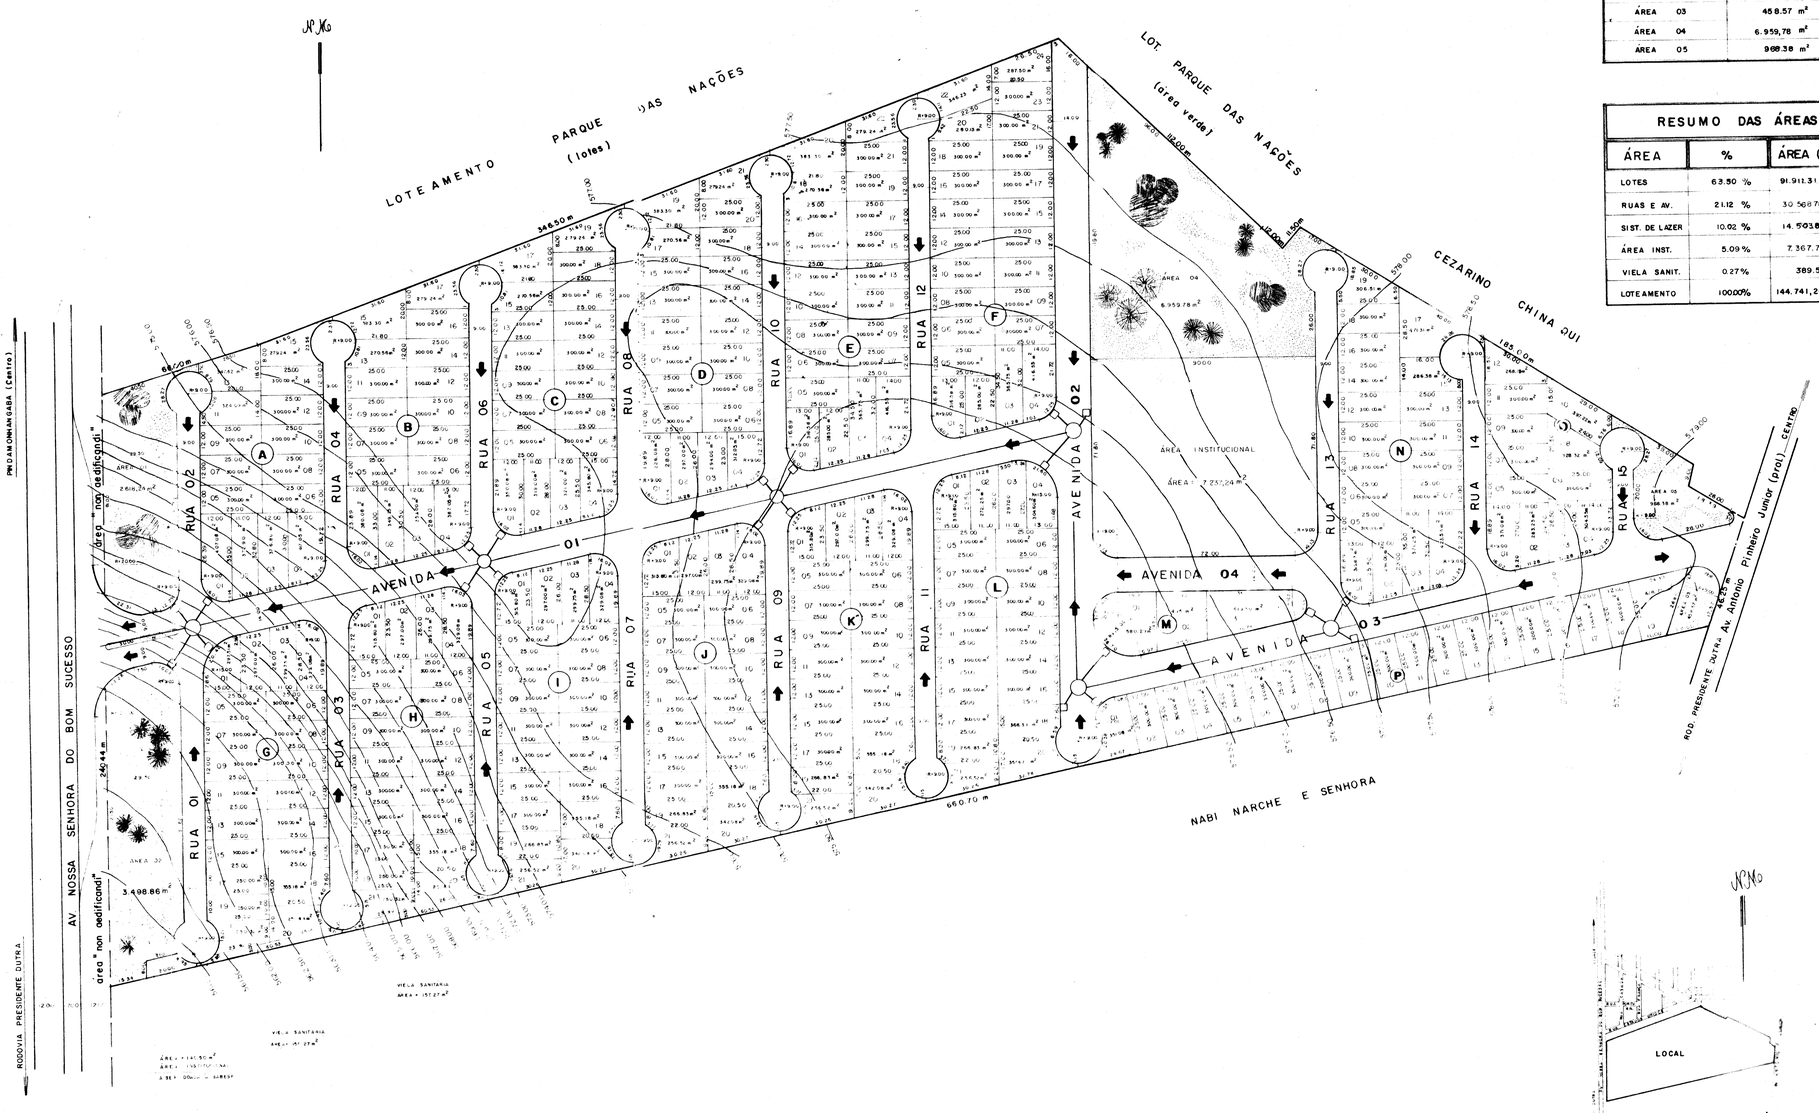

QUADRO DE ÁREAS	
SISTEMA DE LAZER	
ÁREA 01	2.616,24 m²
ÁREA 02	3.498.86 m²
ÁREA 03	458.57 m²
ÁREA 04	6.959,78 m²
ÁREA 05	988.38 m²

RESUMO DAS ÁREAS		
ÁREA	%	ÁREA (m²)
LOTES	63.50 %	91.911.31 m²
RUAS E AV.	21.12 %	30 568.78 m²
SIST. DE LAZER	10.02 %	14.503.83 m²
ÁREA INST.	5.09 %	7.367.74 m²
VIELA SANIT.	0.27 %	389.54 m²
LOTEAMENTO	100.00%	144.741,20 m²

QUADRO DE ÁREAS		
QUADRA	Nº DE LOTES	ÁREA (m²)
A	15	4.924.58 m²
B	17	5.400.48 m²
C	19	5.868.98 m²
D	21	6.362.23 m²
E	22	6.616.98 m²
F	24	7.397.74 m²
G	21	6.186.48 m²
H	21	6.204.97 m²
I	21	6.362.24 m²
J	21	6.362.24 m²
K	21	6.362.24 m²
L	21	6.336.78 m²
M	03	1.644.79 m²
N	19	6.069.83 m²
O	12	3.730.92 m²
P	19	5.879.83 m²

PROJETO DE LOTEAMENTO E ARRUAMENTO	FOLHA 01

DENOMINAÇÃO — LOTEAMENTO "RESIDENCIAL E COMERCIAL **VILLAVERDE**"

PROPRIETÁRIO — "SOTEP" Industria e Comércio LTDA

LOCAL — AV. NOSSA SENHORA DO BOM SUCESSO

CIDADE — PINDAMONHANGABA – SÃO PAULO

ESC. 1:1000

SITUAÇÃO

VER ACIMA

DECLARO QUE A APROVAÇÃO DESTE PROJETO NÃO IMPLICA NO RECONHECIMENTO POR PARTE DA PREFEITURA DO DIREITO DE PROPRIEDADE DO TERRENO

PROPRIETÁRIO

ÁREAS

VER QUADRO ACIMA

AUTOR DO PROJETO — ENGENHEIRO CIVIL
CLEITON MANFREDINI
CREA — 41.778/D PM — 261

RESPONSÁVEL TÉCNICO — ENGENHEIRO CIVIL
CLEITON MANFREDINI
CREA — 41.778/D PM — 261 ART —

APROVAÇÃO

~~LOT 127~~ lot. 144