

Lotes (nº)	Áreas (m²)
01	162.13
02	134.50
03	137.40
04	140.31
05	175.48
06	140.00
07	140.00
08	140.00
09	140.00
10	140.00
11	140.00
12	140.00
13	140.00
14	175.62
15	140.00
16	140.00
17	140.00
18	172.62
19	140.00
20	140.00
21	140.00
22	140.00
23	140.00
24	140.00
25	140.00
26	140.00
TOTAL	3.755.06

Lotes (nº)	Áreas (m²)	Lotes (nº)	Áreas (m²)
01	188.37	15	171.09
02	157.01	16	140.00
03	159.95	17	140.00
04	162.86	18	140.00
05	165.80	19	140.00
06	226.50	20	168.62
07	168.18	21	163.10
08	167.69	22	163.10
09	167.20	23	163.10
10	166.71	24	163.10
11	166.22	25	163.10
12	165.73	26	163.10
13	165.24	27	163.10
14	164.75	28	163.10
TOTAL	4.599.72		

Lotes (nº)	Áreas (m²)
01	194.82
02	156.20
03	155.71
04	155.22
05	192.97
06	140.00
07	140.00
08	140.00
09	140.00
10	140.00
11	140.00
12	140.00
13	140.00
14	191.62
15	140.00
16	140.00
17	140.00
18	191.62
19	140.00
20	140.00
21	140.00
22	140.00
23	140.00
24	140.00
25	140.00
26	140.00
TOTAL	3.940.16

Lotes (nº)	Áreas (m²)
01	202.33
02	161.73
03	161.24
04	180.75
05	200.48
06	140.00
07	140.00
08	140.00
09	140.00
10	140.00
11	140.00
12	140.00
13	140.00
14	172.62
15	140.00
16	140.00
17	140.00
18	172.62
19	140.00
20	140.00
21	140.00
22	140.00
23	140.00
24	140.00
25	140.00
26	140.00
TOTAL	3.891.77

Lotes (nº)	Áreas (m²)
01	197.03
02	157.61
03	157.32
04	156.83
05	195.17
06	140.00
07	140.00
08	140.00
09	140.00
10	140.00
11	140.00
12	140.00
13	140.00
14	172.62
15	140.00
16	140.00
17	140.00
18	172.62
19	140.00
20	140.00
21	140.00
22	140.00
23	140.00
24	140.00
25	140.00
26	140.00
TOTAL	3.869.40

Lotes (nº)	Áreas (m²)	Lotes (nº)	Áreas (m²)
01	163.12	22	163.12
02	133.00	23	133.00
03	133.00	24	133.00
04	133.00	25	133.00
05	163.12	26	163.12
06	140.00	27	140.00
07	140.00	28	140.00
08	140.00	29	140.00
09	140.00	30	140.00
10	140.00	31	140.00
11	140.00	32	140.00
12	140.00	33	140.00
13	140.00	34	140.00
14	140.00	35	140.00
15	140.00	36	140.00
16	140.00	37	140.00
17	140.00	38	140.00
18	140.00	39	140.00
19	140.00	40	140.00
20	140.00	41	140.00
21	140.00	42	140.00
TOTAL	5.930.48		


Lotes (nº)	Áreas (m²)	Lotes (nº)	Áreas (m²)
01	200.55	22	180.14
02	133.00	23	133.00
03	133.00	24	133.00
04	133.00	25	133.00
05	201.61	26	187.82
06	153.28	27	184.00
07	152.64	28	184.00
08	152.75	29	184.00
09	151.65	30	184.00
10	151.17	31	184.00
11	150.68	32	184.00
12	150.19	33	184.00
13	149.70	34	184.00
14	149.21	35	184.00
15	148.72	36	184.00
16	148.23	37	184.00
17	147.74	38	184.00
18	147.25	39	184.00
19	146.76	40	184.00
20	146.27	41	184.00
21	145.78	42	184.00
TOTAL	6.433.55		

Lotes (nº)	Áreas (m²)	Lotes (nº)	Áreas (m²)
01	172.62	16	172.62
02	140.00	17	140.00
03	140.00	18	140.00
04	140.00	19	140.00
05	172.62	20	172.62
06	140.00	21	140.00
07	140.00	22	140.00
08	140.00	23	140.00
09	140.00	24	140.00
10	140.00	25	140.00
11	140.00	26	140.00
12	140.00	27	140.00
13	140.00	28	140.00
14	140.00	29	140.00
15	140.00	30	140.00
TOTAL	4.330.48		

Lotes (nº)	Áreas (m²)	Lotes (nº)	Áreas (m²)
01	194.82	16	188.32
02	140.00	17	140.00
03	140.00	18	140.00
04	140.00	19	140.00
05	196.62	20	185.82
06	148.43	21	147.00
07	147.94	22	147.00
08	147.41	23	147.00
09	146.89	24	147.00
10	146.40	25	147.00
11	145.91	26	147.00
12	145.42	27	147.00
13	144.90	28	147.00
14	144.38	29	147.00
15	143.89	30	147.00
TOTAL	4.537.15		

ÁREAS	M²	%
LOTES	41.284.77	45.77
VERDE	9.108.01	10.10
INSTITUCIONAL	4.912.47	5.44
RUAS	34.893.75	38.69
TOTAL	90.199.00	100.00

TOTAL DE LOTES
= 276 =

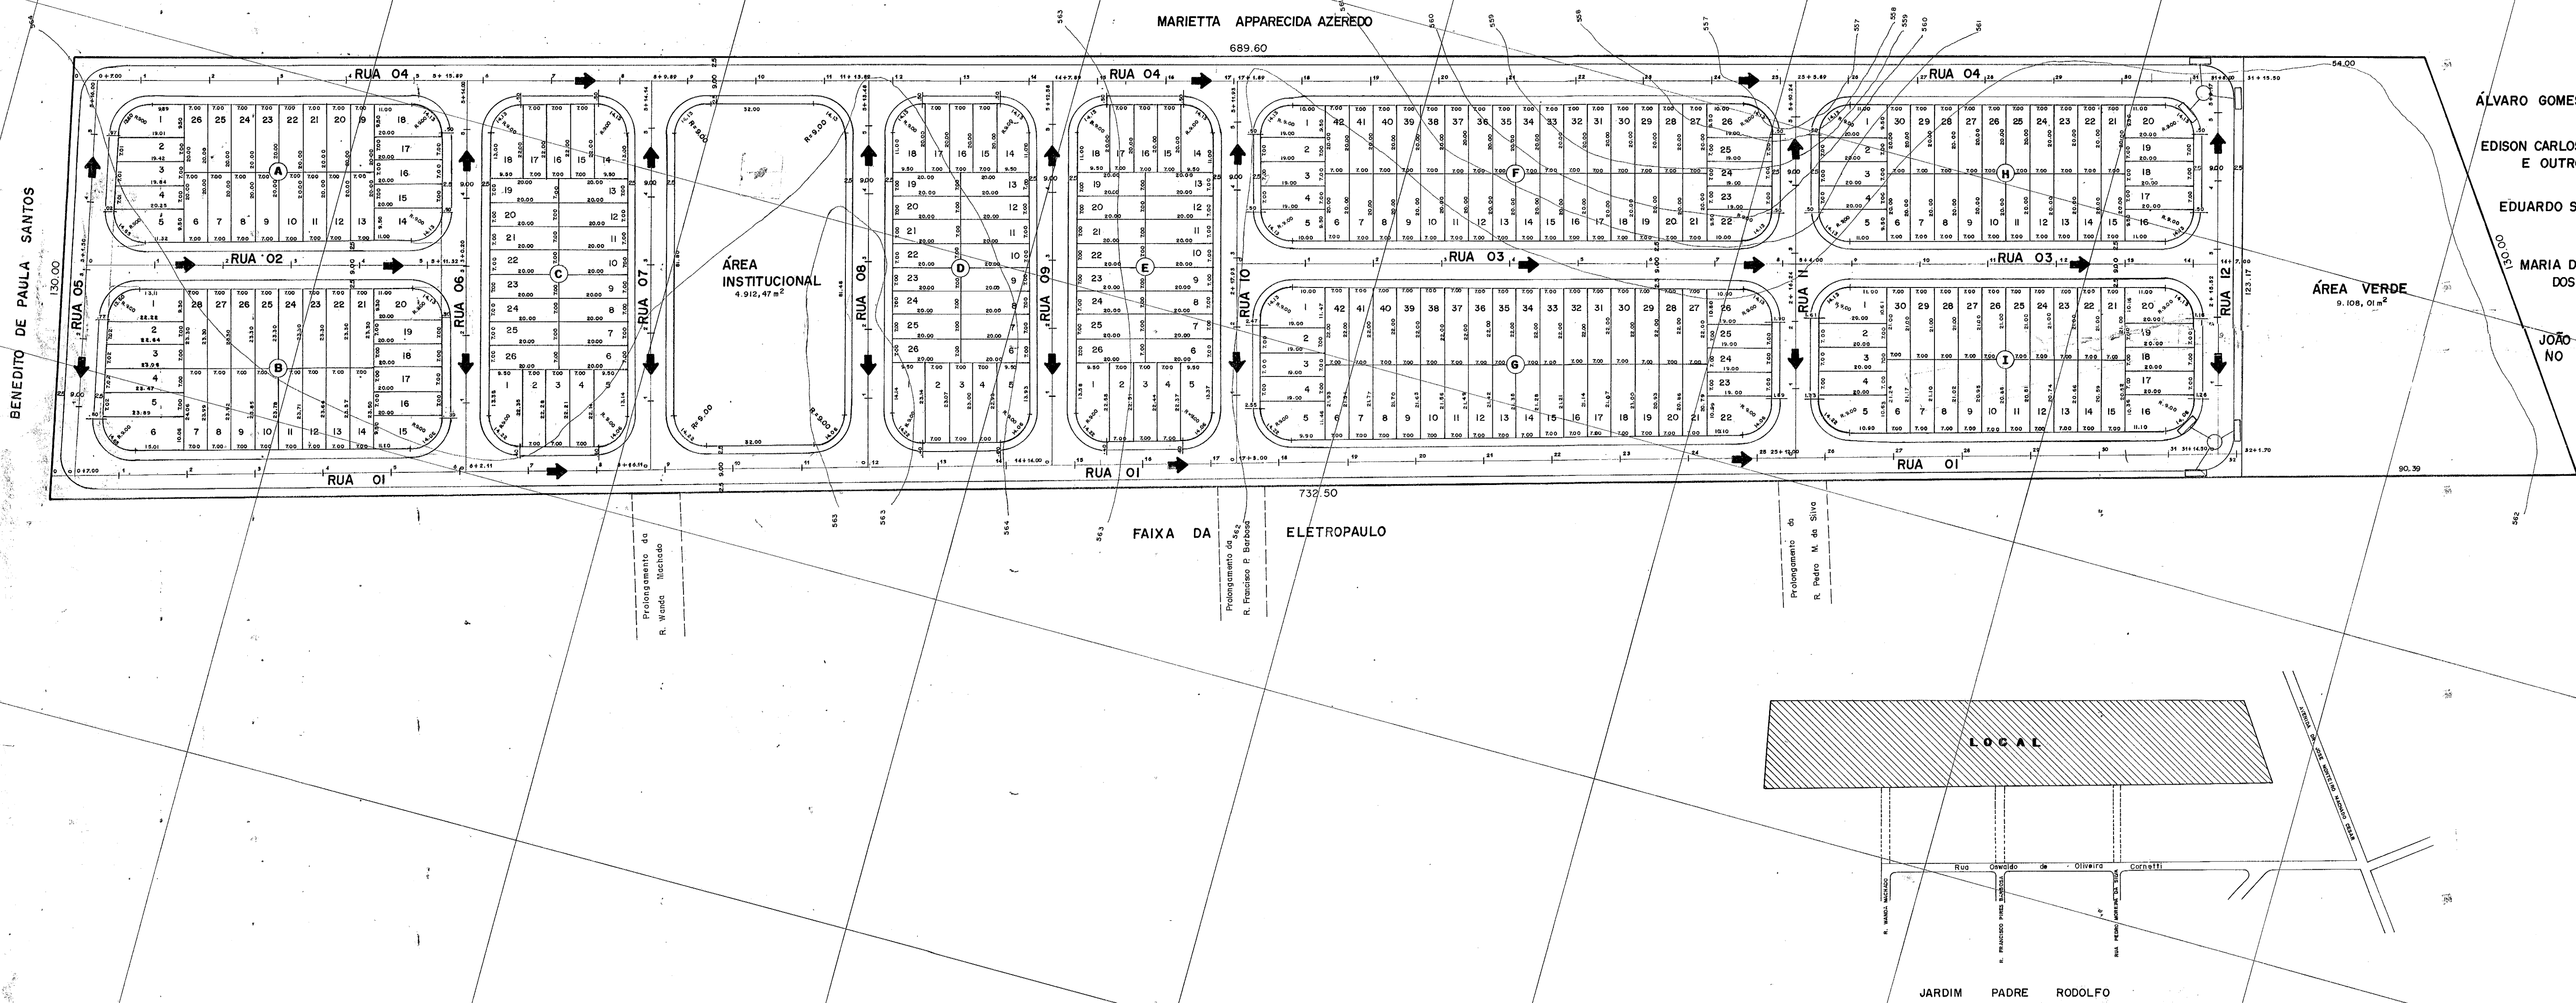

ÁLVARO GOMES FILHO
EDISON CARLOS DA SILVA
E OUTROS
EDUARDO SOUZA NOGUEIRA
MARIA DAS GRAÇAS F.
DOS SANTOS
JOÃO BATISTA NICOLI
NO

PARCELAMENTO DO SOLO		FOLHA: 2/3
RESIDENCIAL JARDIM AZEREDO Denominação PREFEITURA MUNICIPAL DE PINDAMONHANGABA Proprietário DISTRITO DE MOREIRA CÉSAR Local MUNICÍPIO DE PINDAMONHANGABA - SÃO PAULO Cidade		
SITUAÇÃO VER AO LADO		Declaro que a aprovação do projeto não implica no conhecimento por parte da prefeitura no direito de propriedade do terreno. Proprietário Vito Ardito Lerdio
ÁREAS VER QUADROS ACIMA		Autor do Projeto - Engenheiro Civil Raul Donizeti Ribeiro C.R.E.A. 060/33.152-1 P.M. 394 Responsável Técnico - Engenheiro Civil Raul Donizeti Ribeiro C.R.E.A. 060/33.152-1 P.M. 394 ART 060/33.152-1 - 96-096
APROVAÇÃO		