


PERFIS DAS RUAS EM ESC. HORIZONTAL - 1:4000 E VERTICAL - 1:400

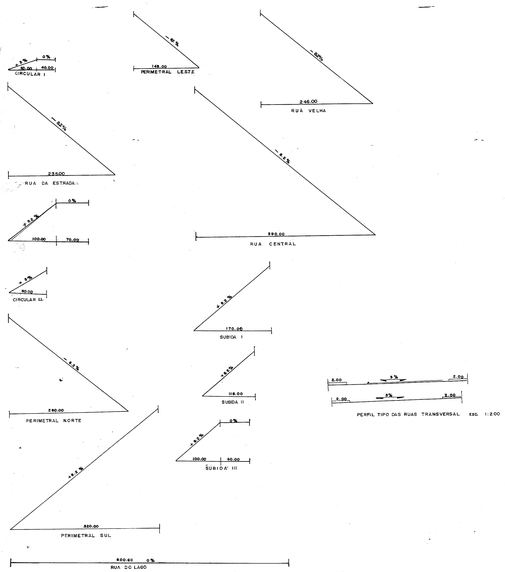


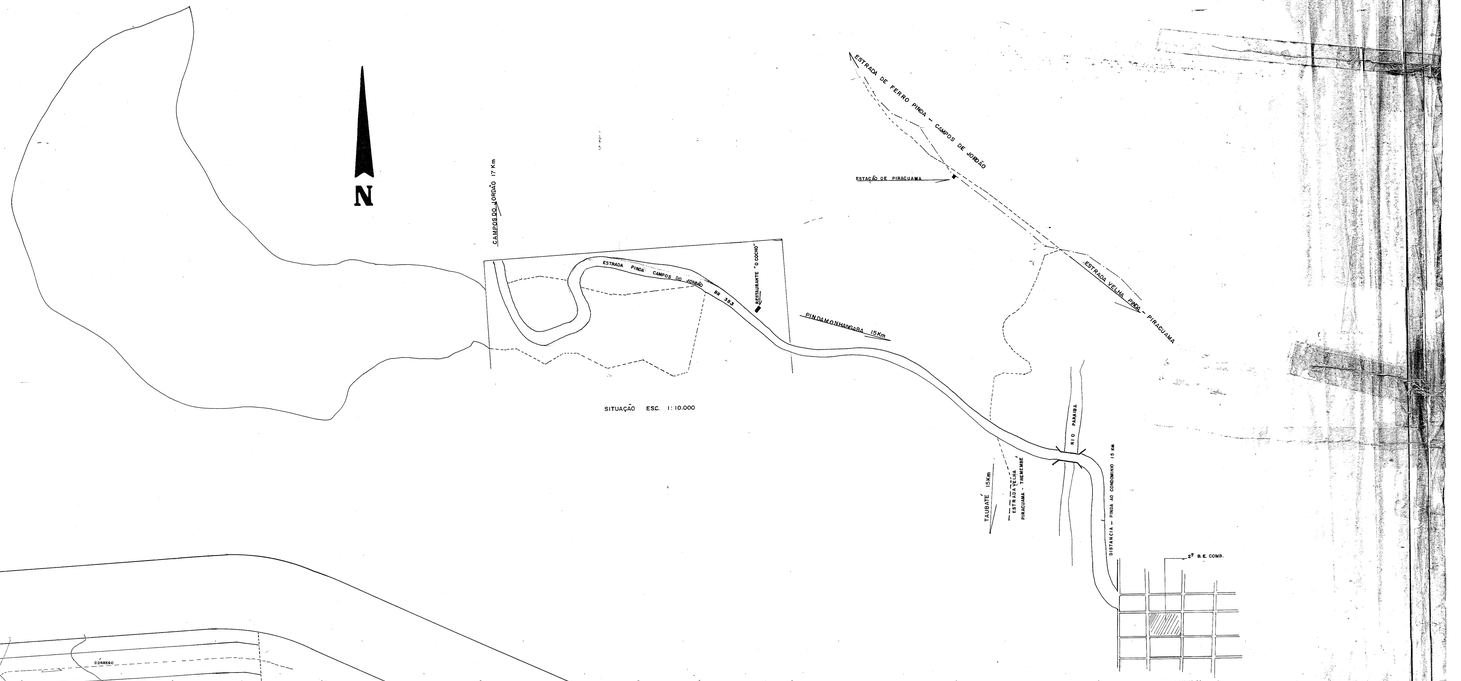


SITUAÇÃO ESC. 1:10.000

## APROVAÇÃO DO LOTEAMENTO

APROVADO NA DIVISÃO REGIONAL DE SAÚDE DO VALE DO PARAIBA - 10/12/73 - 3564/73

APROVADO NO M.EX. - 2.ª R.M. - SPR/2
Documento a que se refere o of. 47/74
SPR/2, de 18/04/74
A preciação do Loteamento Condomínio da Fazenda Alpina
Situado em Pindamonhangaba SP

APROVADO NA PREFEITURA MUNICIPAL DE PINDAMba em 26/12/73

| PROJETO COMPLETO | FOLHA ÚNICA |
|---|---|

CONDOMÍNIO RESIDENCIAL "FAZENDA ALPINA"

PROPRIETÁRIOS ORÁLIA AMBROGI M. DE DONÁ E PAULO DE DONÁ

LOCAL BAIRRO DO PIRACUAMA
PINDAMONHANGABA S.P.

SITUAÇÃO

VIDE AO LADO

DECLARO QUE A APROVAÇÃO DO PROJETO NÃO IMPLICA NO RECONHECIMENTO POR PARTE DA PREFEITURA DO DIREITO DE PROPRIEDADE DO TERRENO.

P R O P R I E T Á R I O

P R O P R I E T Á R I O

RESPONSÁVEL TÉCNICO
ANTONIO CARLOS FARIAS PEDROSA
CREA 14.502/D 6ª REGIÃO

ÁREAS

GLEBA A — 25 lotes

| | |
|---|---|
| ÁREA TOTAL LOTEADA | 61.000m² |
| ÁREA DE RUAS | 37.580m² |
| ÁREA TOTAL GLEBA A | 98.560m² |

GLEBA B — 53 lotes

| | |
|---|---|
| ÁREA TOTAL LOTEADA | 121.720m² |
| ÁREA DE RUAS | 30.460m² |
| ÁREA DE SISTEMA DE RECREIO | 113.204m² |
| ÁREA TOTAL GLEBA B | 274.159m² |

PREFEITURA MUNICIPAL DE PINDAMONHANGABA
ESTADO DE SÃO PAULO

ESTRUTURA E DESENVOLVIMENTO

ASSESSORIA DE PLANEJAMENTO

ASSESSOR RAIMUNDO TIBURCIO DA SILVA NETO

ADMINISTRAÇÃO JOÃO BOSCO NOGUEIRA

# CONDOMÍNIO RESIDENCIAL
# FAZENDA ALPINA

| DESENHO | ESCALA | DATA | VISTO | FOLHA |
|---|---|---|---|---|
| MARCIO SANTOS | 1:2.000 | 10/08/83 | | ÚNICA |

Lot 35