
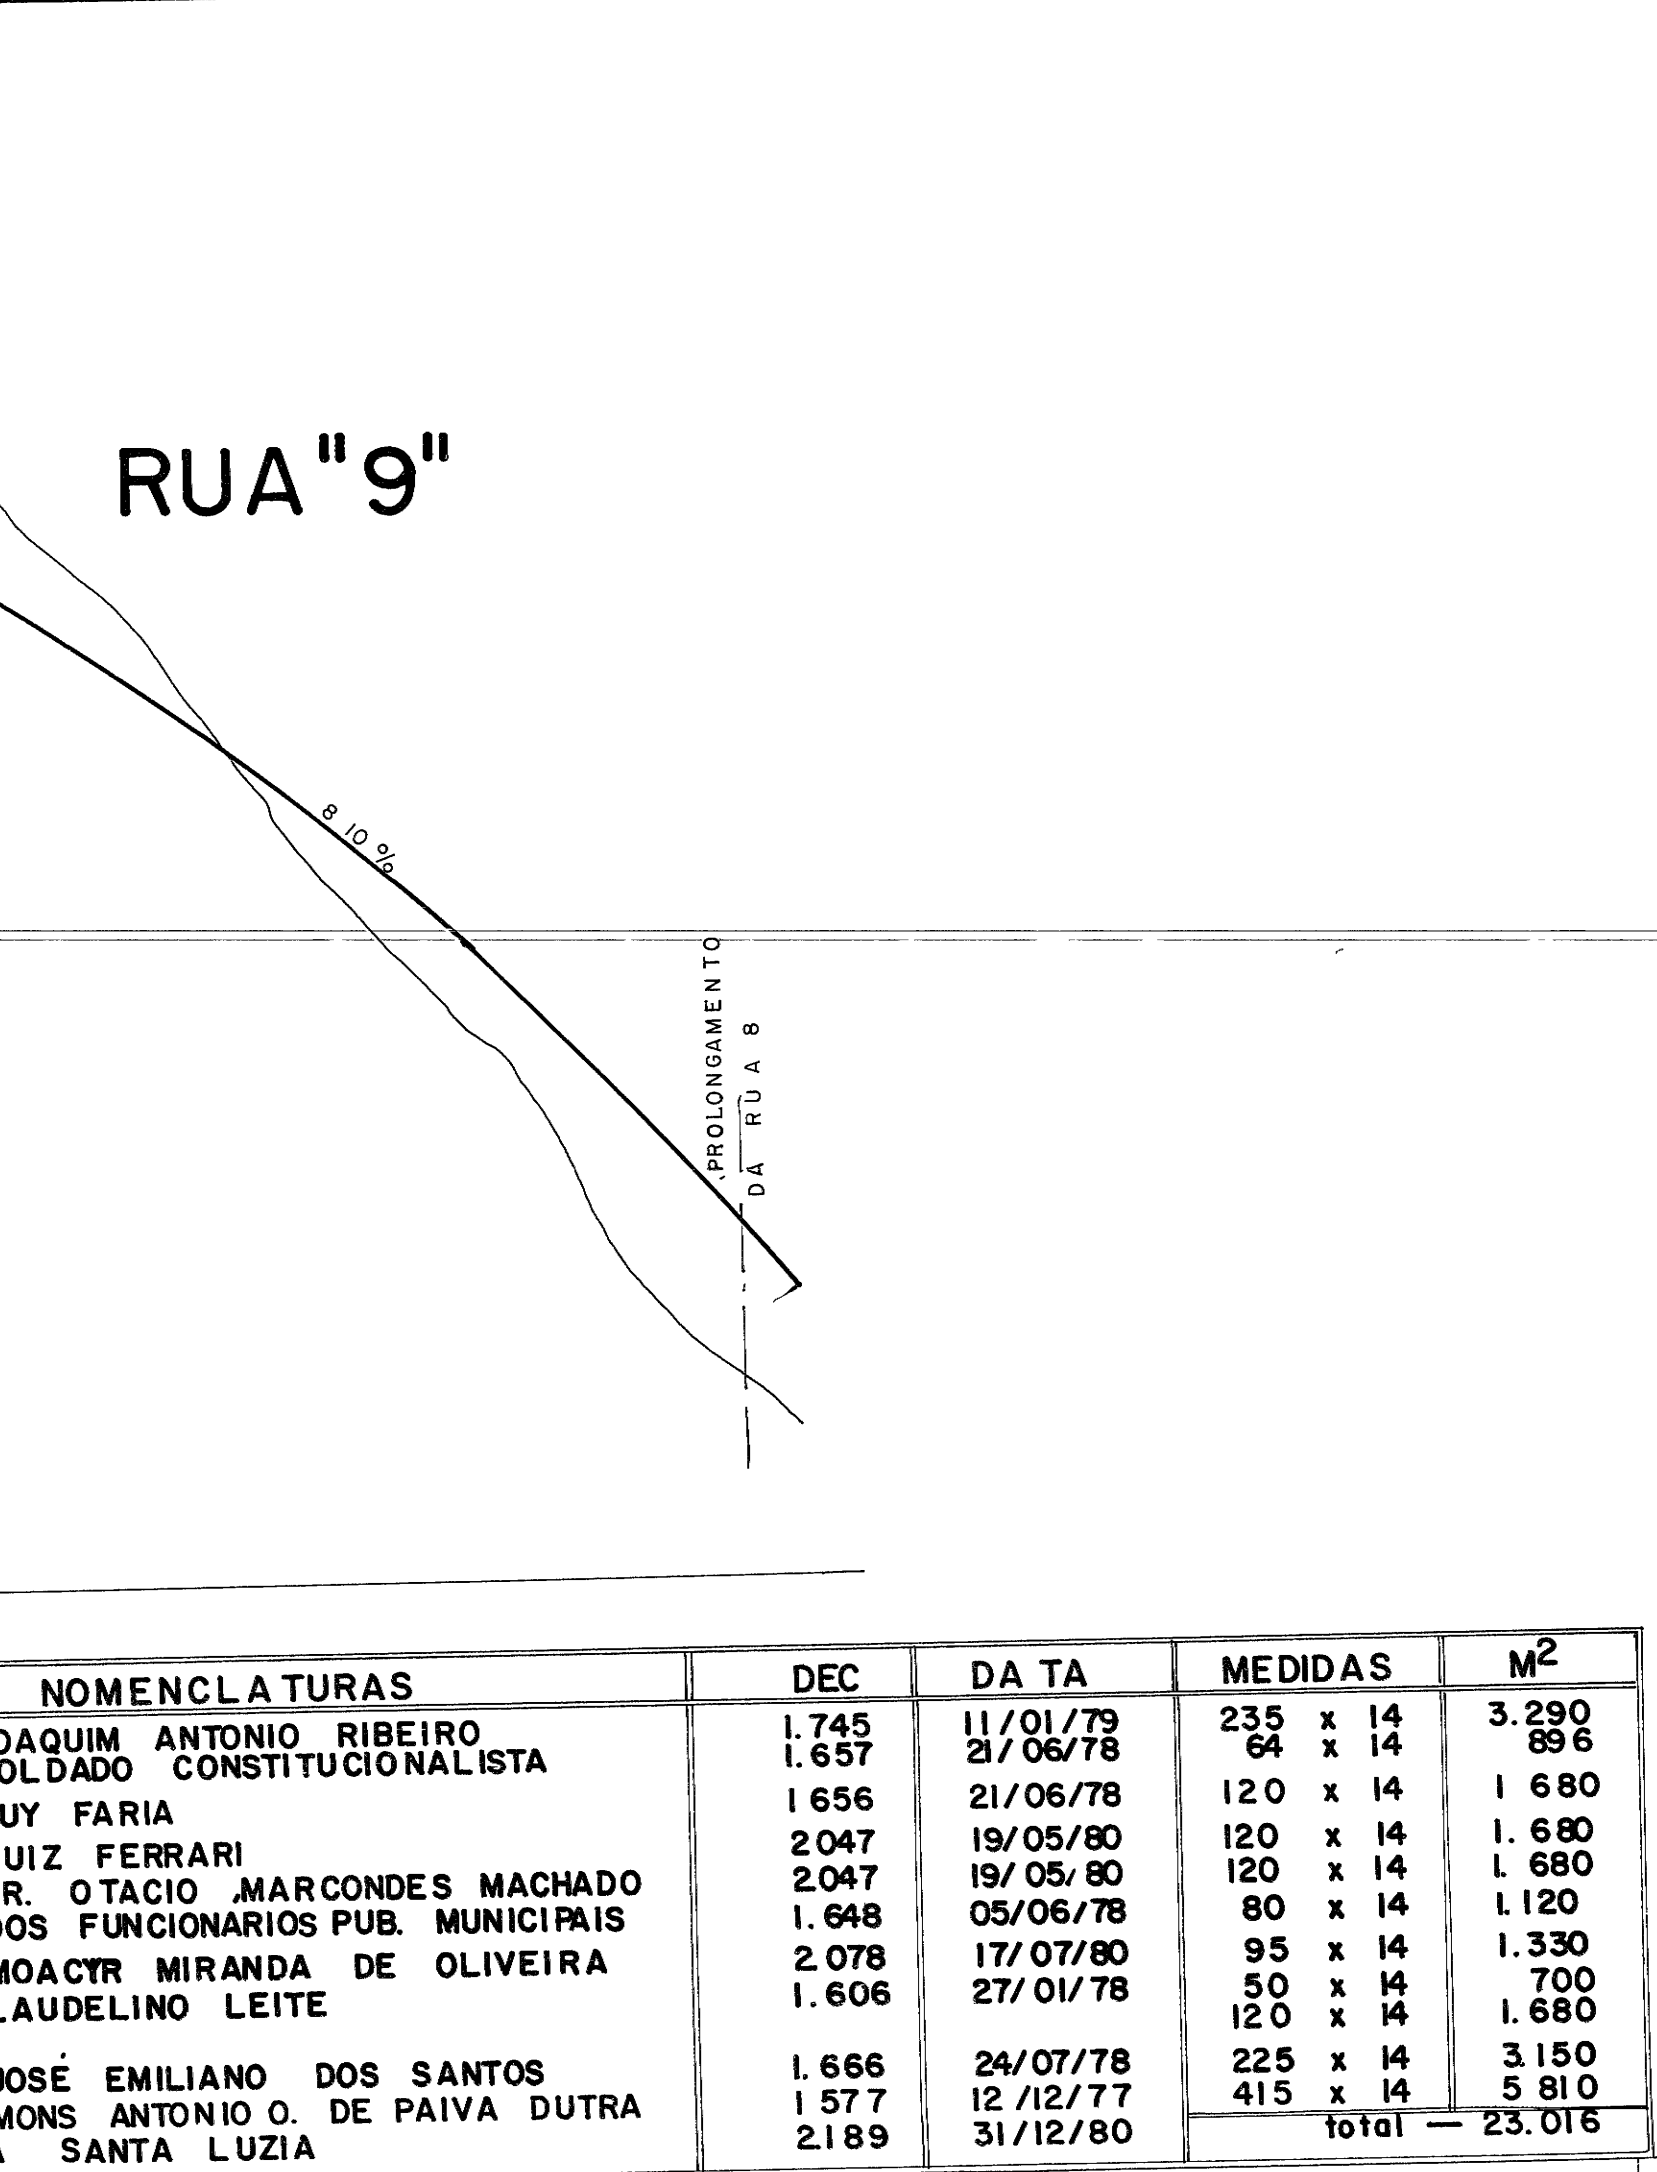


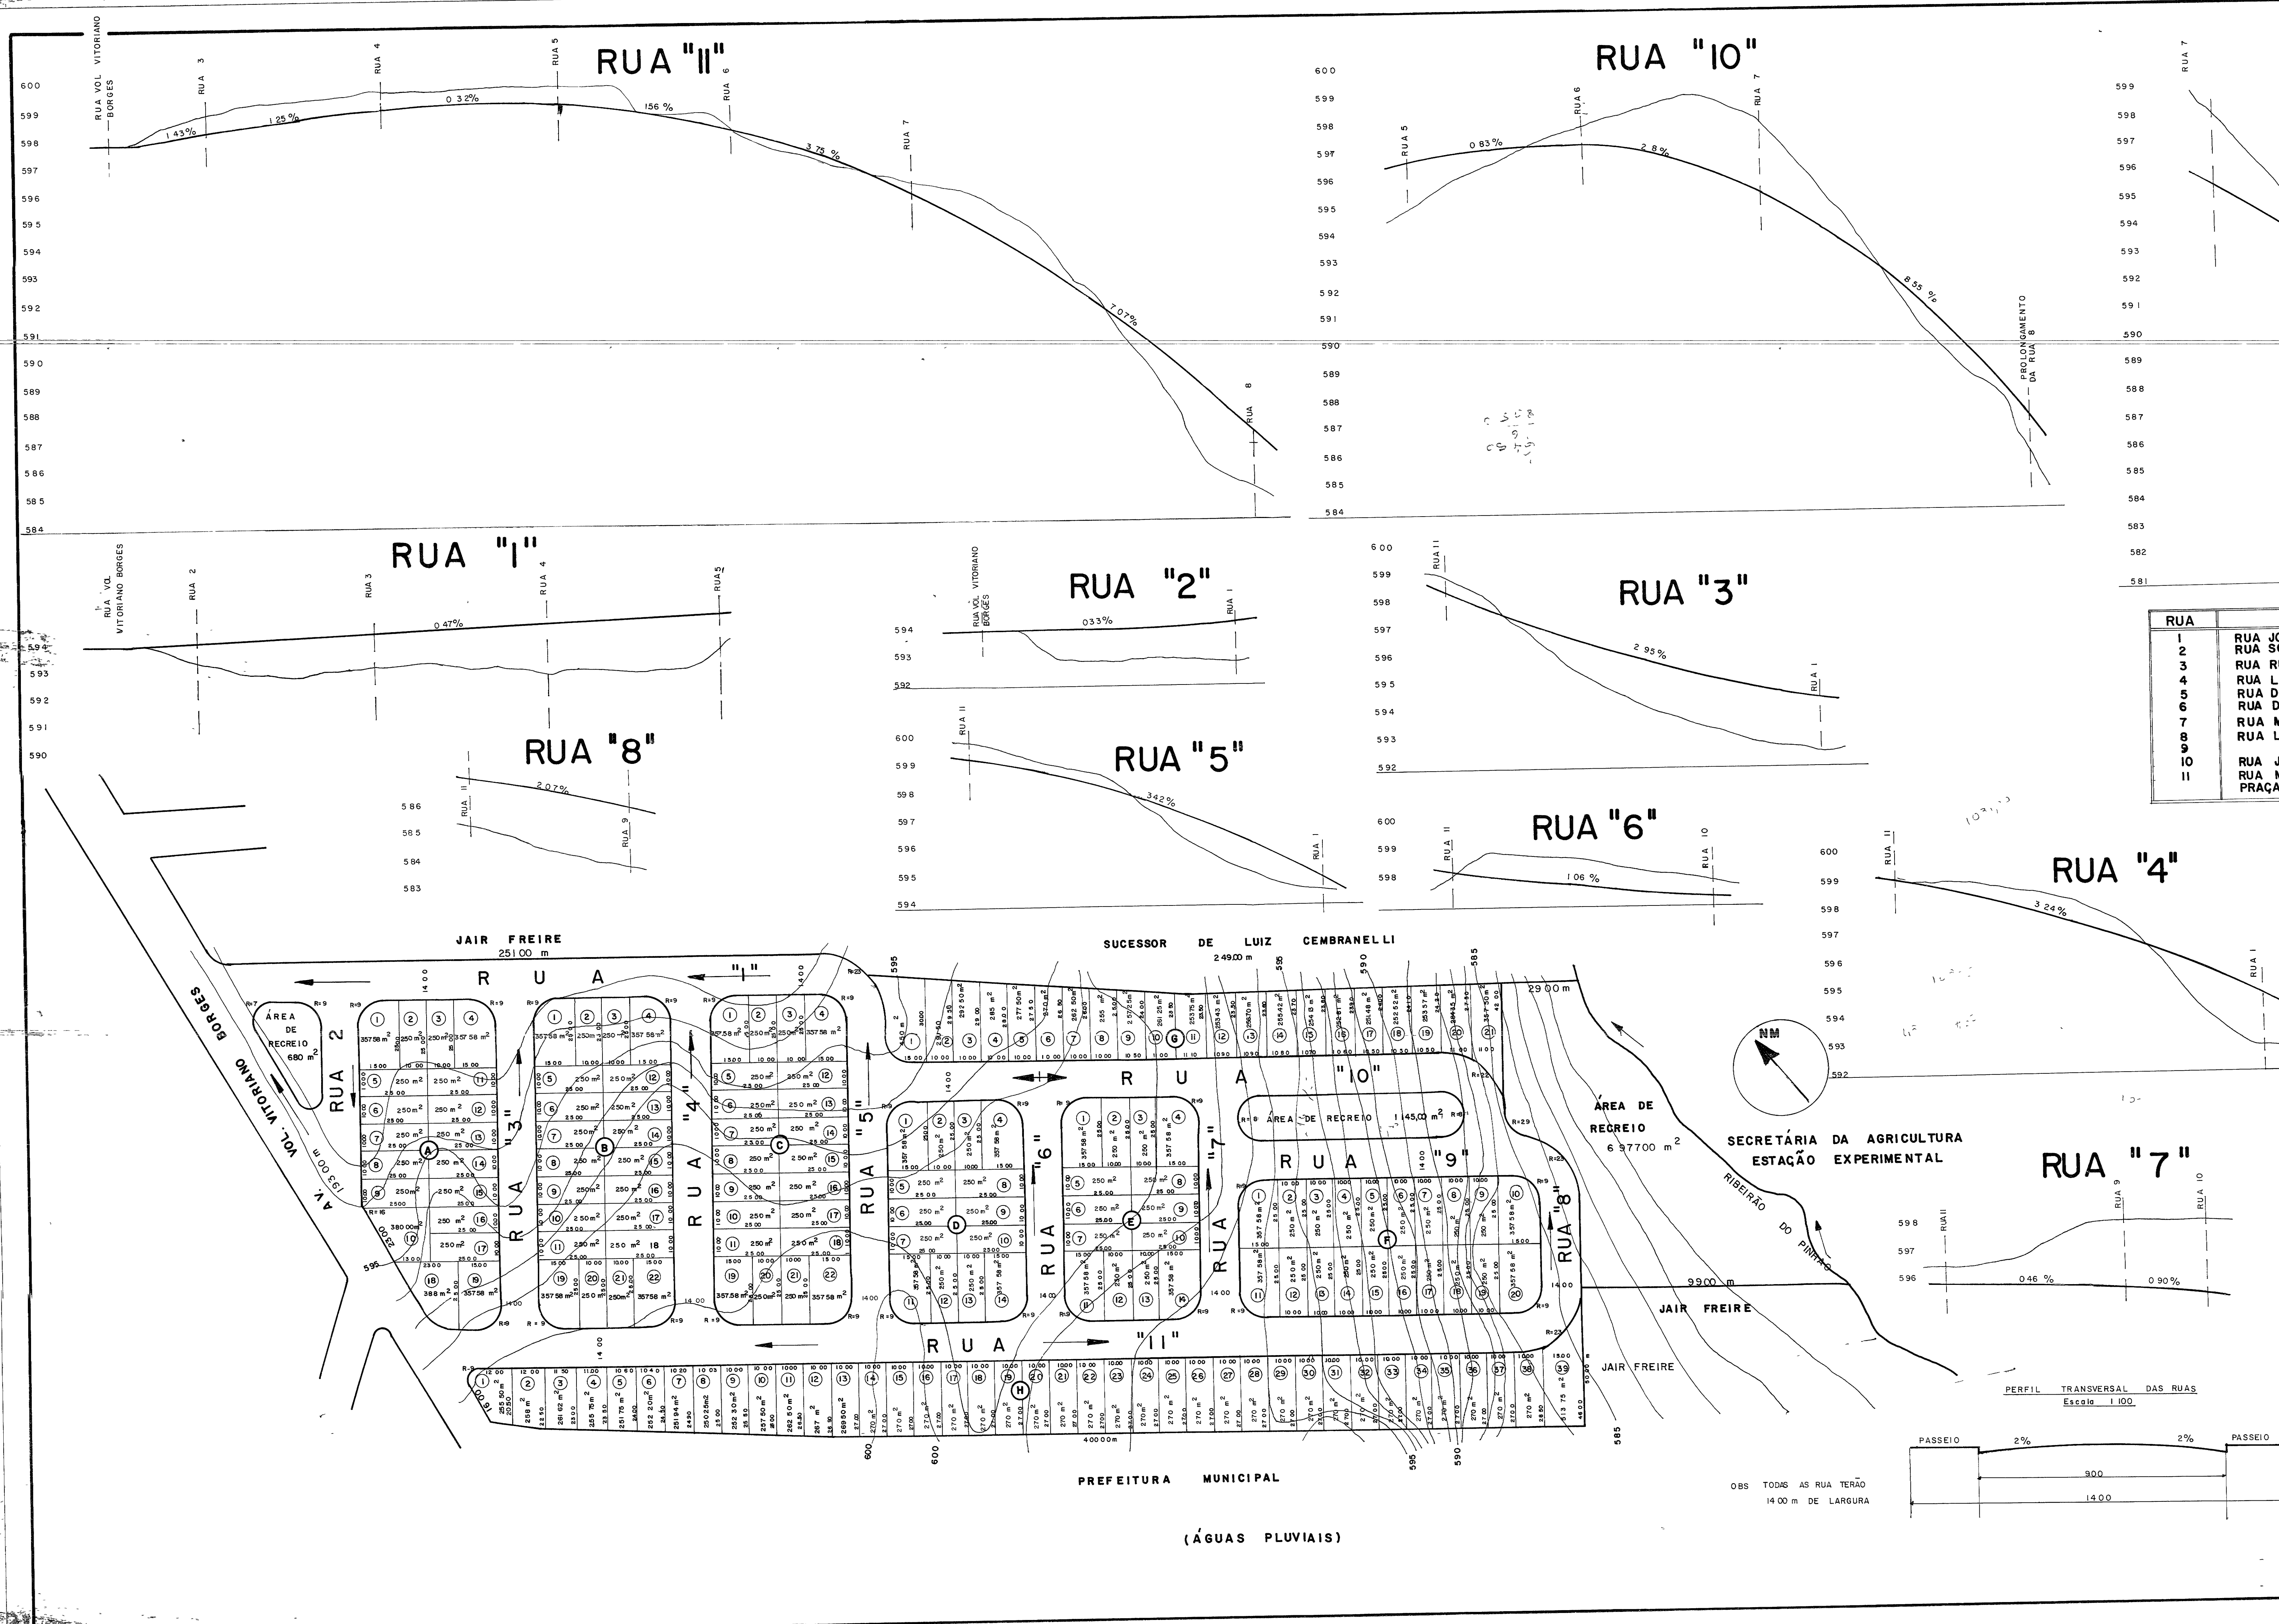

PROJETO COMPLETO FOLHA ÚNICA

LOTEAMENTO J. SANTA LUZIA

PROPRIETÁRIO **JAIR FREIRE**
LOCAL **BAIRRO DO ALVARENGA**
PINDAMONHANGABA - SÃO PAULO

SITUAÇÃO

ÁREAS

ÁREA DOS LOTES	46 942,01 m ²	58,06%
ÁREA DAS RUAS	25 104,99 m ²	31,09%
ÁREA DE RECREIO	8 802,00 m ²	10,85%
ÁREA TOTAL	80 849,00 m ²	100%

DECLARO QUE A APROVAÇÃO DO PROJETO NÃO IMPLICA NO RECONHECIMENTO POR PARTE DA PREFEITURA DO DIREITO DE PROPRIEDADE DO TERRENO

PROPRIETÁRIO

RESPONSÁVEL TÉCNICO
HELENA OLIVEIRA FREIRE

C.B.E.A. 15.375

APROVAÇÃO DO LOTEAMENTO

S.S
— DIVISÃO REGIONAL DA SAÚDE
VALE DO PARAIBA
APROVADO
8 / 10 / 71 PROC 5438 / 71

SEÇÃO DE SANEAMENTO

— PREFEITURA MUNICIPAL DE PINDAMONHANGABA
ARQUITETURA E URBANISMO

DEPARTAMENTO DE OBRAS PÚBLICAS

19 / 10 / 71

A P R O V A D O

DEPARTAMENTO DE FINANÇAS
ALVARÁ Nº _____ GUIA Nº _____
EXPEDIDO EM ____ / ____ / ____ CR\$ _____

ESCRITURÁRIA

OBS - ESTE LOTEAMENTO É COMPOSTO DE 171 LOTES.

PROJETO COMPLETO — LOTEAMENTO FOLHA ÚNICA

LOTEAMENTO JARDIM SANTA LUZIA

PROPRIETÁRIO **JAIR FREIRE**
LOCAL **BAIRRO DO ALVARENGA**
PINDAMONHANGABA - SÃO PAULO

PREFEITURA MUNICIPAL DE PINDAMONHANGABA
ESTADO DE SÃO PAULO

ASSESSORIA DE PLANEJAMENTO

ASSESSOR **PAULO DE ANDRADE**

ADMINISTRAÇÃO **GERALDO ALCKMIN FILHO**

PROJETO

DESENHO	ANA ROSA GARUFFE	DATA	20 / 01 / 81	ESCALA	1 : 1.000	VISTO	
---------	------------------	------	--------------	--------	-----------	-------	--