

OBSERVAÇÕES IMPORTANTES :—

O LOTEAMENTO PARQUE DO IPÊ, ANTIGAMENTE
ERA DENOMINADO LOTEAMENTO SÔNIA MARIA.
O LOTEAMENTO PARQUE SÔNIA MARIA PASSOU
PELAS SEGUINTE APROVAÇÕES :

— DEPARTAMENTO DE SAÚDE DO ESTADO
Diretoria do Serviço do Interior
CENTRO DE SAÚDE DE PINDAMONHANGABA
SERVIÇO DE PROTOCOLO

CLASSIFICAÇÃO NÚMERO
382 - 61

DATA 05 / 07 / 1961
PROTOCOLADA Sob o nº 42.61 do livro de
Registro de Plantas, à pag. 74
05 de Julho de 1961
Escriturária

— APROVADA PELA ENGENHARIA
SANITÁRIA EM 28 / 09 / 1961

DR. CAJO GOMES FIGUEIREDO
Médico Sanitarista

— RESPONSÁVEL TÉCNICO
J. RENATO G. SAN - MARTIN
ENGP CIVIL E.E. U.M.
CREA. 10.911-D PM. Reg. 7

— TABELIONATO CESAR MINÉ

RECONHEÇO A FIRMA DE
J. RENATO G. SAN - MARTIN

PINDAMONHANGABA 5 de Julho de 1961
Em Teste da verdade

— PREFEITURA MUNICIPAL
DE PINDAMONHANGABA

ARQUITETURA E URBANISMO
DEPARTAMENTO DE OBRAS PÚBLICAS

13 / 07 / 76
A P R O V A D O

DEPARTAMENTO DE FINANÇAS
ALVARÁ Nº 16936/37
Expedido em 20/08/74 c CRB 2.103,37

ESCRITURÁRIA

— ASSESSORIA DE PLANEJAMENTO

EDUARDO CUNHA SAN - MARTIN
DIRETOR

APROVAÇÃO DO LOTEAMENTO

— II. EX. - IIEX. - 2º R.M. - SPR/2

DOCUMENTO A QUE SE REFERE O OF. 226 / 73
SPR/2, DE 15 / MAIO / 1973

A APRECIÇÃO DO LOTEAMENTO PARQUE
DO IPÊ

SITUADO EM PINDAMONHANGABA

— PREFEITURA MUNICIPAL
DE PINDAMONHANGABA

ARQUITETURA E URBANISMO
DEPARTAMENTO DE OBRAS PÚBLICAS
19 / 08 / 1974


A P R O V A D O

DEPARTAMENTO DE FINANÇAS
ALVARÁ Nº 16934/37
EXPEDIDO EM 20/08/1974 CR \$ 2.103,37

ESCRITURÁRIA

— PAULO DE ANDRADE

DIRETOR DEPTO. DE OBRAS E SERVIÇOS MUNICIPAL
PLANEJAMENTO

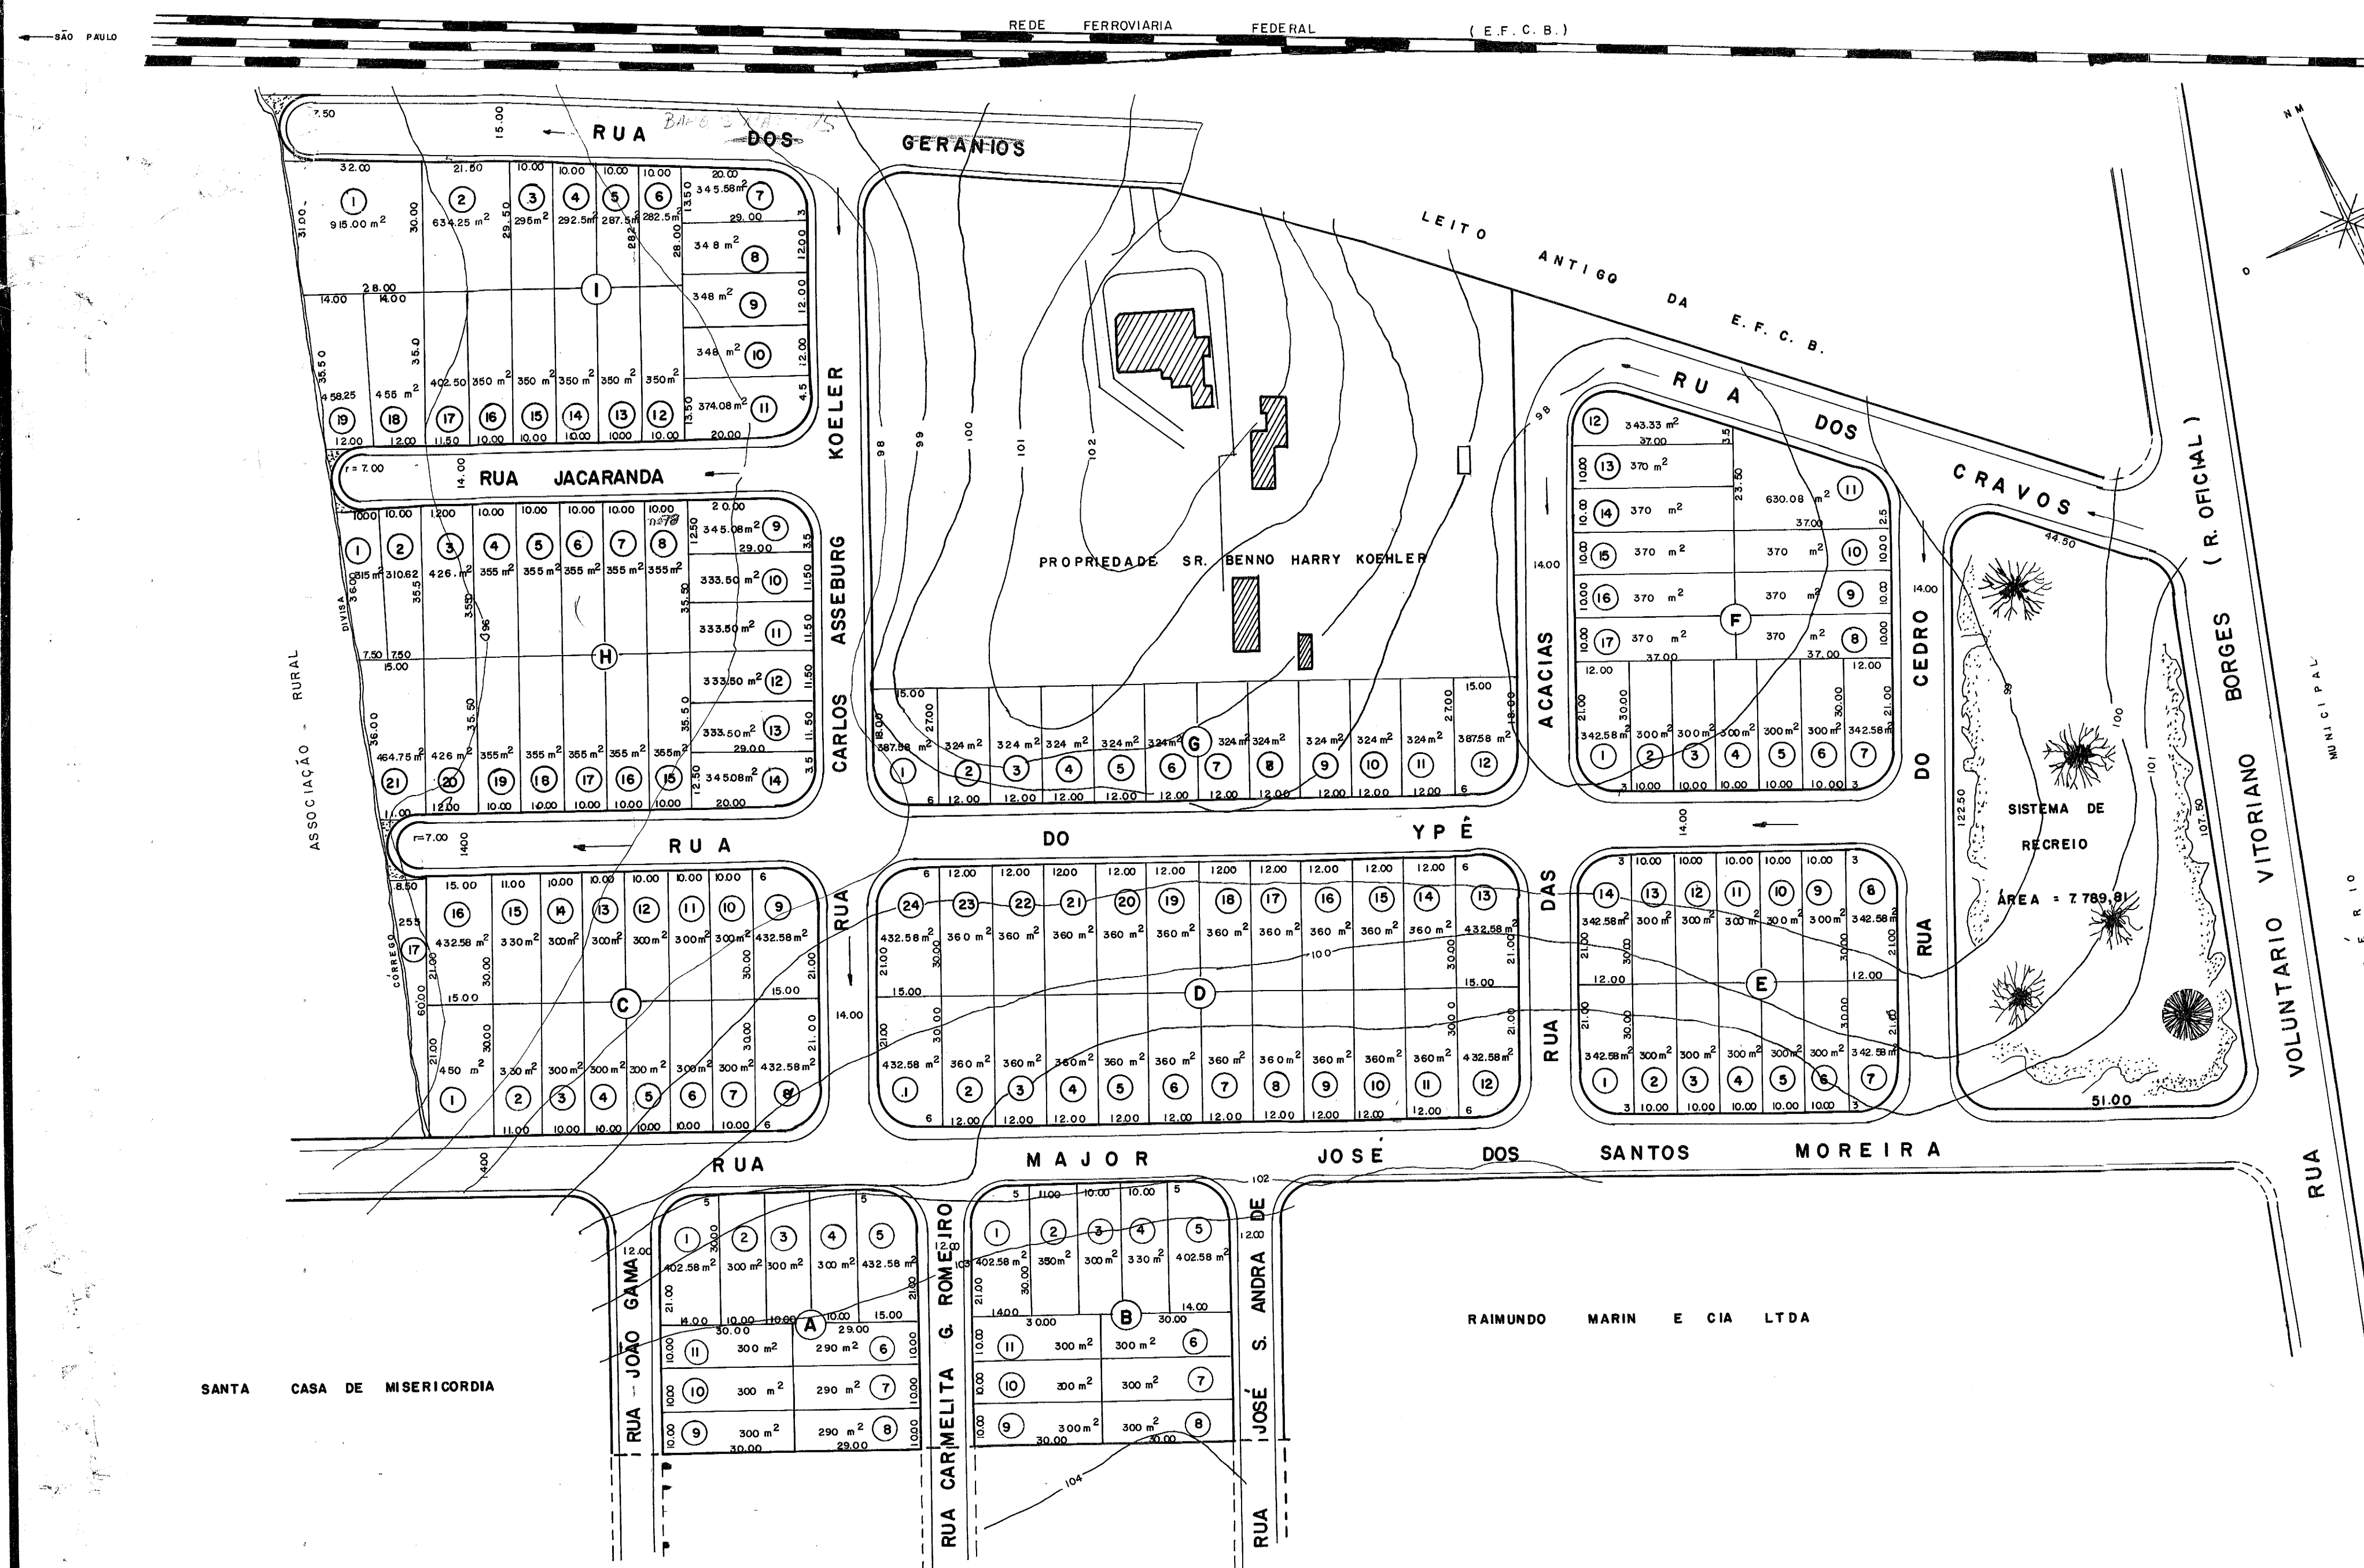


PROJETO COMPLETO — ESCALA 1:1000 F. ÚNICA

PARA LOTEAMENTO PARQUE DO IPÊ
SR. CARLOS WALTER BENEVENUTO KOEHLER

PINDAMONHANGABA — ESTADO DE SÃO PAULO

SITUAÇÃO S/ ESCALA

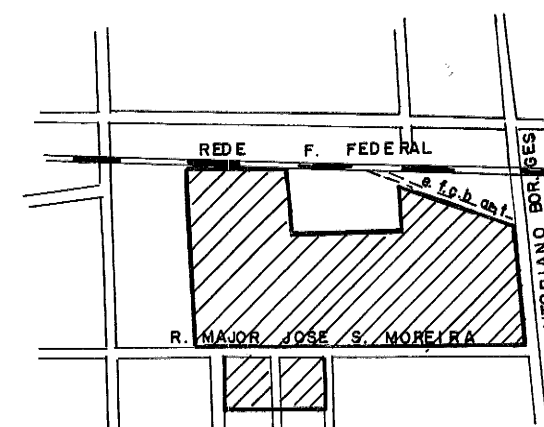

DECLARO QUE A APROVAÇÃO DO PROJETO NÃO
IMPLICA NO RECONHECIMENTO POR PARTE /
DA PREFEITURA DO DIREITO DE PROPRIE-
DADE DO TERRENO.

PROPRIETÁRIO

ÁREAS

DOS LOTES — 47.351,77 m²
DAS RUAS — 22.756,54 m²
SISTEMA DE RECREIO 7.789,81 m²
ÁREA TOTAL LOTEADA 77.898,12 m²

ENGR. RESPONSÁVEL

ABEL CORREA GUIMARÃES

crea - 30.851 / D R. P. M. - 59

PROJETO COMPLETO — LOTEAMENTO

PLANTA DO LOTEAMENTO PARQUE DO IPÊ

SR. CARLOS WALTER BENEVENUTO KOEHLER

SANIT. SÃO PAULO


PINDAMONHANGABA — ESTADO DE SÃO PAULO

PREFEITURA MUNICIPAL DE PINDAMONHANGABA
ESTADO DE SÃO PAULO

ASSESSORIA DE PLANEJAMENTO

ASSESSOR : PAULO DE ANDRADE

ADMINISTRAÇÃO : GERALDO ALCKIMIN FILHO

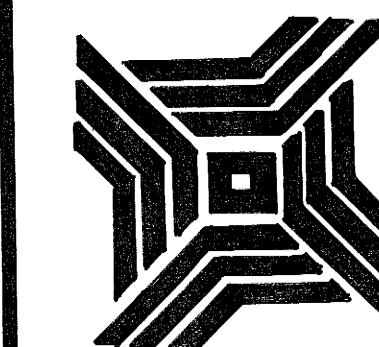

COORDENAÇÃO E DESENVOLVIMENTO

PROJETO DESENHO VISTO ESCALA DATA
ANA ROSA 1:1000 06/06