


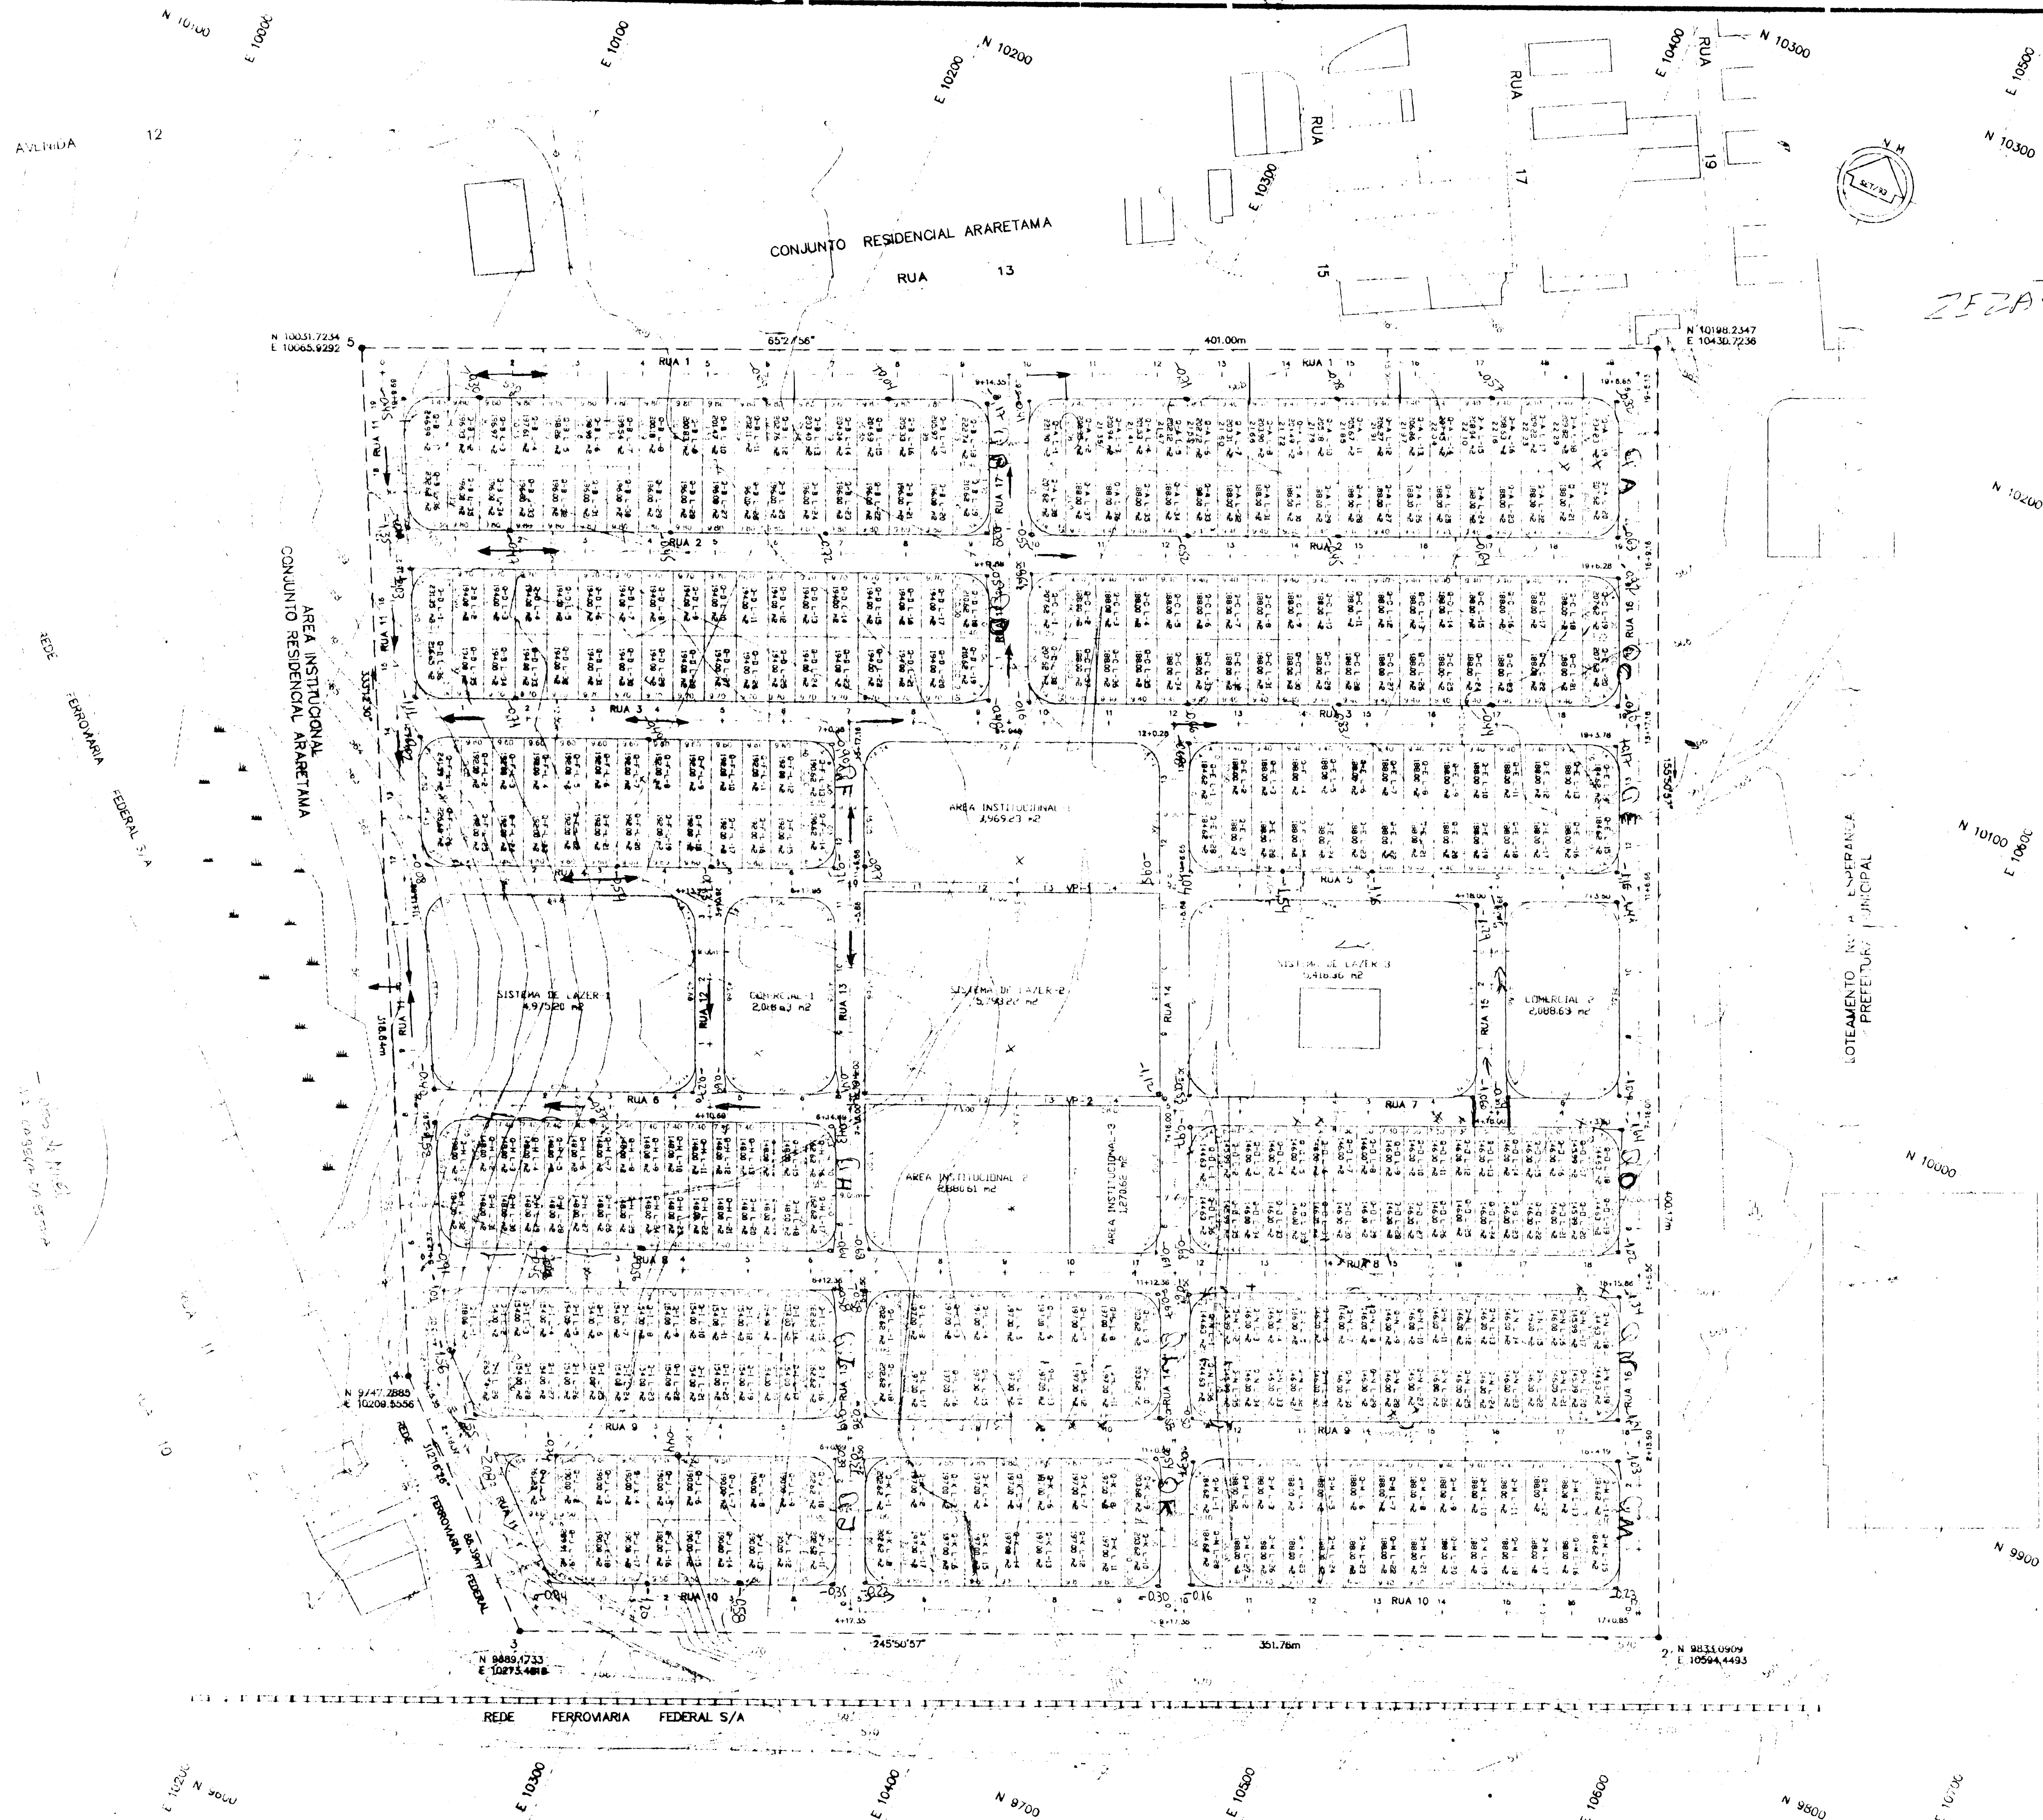

ITEM		AREA (HA)		%
TERRENO (a)		15,505924		100,00
LOTES (b)		7,565500		48,75
RUA		5,091974		32,84
BARRIO DE LAER		1,8118878		10,44
PUBLICO	COMUNITARIO	0,812048	5,23	
	PRIVADO	0,417726	2,68	
TOTAL		15,505924		100,00
RUA		LARG. MEDIA (m) (n)		EXTENSION TOTAL (m ²)
PARA DE DOCUMENTO				
CALLEJONES				
LOTES		RESIDUACIONES		COMERCIALES
RESIDA MEDIA (m)		9,05		
PERMANENCIA MEDIA (m)		20,90		
AREA MEDIA (m ²)		180,49		
POBLACION POTENCIAL (v)		2030		
DESCRIPCION REFERENCIAL A AREA		BOVED (v/v)	134	6,63
		TERRENO (v/v)	276	14,55
TIPO DE MUNICIPIO (clasificacion equip. comunitaria)		AREA (M ²)		100.000.000
		BO TERRENO	LA URBANIZADA	TOTAL
T 1 3 A	2 6 5	182,71	35,72	10180,61
C 1 3 A	1 3 3	177,32	33,47	4454,78
SUB-TOTAL				14635,39
C 3 3 A	0 1	1.270,62	289,40	2894,00
C 3 2 A	0 2	2.804,61	627,35	1.554,78
TOTAL GENERAL		4 2 2	8.480,49	16.574,17
TASA DE COCUBACION				
(Miles de personas en construcciones en terreno a 100000 personas)				
INDICE DE APROVECHAMIENTO				48,75

CIDHU

Cidade Desenvolvimento Habitacional e Urbano do Estado de São Paulo
Secretaria da Habitação e Desenvolvimento Urbano

Av. Pedro de Toledo, 983 - São Paulo - SP - São J. do Iguçu - Caixa Postal 10.000 - Fone: (011) 306-1111

CONJUNTO HABITACIONAL
PINDAMONHAGABA - C - ARCO-IRIS

PINDAMONHAGABA

URBANO

URBANO

PARCELAMENTO DO SOLO

[illegible]

20 0 3 2 2 0 0 1 9 0
105120