

APROVAÇÃO DO LOTEAMENTO

— M. EX. II EX. — 2ª R. M. — S. P.
DOCUMENTO A QUE SE REFERE O OF 628/76
SPR/2, DE 15/DEZEMBRO/1976
A PRECIAÇÃO DO LOTEAMENTO—JARDIM
CAMPOS MAIA
SITUADO EM PINDAMONHANGABA

— MINISTÉRIO DA AERONÁUTICA
APROVADO EM 29/11/76


— REGIONAL DA SAÚDE
APROVADO EM 03/01/77

— PREFEITURA MUNICIPAL DE PINDAMONHANGABA

ARQUITETURA E URBANISMO
DEPARTAMENTO DE OBRAS PÚBLICAS
12/01/77

APROVADO — JANUÁRIO COZZI NETO
DIRETOR

DENOMINAÇÕES DAS RUAS	DECRETO
PRAÇA PRAÇA PRAÇA PRAÇA	
RUA 1 RUA TEN DUALMA DE OLIVEIRA FRANCO	Nº 1773 de 18 de Abril de 1979
RUA 2 RUA SARG. ARISTIDES VASCONCELLOS	Nº 1774 de 18 de Abril de 1979
RUA 3 RUA PROF. ANGELINA BOUERI	Nº 2047 de 19 de Maio de 1980
RUA 4 RUA SOLDADO FRANCISCO RODRIGUES	Nº 1775 de 18 de Abril de 1979
RUA 5 RUA ALCIDES MARCONDES - GRADIM	Nº 2047 de 19 de Maio de 1980
RUA 6 RUA ANTONIO LOPES PEREIRA	Nº 2047 de 19 de Maio de 1980
RUA 7 RUA LIDIO CANDIDO AMORIM	Nº 2047 de 19 de Maio de 1980
RUA 8 RUA ULISSES DE PAULA COSTA	Nº 2047 de 19 de Maio de 1980
RUA 9 RUA VITOR BUENO	Nº 2047 de 19 de Maio de 1980
RUA 10 RUA SOLDADO JOSE DOS SANTOS	Nº 1776 de 18 de Abril de 1979

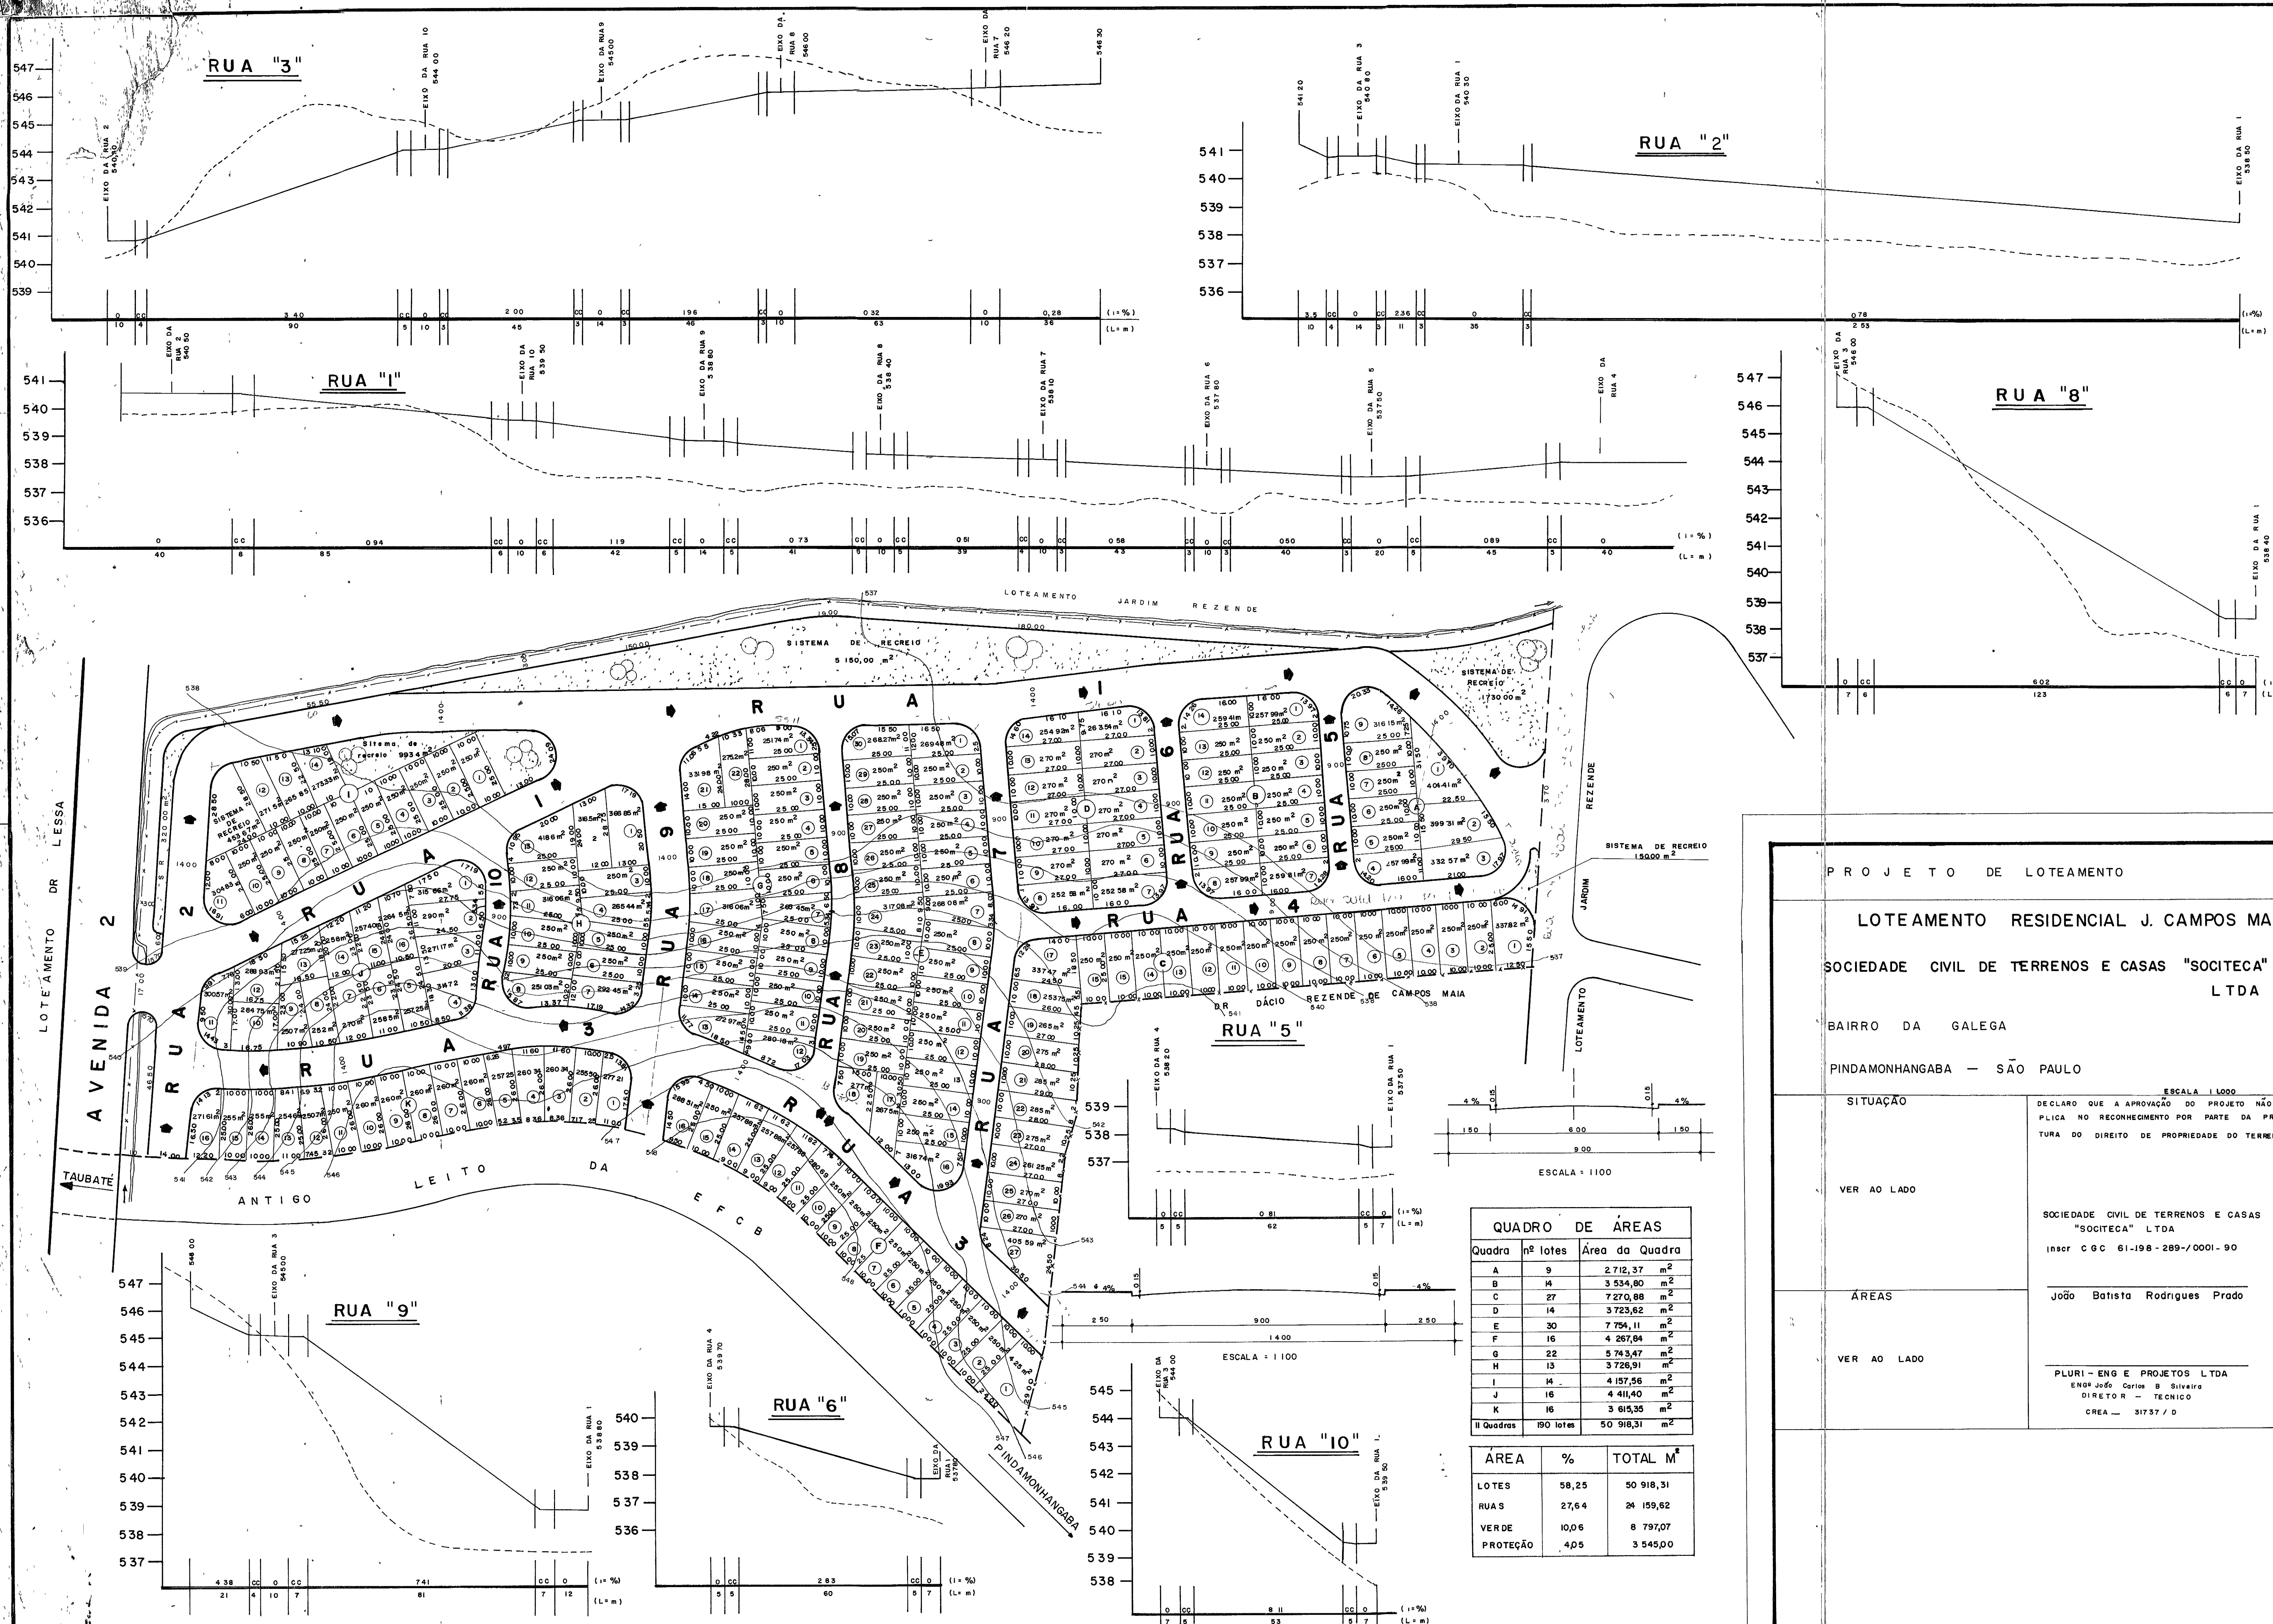

QUADRO DE ÁREAS		
Quadra nº lotes	Área da Quadra	
A 9	2712,37 m ²	
B 14	3534,80 m ²	
C 27	7270,88 m ²	
D 14	3723,62 m ²	
E 30	7754,11 m ²	
F 16	4267,84 m ²	
G 22	5743,47 m ²	
H 13	3726,91 m ²	
I 14	4157,56 m ²	
J 16	4411,40 m ²	
K 16	3615,35 m ²	
II Quadras 190 lotes	50 918,31 m ²	
ÁREA	%	TOTAL M ²
LOTES	58,25	50 918,31
RUAS	27,64	24 159,62
VERDE	10,05	8 797,07
PROTEÇÃO	4,05	3 545,00

PROJETO DE LOTEAMENTO

LOTEAMENTO RESIDENCIAL J. CAMPOS MAIA

SOCIEDADE CIVIL DE TERRENOS E CASAS "SOCITECA" LTDA

BAIRRO DA GALEGA

PINDAMONHANGABA — SÃO PAULO

ESCALA 1:1000

SITUAÇÃO

DECLARO QUE A APROVAÇÃO DO PROJETO NÃO IMPLICA NO RECONHECIMENTO POR PARTE DA PREFEITURA DO DIREITO DE PROPRIEDADE DO TERRENO

VER AO LADO

ÁREAS

SOCIEDADE CIVIL DE TERRENOS E CASAS "SOCITECA" LTDA

INSR C.G.C. 61-198-289-0001-90

João Batista Rodrigues Prado

VER AO LADO

PLURI-ENG E PROJETOS LTDA

ENR JOSÉ CARLOS B. SILVA

DIRETOR - TÉCNICO

CREA — 31737/D

PROJETO DE LOTEAMENTO

LOTEAMENTO RESIDENCIAL JARDIM CAMPOS MAIA

SOCIEDADE CIVIL DE TERRENOS E CASAS "SOCITECA" LTDA.

BAIRRO DA GALEGA

PINDAMONHANGABA — SÃO PAULO

ESCALA 1:1000

PREFEITURA MUNICIPAL DE PINDAMONHANGABA

ESTADO DE SÃO PAULO

COORDENAÇÃO E DESENVOLVIMENTO

ASSESSORIA DE PLANEJAMENTO

ASSESSOR — PAULO DE ANDRADE

ADMINISTRAÇÃO — GERALDO ALCKMIN FILHO

PROJETO	VISTO	DESENHO	ESCALA	DATA
		ANA ROSA GARUFFE	1:1000	25/09/80