


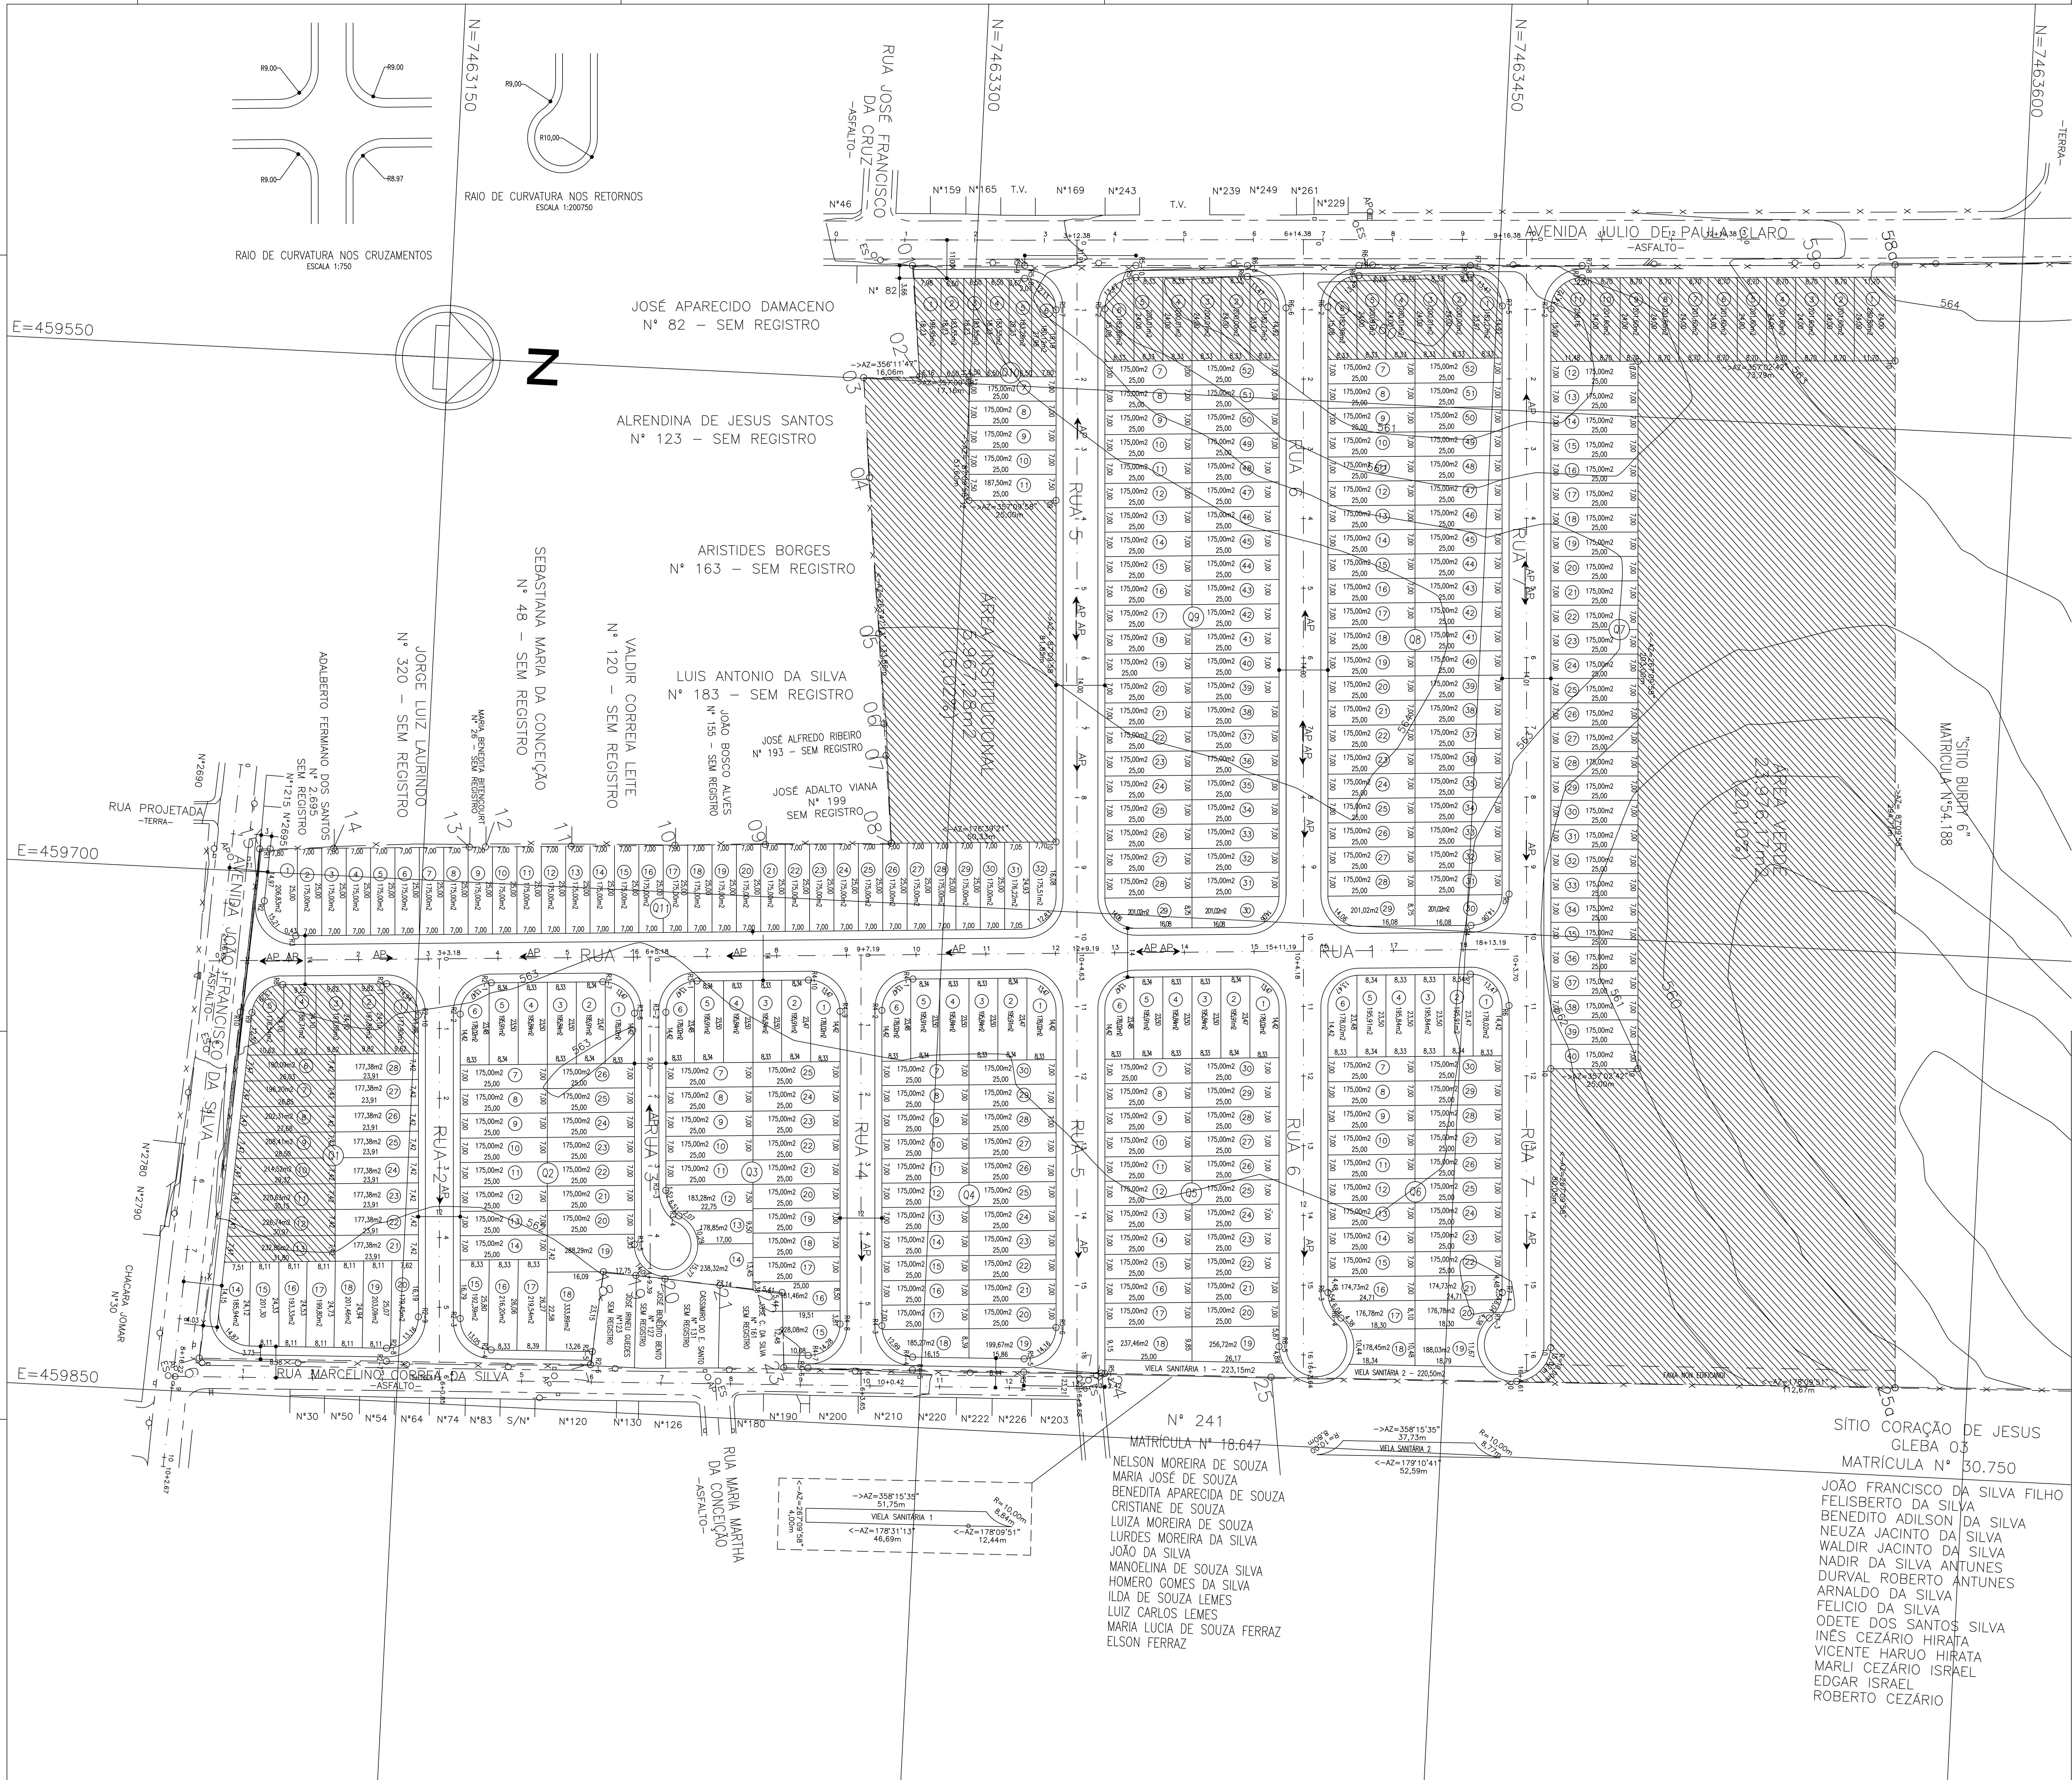

SEÇÕES TRANSVERSAIS TÍPICAS

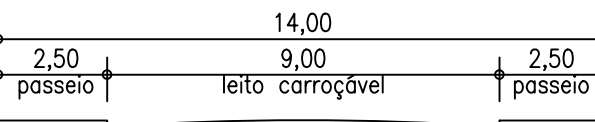
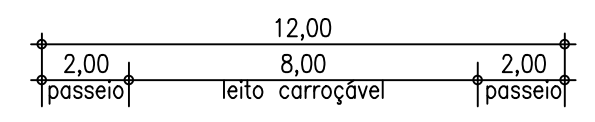


TABELA DE RUMOS E DISTÂNCIAS

PT	PV	RUMO	DIST.(m)	PT	PV	RUMO	DIST.(m)
01	02	83°29'22" NE	31,98	15	16	86°03'47" SE	147,16
02	03	03°48'13" SE	16,06	16	17	01°52'54" NW	112,29
03	04	83°47'13" NE	28,77	17	18	84°52'41" NW	26,94
04	05	83°47'13" NE	44,85	18	19	03°48'29" NE	9,40
05	06	83°47'13" NE	25,88	19	20	03°48'29" NE	8,38
06	07	83°47'13" NE	9,15	20	21	03°48'29" NE	15,87
07	08	83°47'13" NE	25,21	21	22	03°48'29" NE	17,98
08	09	03°20'39" SE	36,10	22	23	85°53'17" NE	21,56
09	10	03°20'39" SE	25,95	23	24	01°49'55" NW	91,20
10	11	03°20'39" SE	29,75	24	25	01°28'47" NW	48,65
11	12	03°20'39" SE	24,65	25	25a	01°50'09" NW	179,14
12	13	03°20'39" SE	4,60	25a	58a	87°09'58" SW	322,35
13	14	03°20'39" SE	38,95	58a	59	03°23'03" SE	22,53
14	15	03°20'39" SE	21,24	59	01	02°50'02" SE	259,47

ÁREA= 119.299,54 m²

LEGENDA

- LOTES DE USO MISTO
- ÁREA VERDE
- ÁREA INSTITUCIONAL


PROJETO URBANÍSTICO
PARCELAMENTO DO SOLO

FOLHA
02/02

PROJETO: LOTEAMENTO RESIDENCIAL E COMERCIAL PARQUE BURITY
PROPRIETÁRIO: B6 EMPREENDIMENTOS IMOBILIÁRIOS Ltda
LOCAL: AVENIDA JÚLIO DE PAULA CLARO
BAIRRO: BAIRRO DO ATANÁZIO
CIDADE: PINDAMONHANGABA - SP
INSCRIÇÃO CADASTRAL: SE-14-06-05-005-00

ESCALA : 1:750

SITUAÇÃO S/ ESCALA

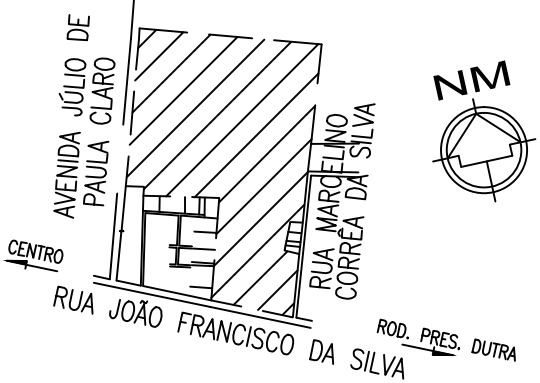

PROPRIETÁRIO: B6 EMPREENDIMENTOS IMOBILIÁRIOS Ltda
CPF: 08.425.411-00
PROPRIETÁRIO: JOÃO DE JESUS S. MONTEIRO NETO
CPF: 08.425.411-00

QUADRO DE ÁREAS
1. ÁREA DOS LOTES (356)
1.1. LOTES COMERCIAIS (42)
1.2. LOTES RESIDENCIAIS (314)
2. ÁREAS PÚBLICAS
2.1. SISTEMA VIÁRIO
2.2. ÁREA INSTITUCIONAL
2.3. ESPAÇOS LIVRES DE USO PÚBLICO
2.3.1. ÁREA VERDE
3. ÁREA LOTEADA

ÁREA (m²)
8.425,41
56.515,05
24.415,63
5.987,28
23.976,17
119.299,54
100,00

17,08
47,37
20,47
5,00
20,10
100,00

SÍTIO CORAÇÃO DE JESUS
GLEBA 03
MATRÍCULA Nº 30.750

JOÃO FRANCISCO DA SILVA FILHO
FELISBERTO DA SILVA
BENEDITO ADILSON DA SILVA
NEUZA JACINTO DA SILVA
NADIR DA SILVA ANTUNES
DURVAL ROBERTO ANTUNES
ARNALDO DA SILVA
FELICIA DA SILVA
ODETE DOS SANTOS SILVA
INÉS CEZÁRIO HIRATA
VICENTE HARUO HIRATA
MARLI CEZÁRIO ISRAEL
EDGAR ISRAEL
ROBERTO CEZÁRIO