


PROJEÇÃO UNIVERSAL TRANSVERSA
DE MERCATOR - UTM
SGR: SIRGAS 2000
MC: 45° W

VÉRTICE: 260
Lat: 22°26'45,38135" S
Long: 46°20'35,51527" W
K: 0.99983601
CM: 0°30'46,5495"
Declinação Magnética de: -21°44'45"
na data: 04/05/18
com variação anual de: -0°07'41"

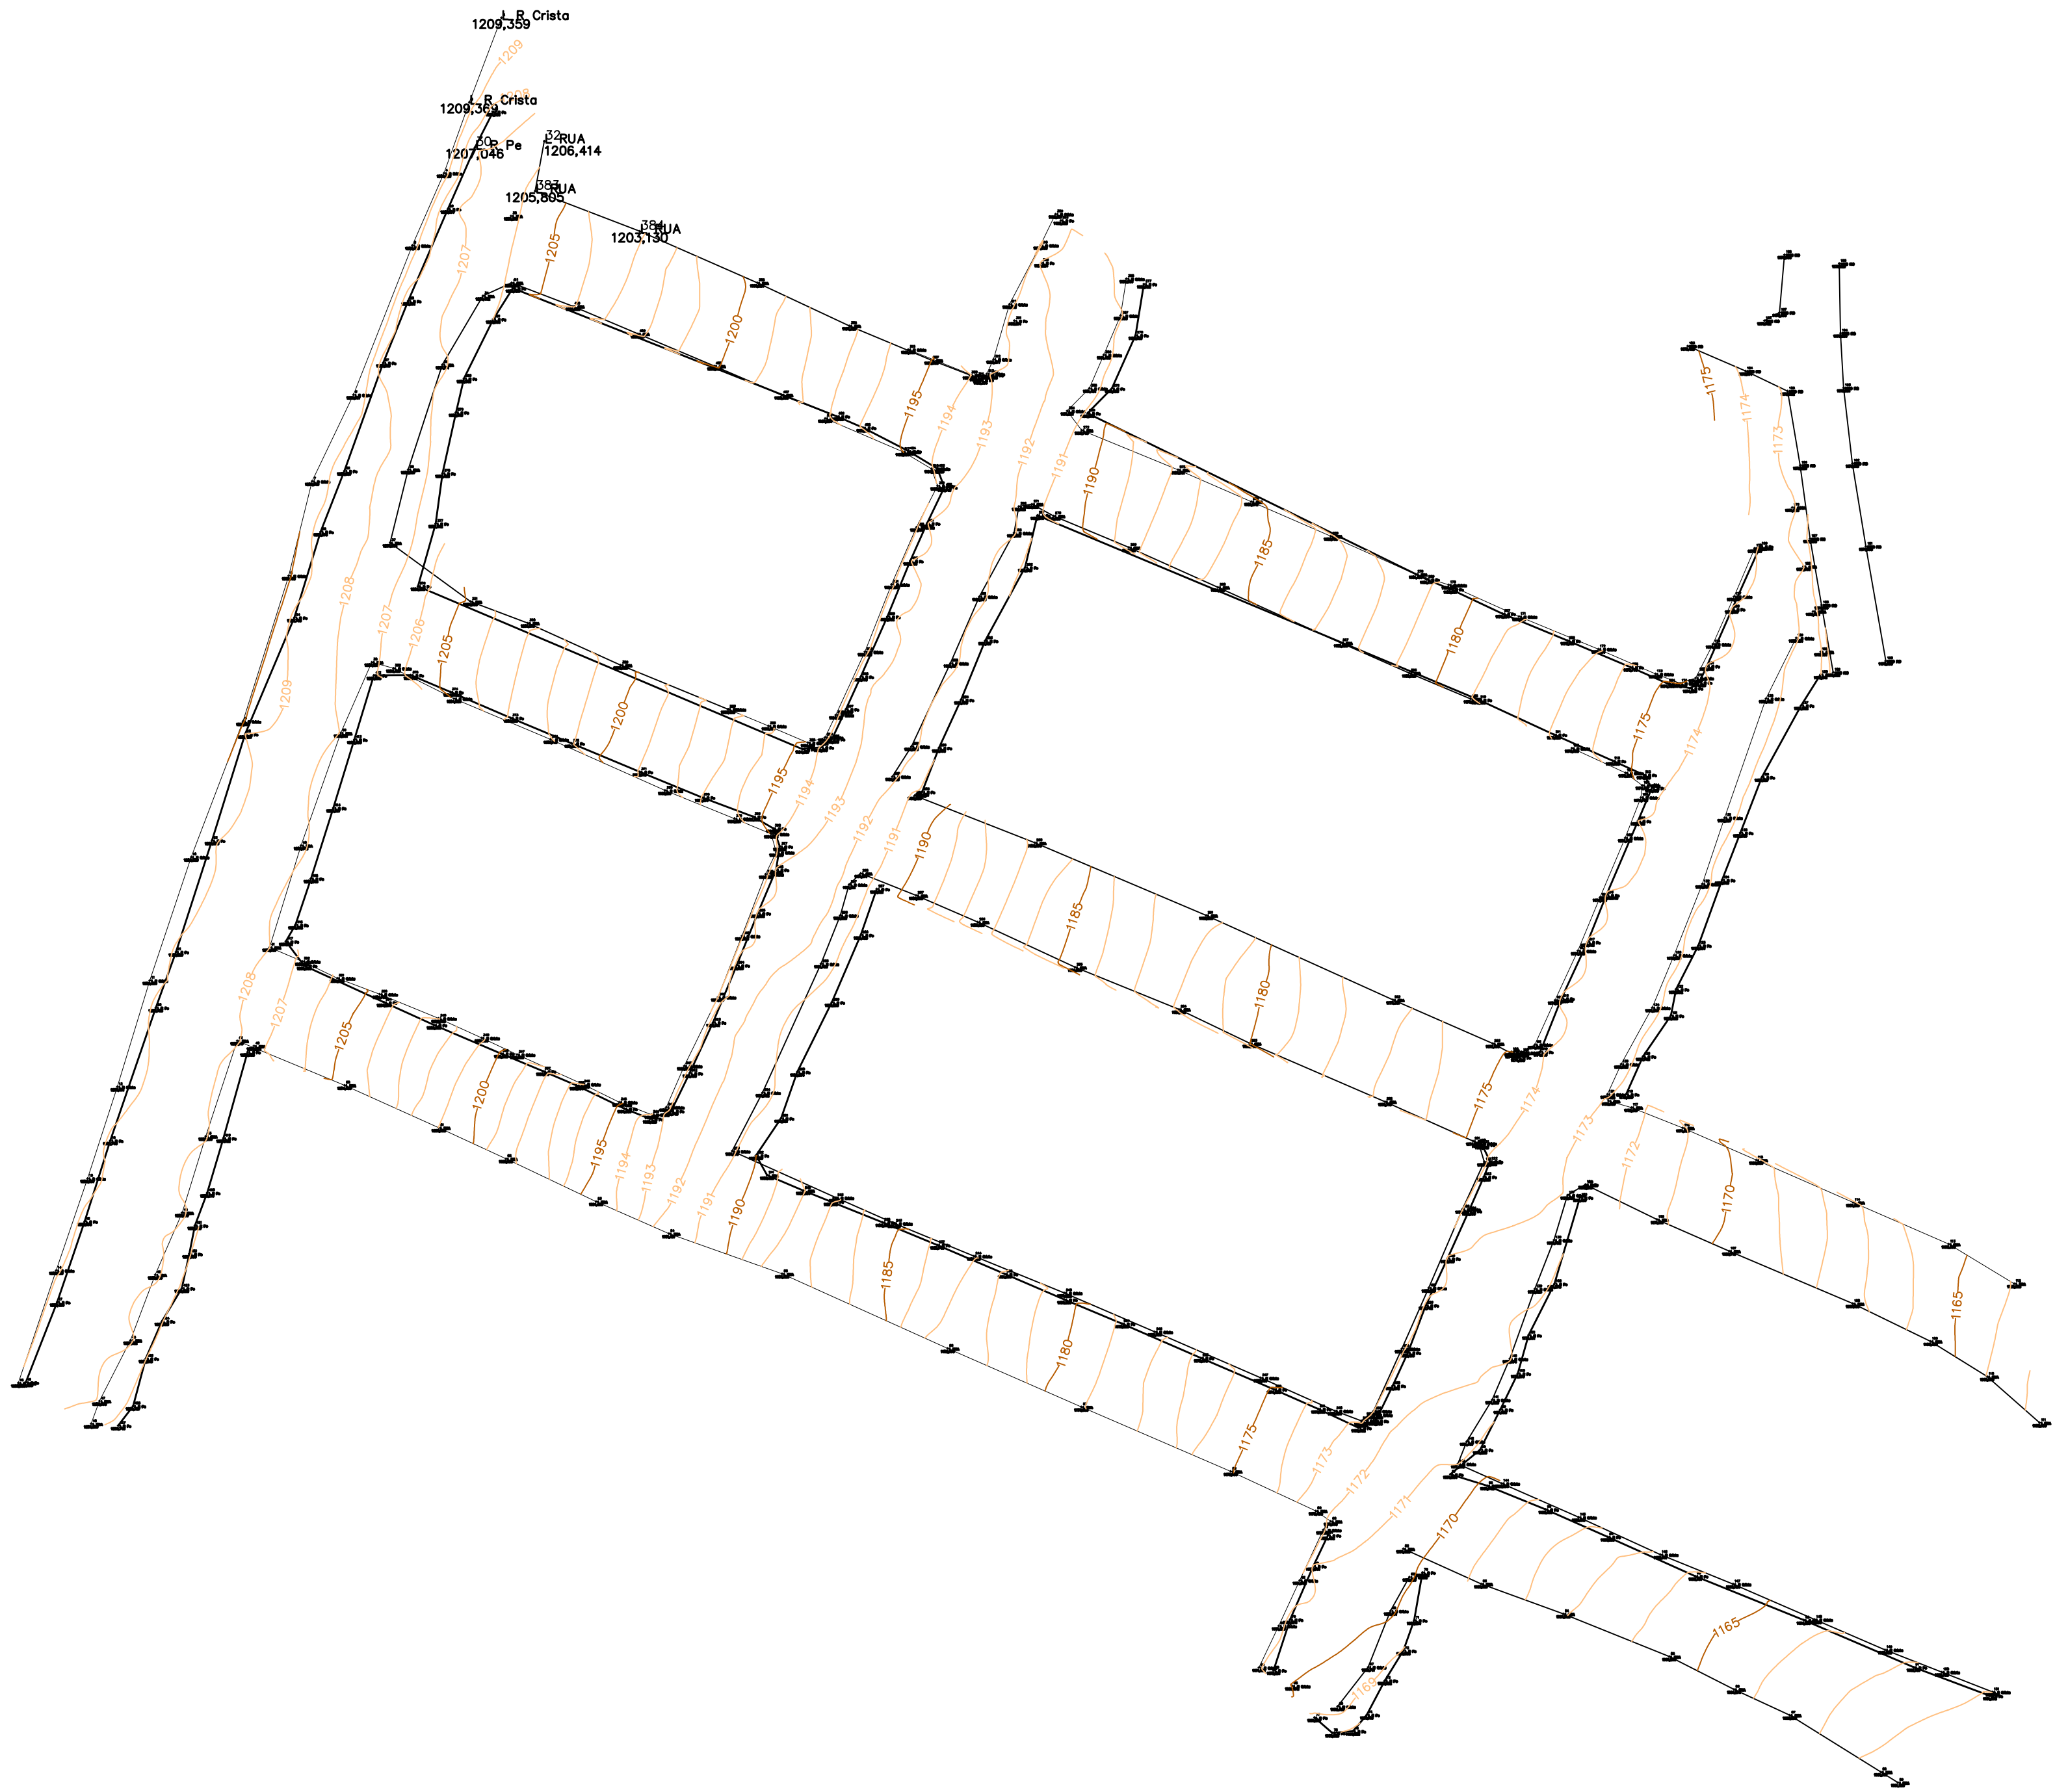

ART: 14201800000004575708

FOLHA Nº 01

PROJETO DE LOTEAMENTO APROVADO

SILVIO ANTÔNIO FÉLIX
PREFEITO MUNICIPAL

- 7

VEM MORAR MELHOR I: 16.839,4175 m2
QUADRAS A - B - C - D - E - F - TOTAL 50 LOTES
- 7

VEM MORAR MELHOR II: 16.253,5046 m2
QUADRAS A - B - C - D - TOTAL 50 LOTES

LOTEAMENTO
VEM MORAR MELHOR I e II

PROPR.: SILVIO ANTÔNIO FÉLIX
PREFEITO MUNICIPAL

R.T.: Edgar Francisco dos Santos
ENG. CIVIL - CREA 206.582/D

DES.	22/06/2.017	Edgar Francisco dos Santos
REV.	22/06/2.017	Edgar Francisco dos Santos
ESCALA	PREFEITURA MUNICIPAL DE BUENO BRANDÃO M.G.	
1:100		