



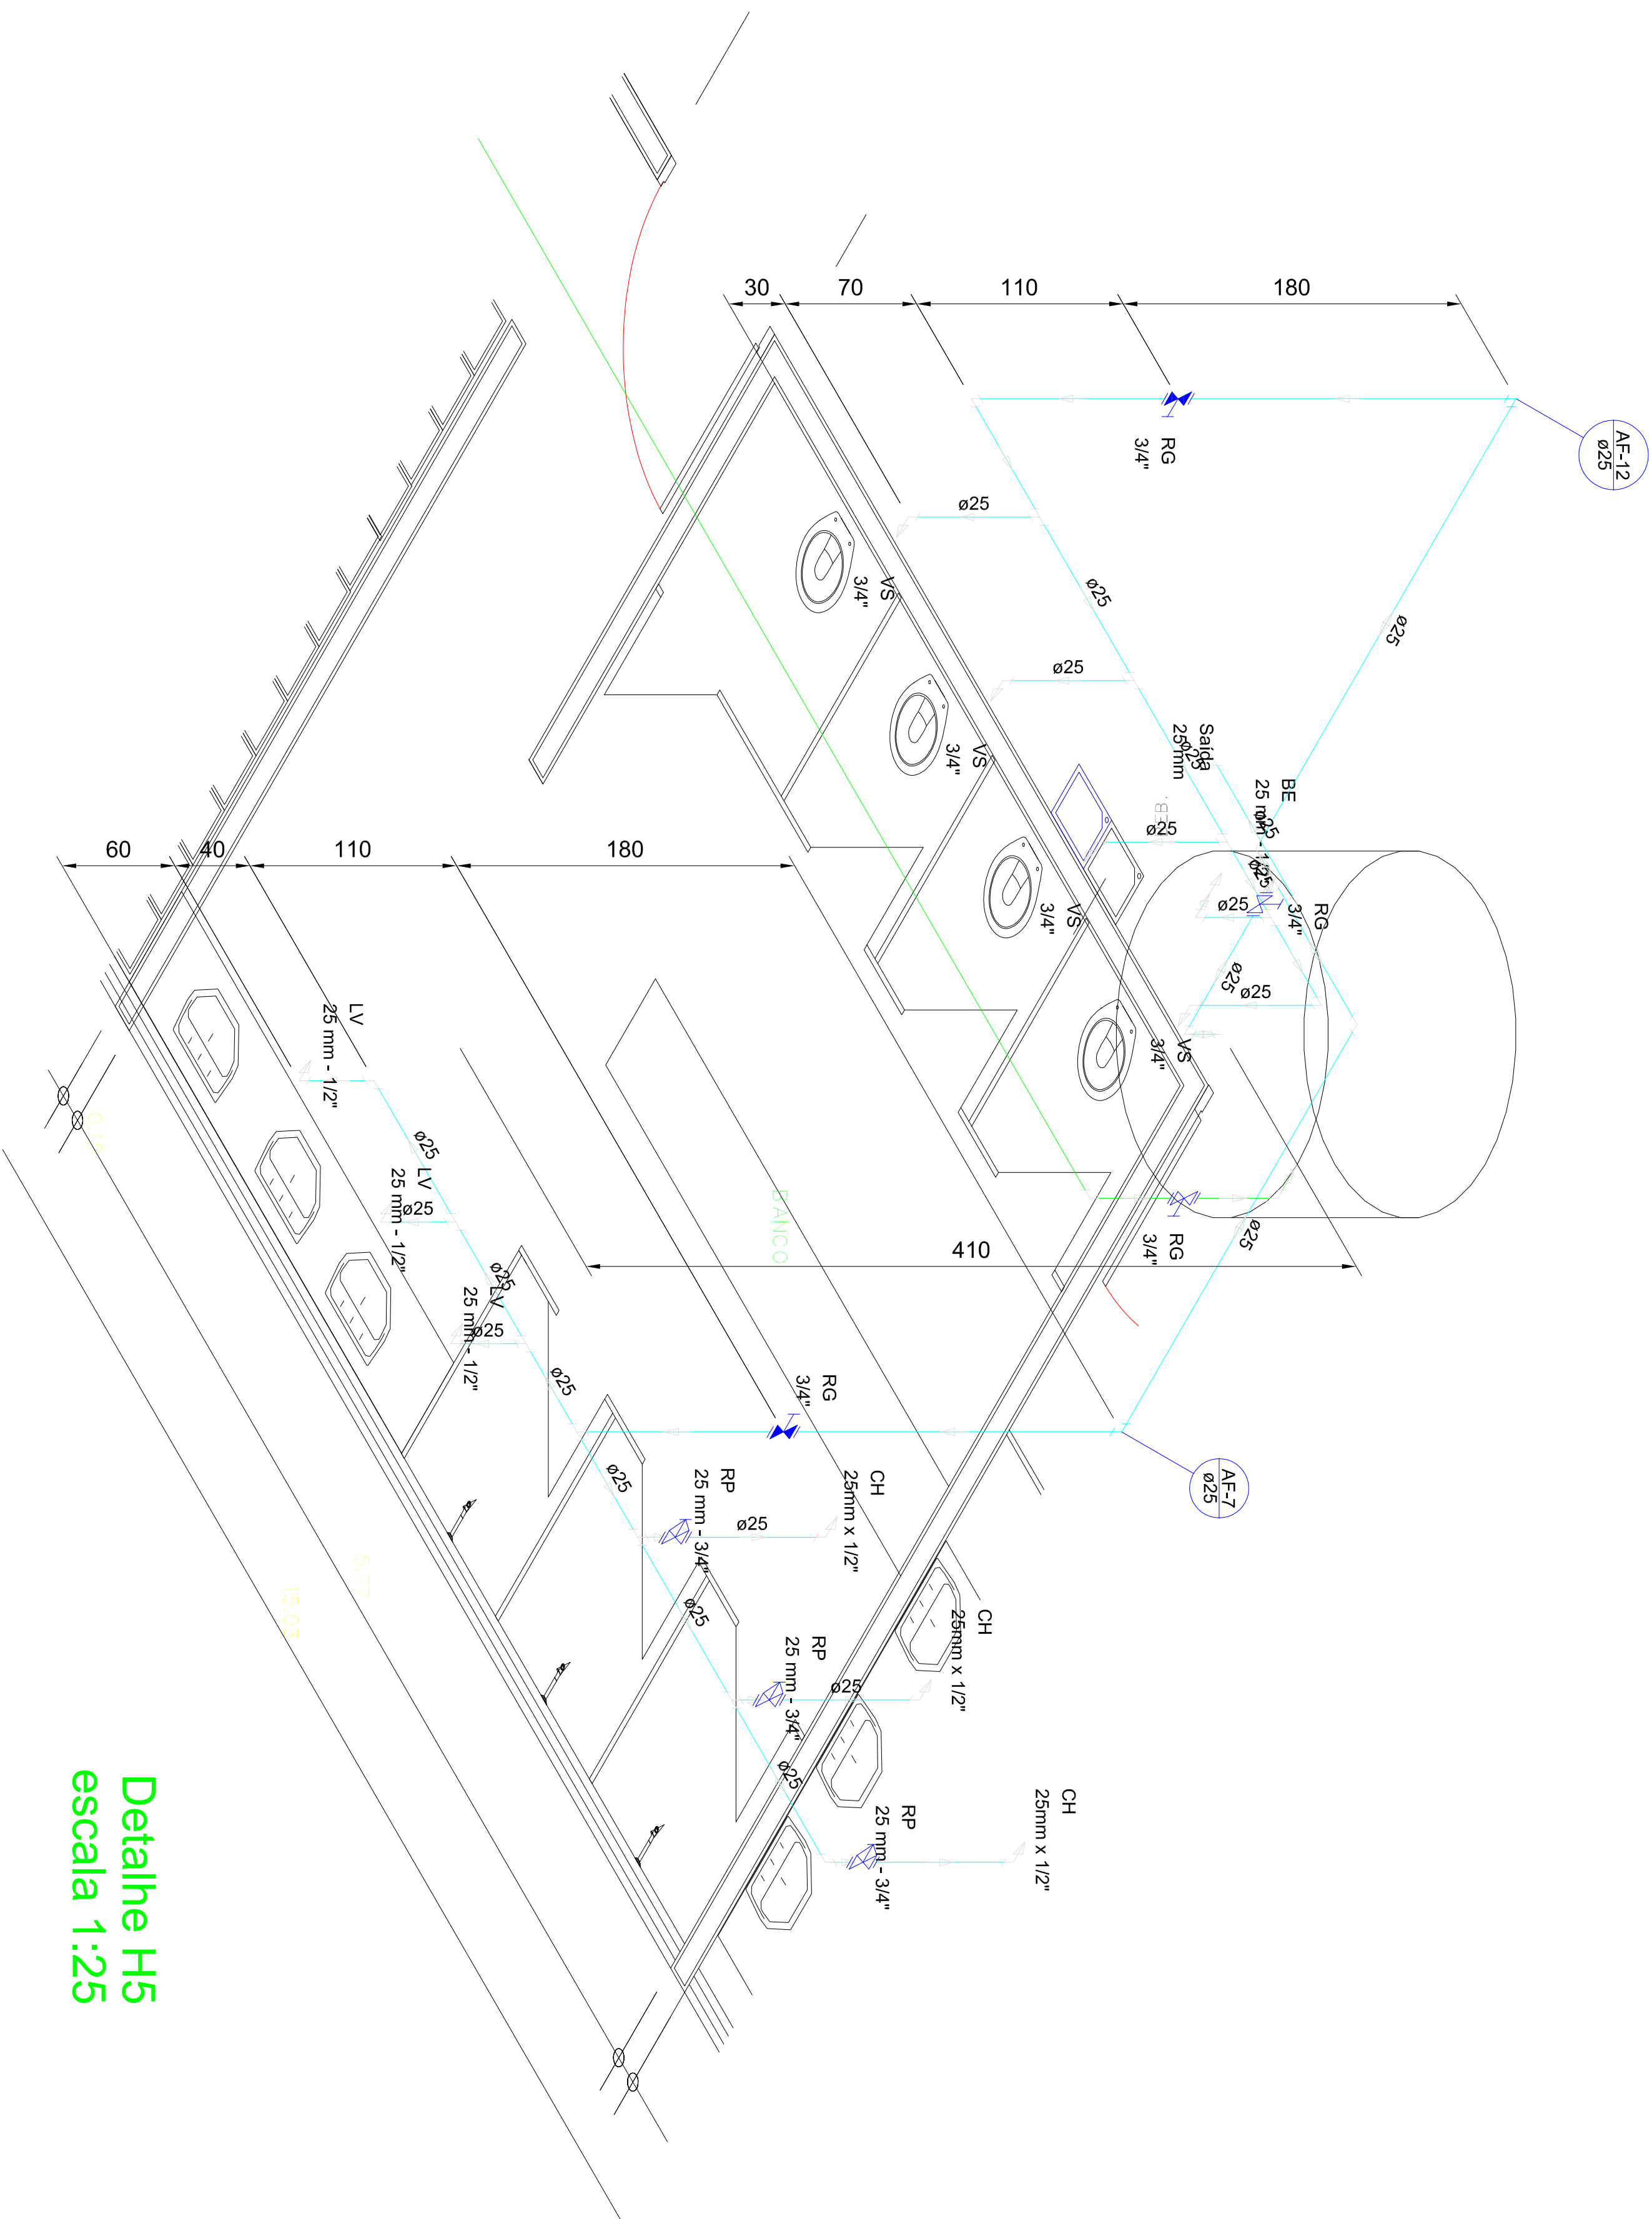

Detalhe H5
escala 1:25

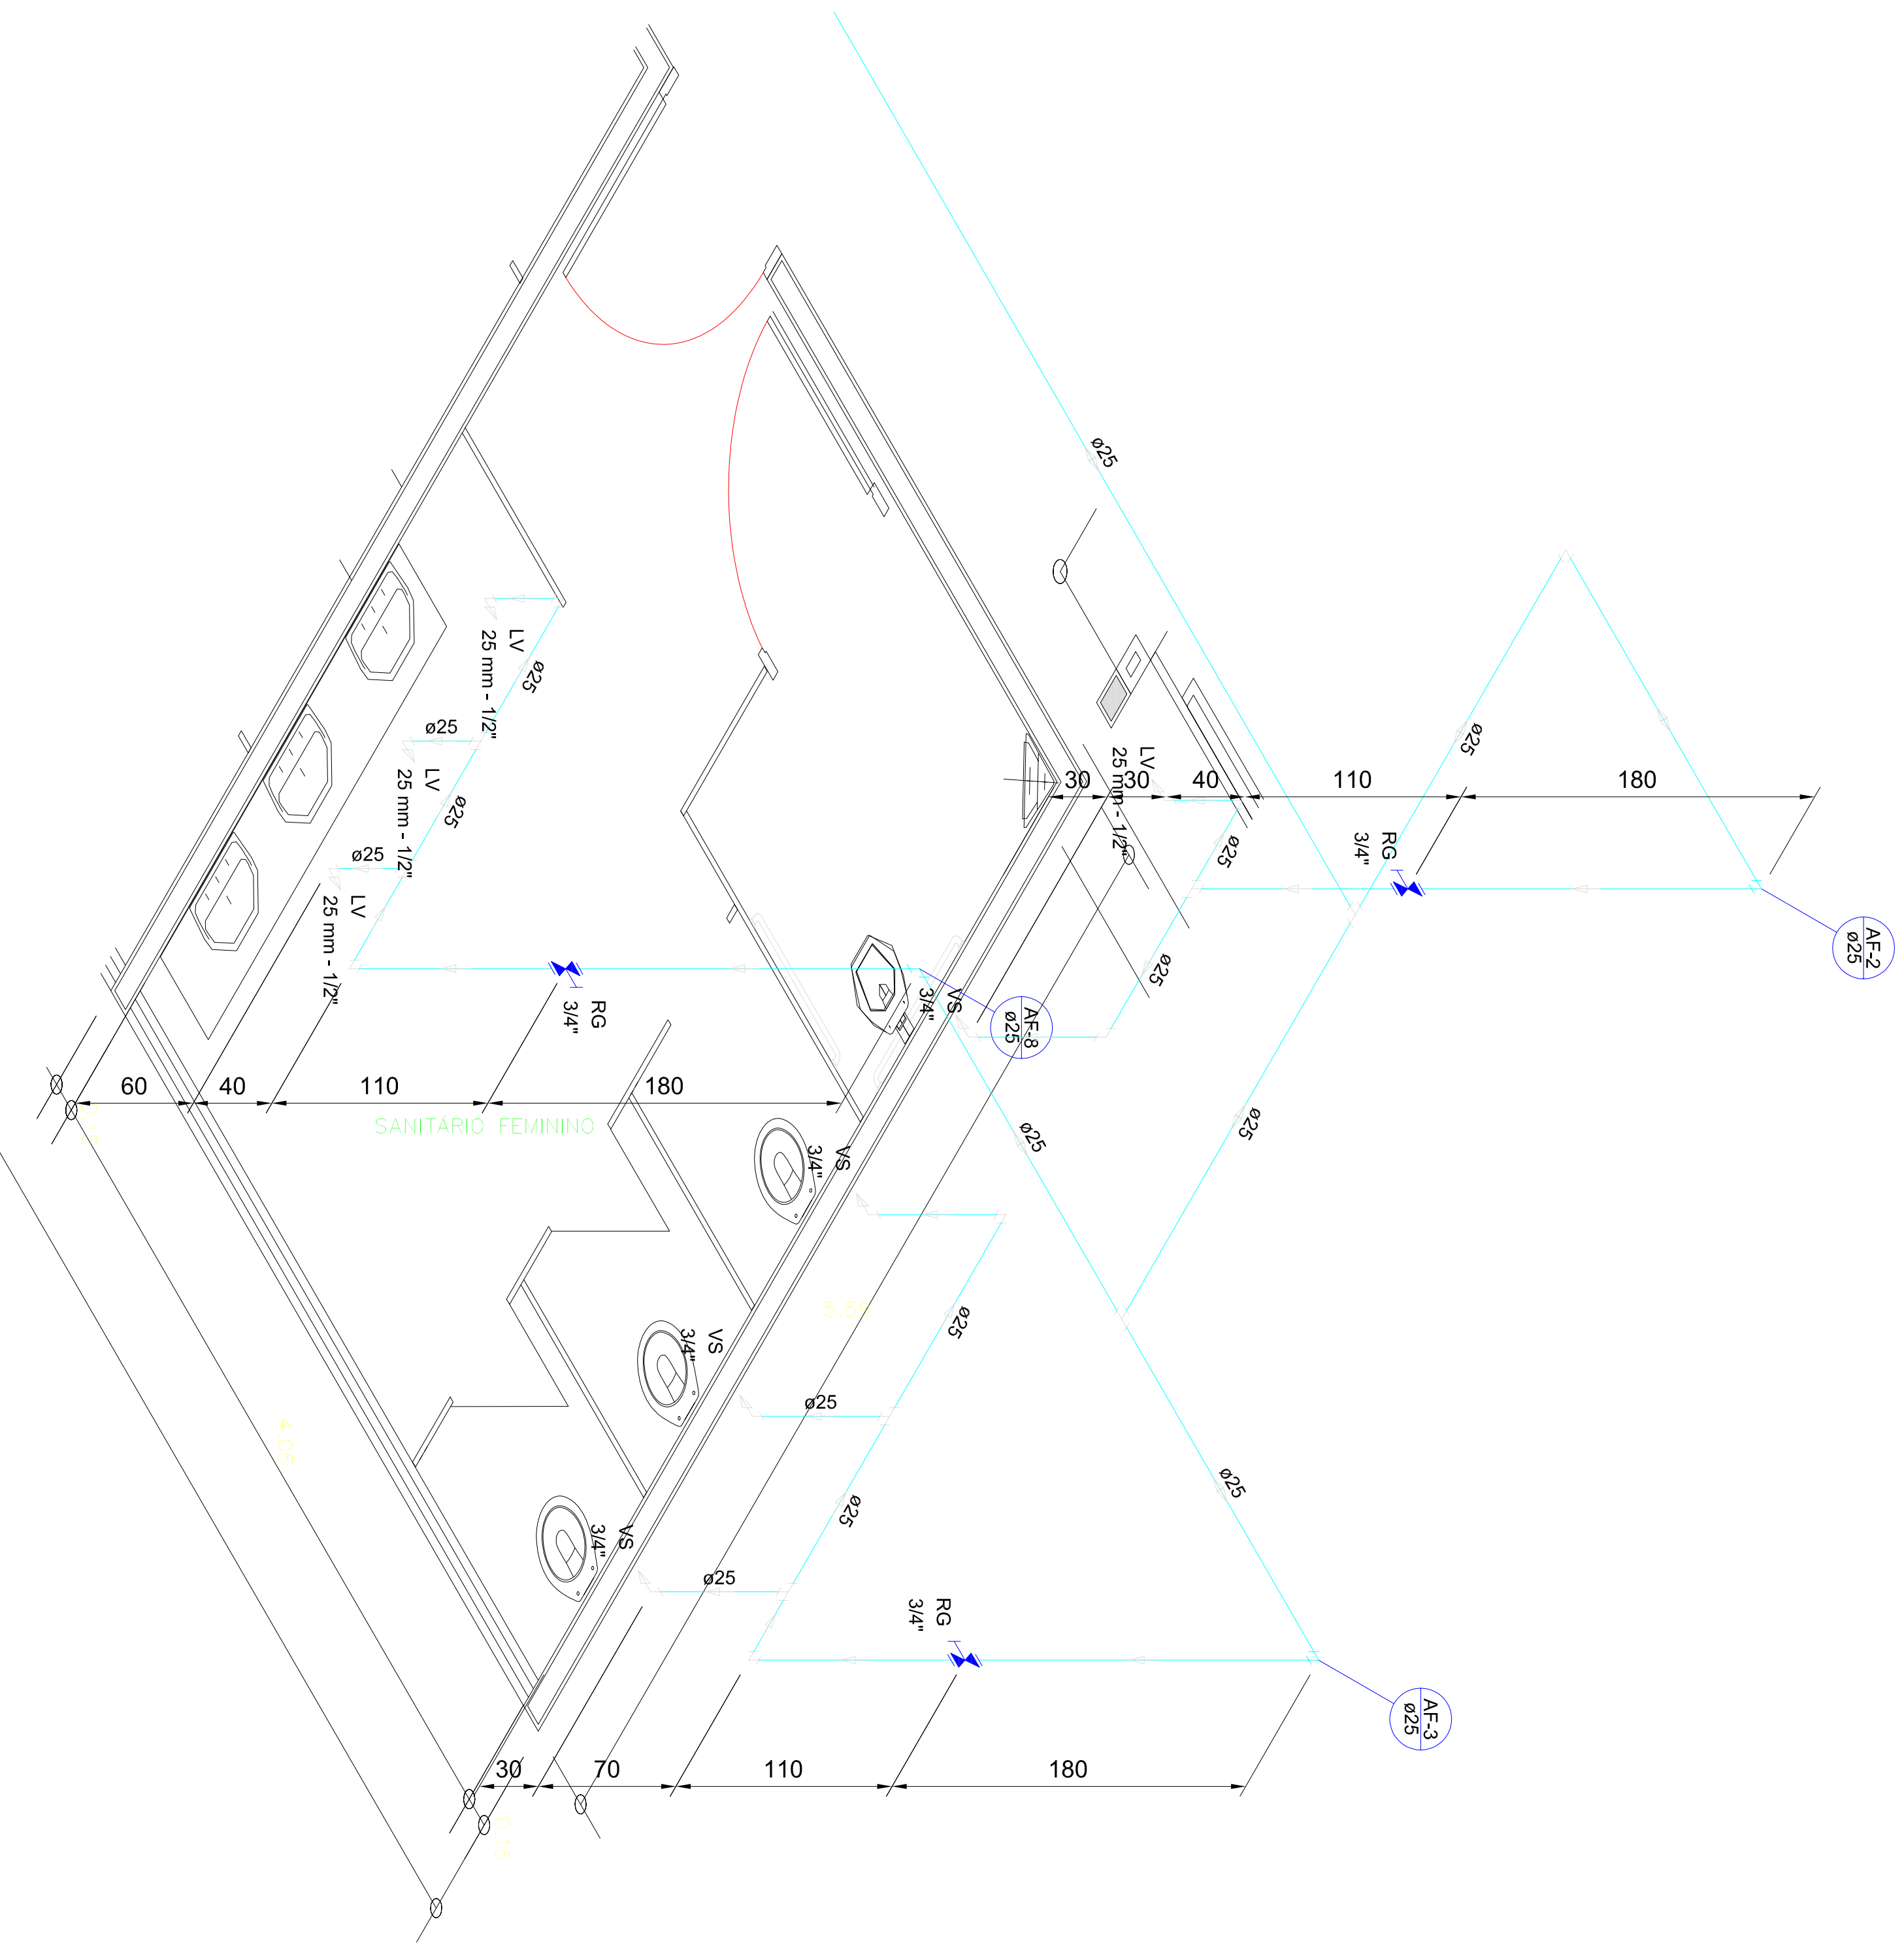

Detalhe H6
escala 1:25


[illegible]

Legenda das indicações H5	
BE	Baladeiro com jelho de 90° - 25 mm - 1/2"
CH	Chuveiro - 25mm x 1/2"
LV	Lavatório com jelho de 90° - 25 mm - 1/2"
RP	Registo de Pressão com PVC soldavel - 25 mm - 3/4"
RS	Registo de gaxeta clonapom coronada cpvc soldavel - 3/4"
Salda	Soldos livres - 25 mm
VS	Vaso sanitário com caixa acoplada - 3/4"

[illegible]

Legenda das indicações H6

LV	Lavatório com joelho de 90° - 25 mm - 1/2"
RG	Registro de gaveta c/canopla cromada c/PVC soltável - 3/4"
VS	Vaso sanitário com caixa acoplada - 3/4"

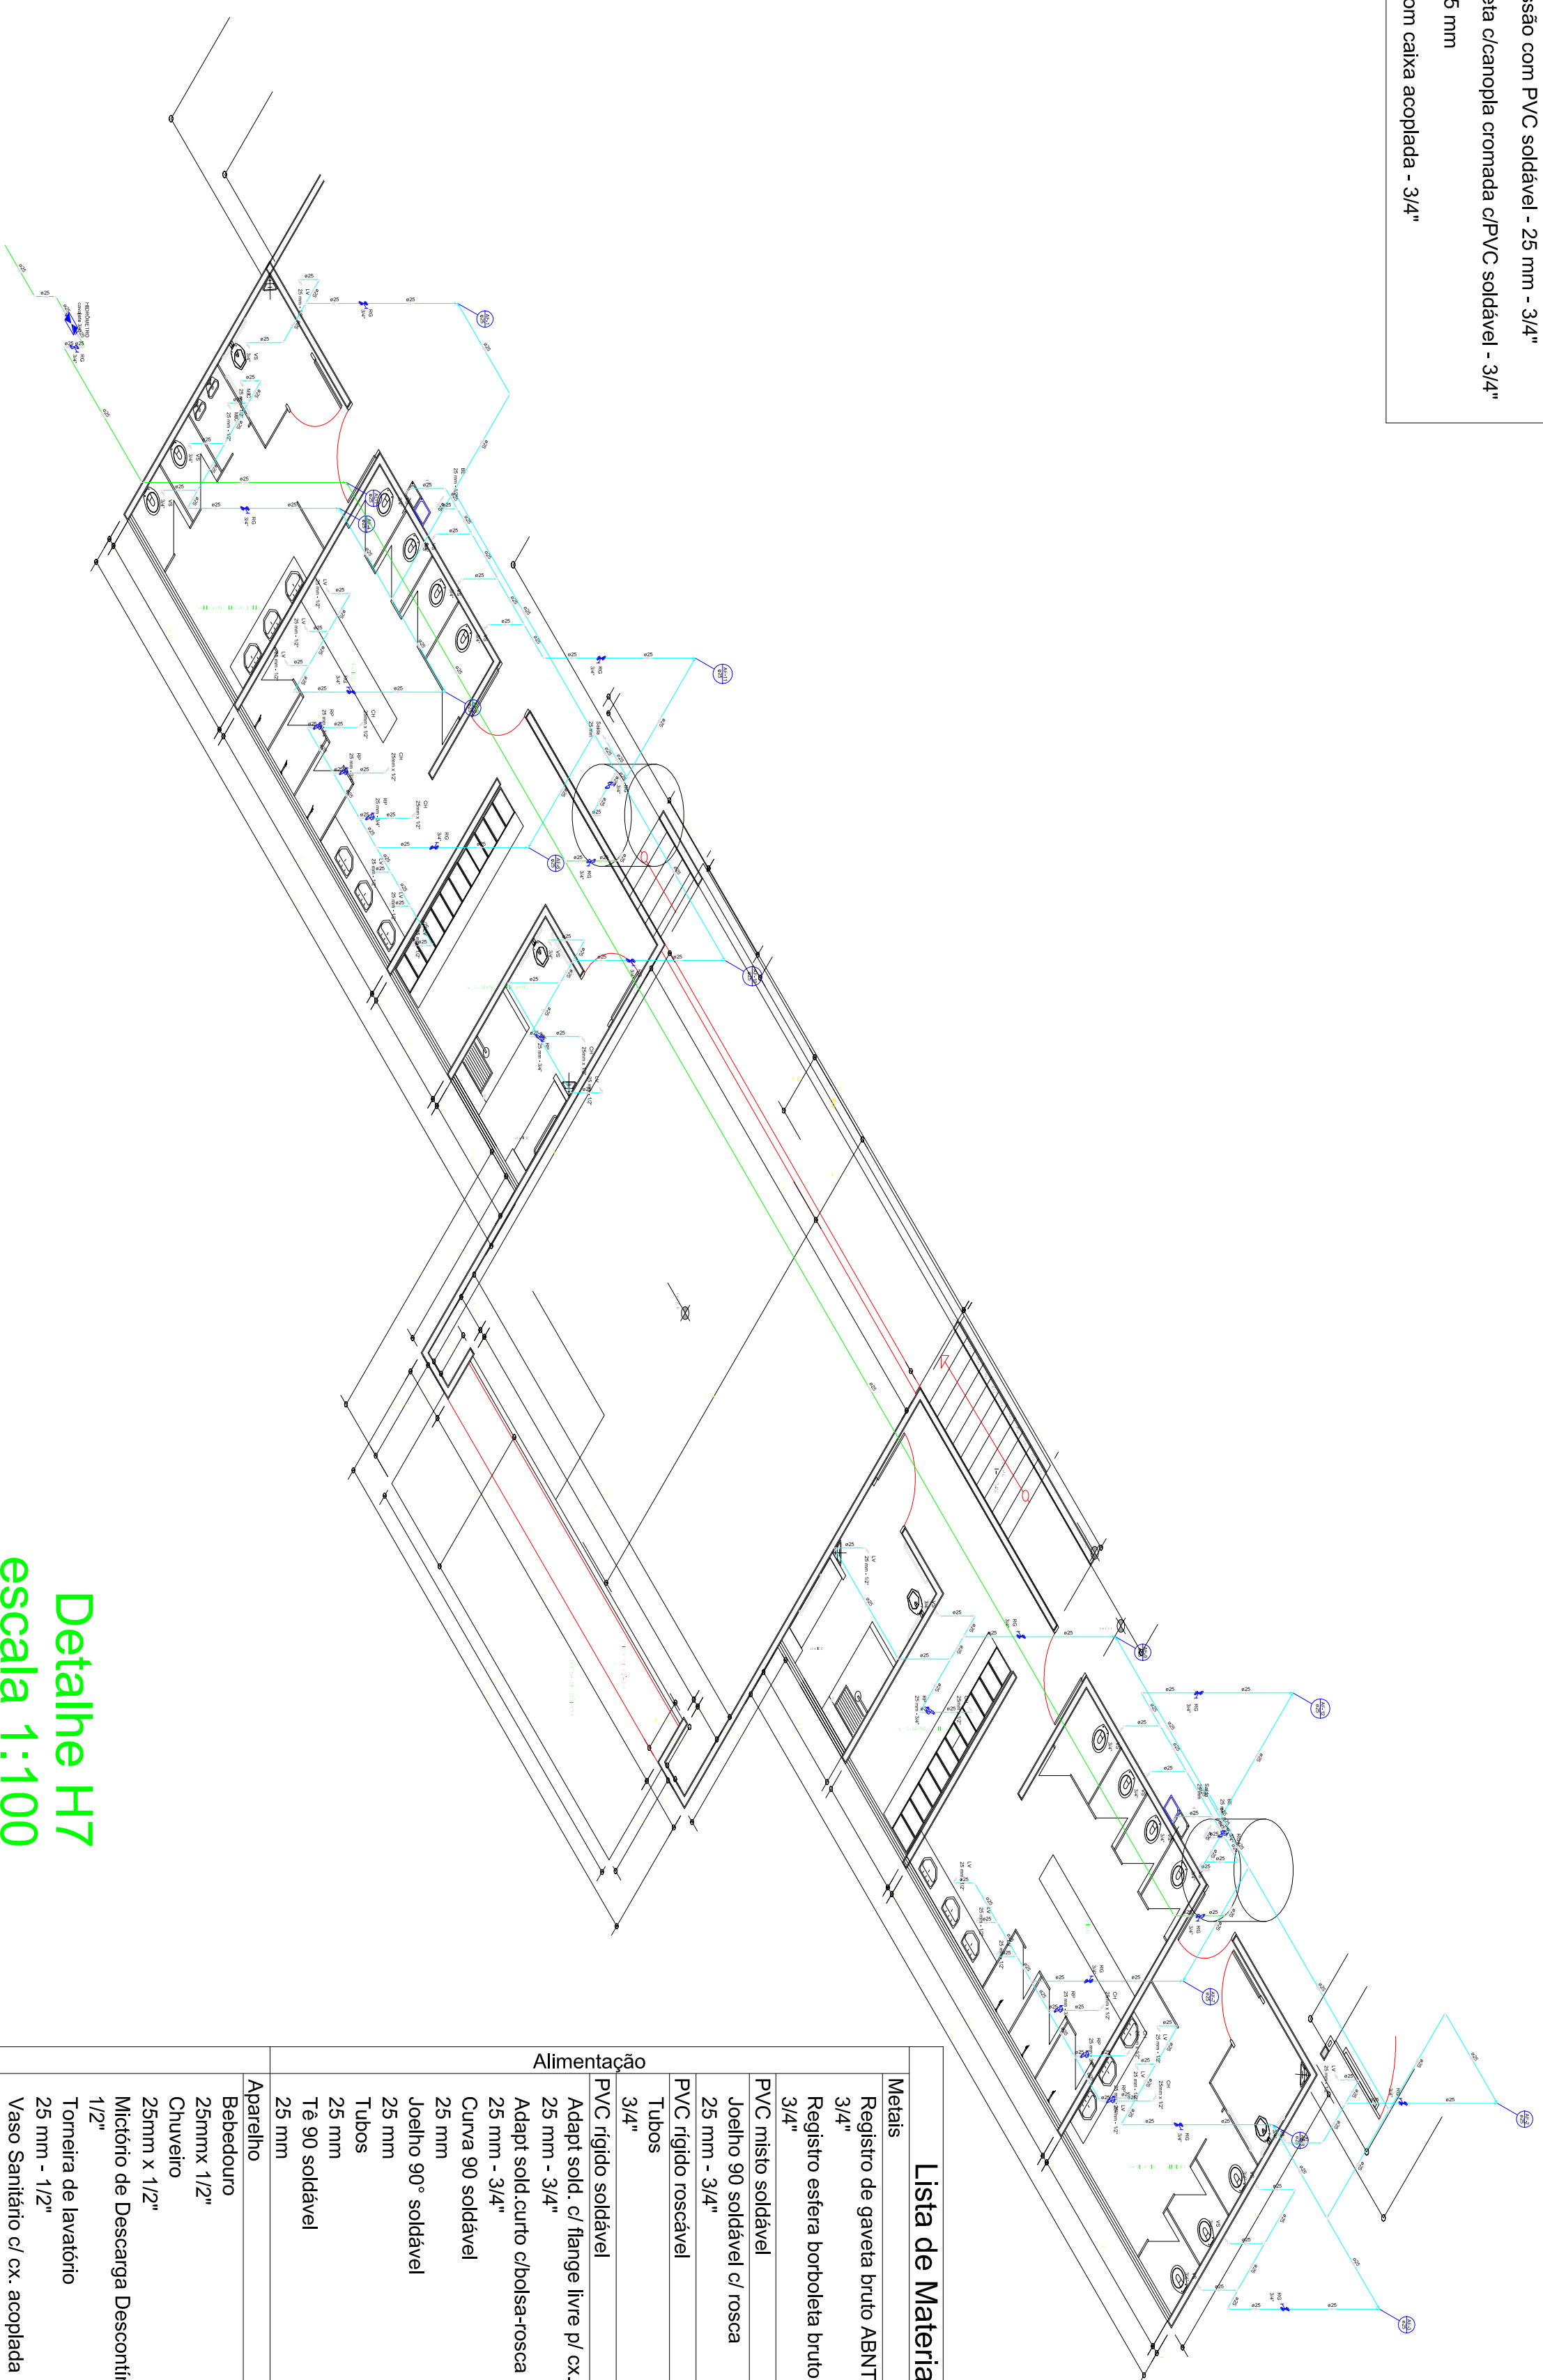

Detalhe H7 escala 1:100

	Legenda das indicações HT
BE	Batimento com pólio de 90° - 25 mm - 1/2"
CH	Chuveiro - 25mm x 1/2"
HD	HIDROMETRO Hidrômetros - cavalete 3/4"
LV	Lavatório com pólio de 90° - 25 mm - 1/2"
MIC	Módulo sanitário c/ taxa de descarga com pólio de 90° - 25 mm - 1/2"
RP	Registo de Pressão com P.V.C soldado - 3/4"
RG	Registo de gaxeta c/ anel de conexão P.V.C soldado - 3/4"
Salela	Salela tipo - 25 mm
VS	Vaso sanitário com taxa acoplada - 3/4"

[illegible]

LOCALIZAÇÃO:		LOCAL: RUA VERDEIRO LUIZ COUTINHO DA ROCHA, S/Nº CIDADE: BUENO BRANDÃO - MG	
ENDEREÇO DA OBRA:		PROPRIETÁRIO: PREFEITURA MUNICIPAL DE BUENO BRANDÃO LOCAL: RUA VERDEIRO LUIZ COUTINHO DA ROCHA, S/Nº CIDADE: BUENO BRANDÃO - MG	
ASSUNTO: GINÁSIO POLIESPORTIVO		PROJETO HIDROSSANITARIO	
D.F.T. PROJETOS LTDA CNPJ: 29.646.103/0001-05 Av. João Baralho, 864 - centro - CEP: 37.540-000		700146 03-06	
DESCRIÇÃO DO PROJETO: DETALHE ISOMETRICO DA REDE DE AB. LIGADA A MANEIRA DE AB. LIGADA A REDE DA			



ESTE PROJETO SOMENTE PODERIA TER CARÁTER EXECUTIVO COM AS ASSIMILANTES DOS RESPECTIVOS RESPONSÁVEIS TÉCNICOS E DO CONTRANTE.

TOCOS OS DIREITOS DE REPRODUÇÃO, DIVULGAÇÃO ESTÃO RESERVADOS A D.T. PROJETOS, SENDO QUE A COPA NÃO AUTORIZA ACABRETA COM A VIOLAÇÃO DOS DIREITOS AUTORES E DAS NORMAS BRASILEIRAS EM VIGOR.