



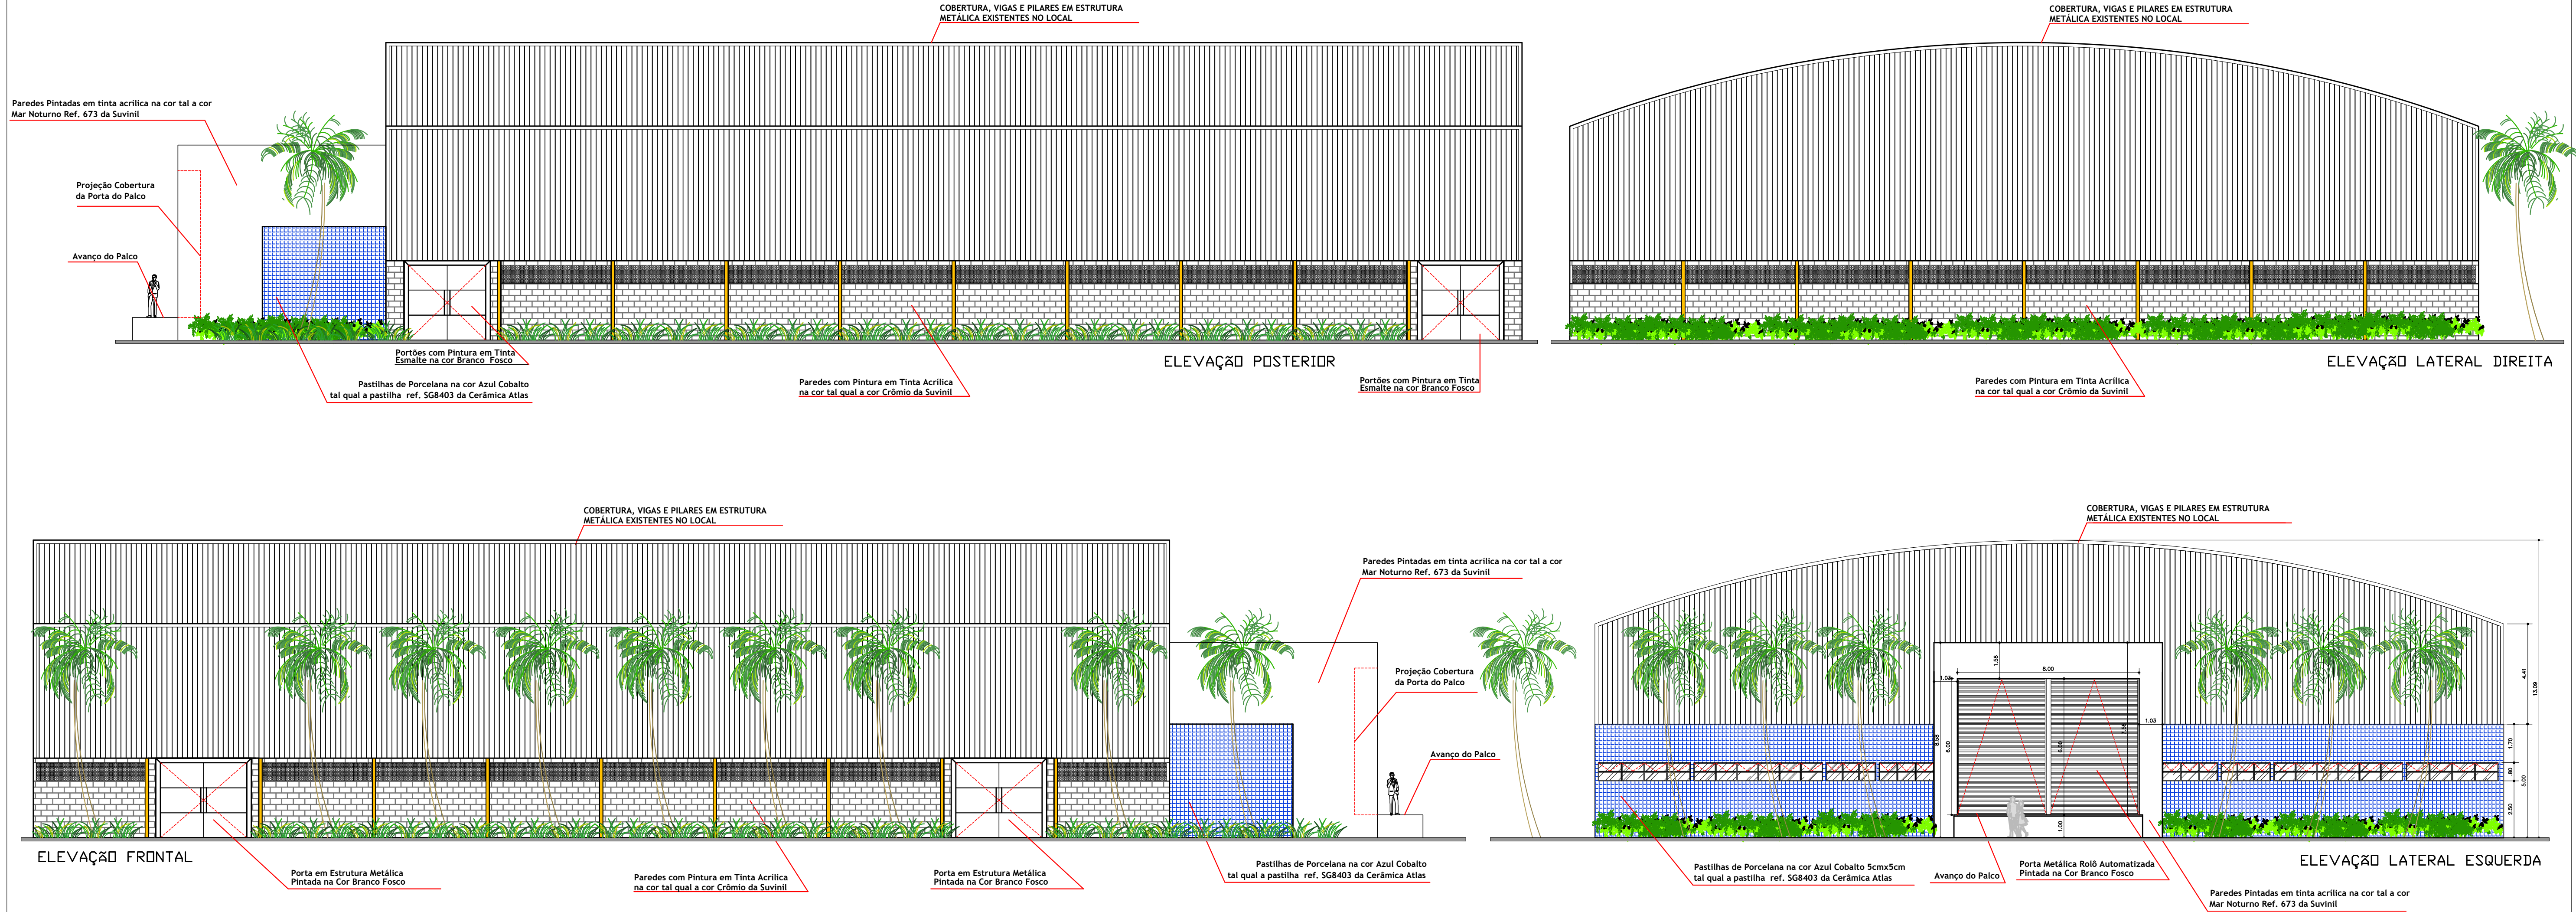


DETALHAMENTO DOS PORTÕES DE ENTRADA

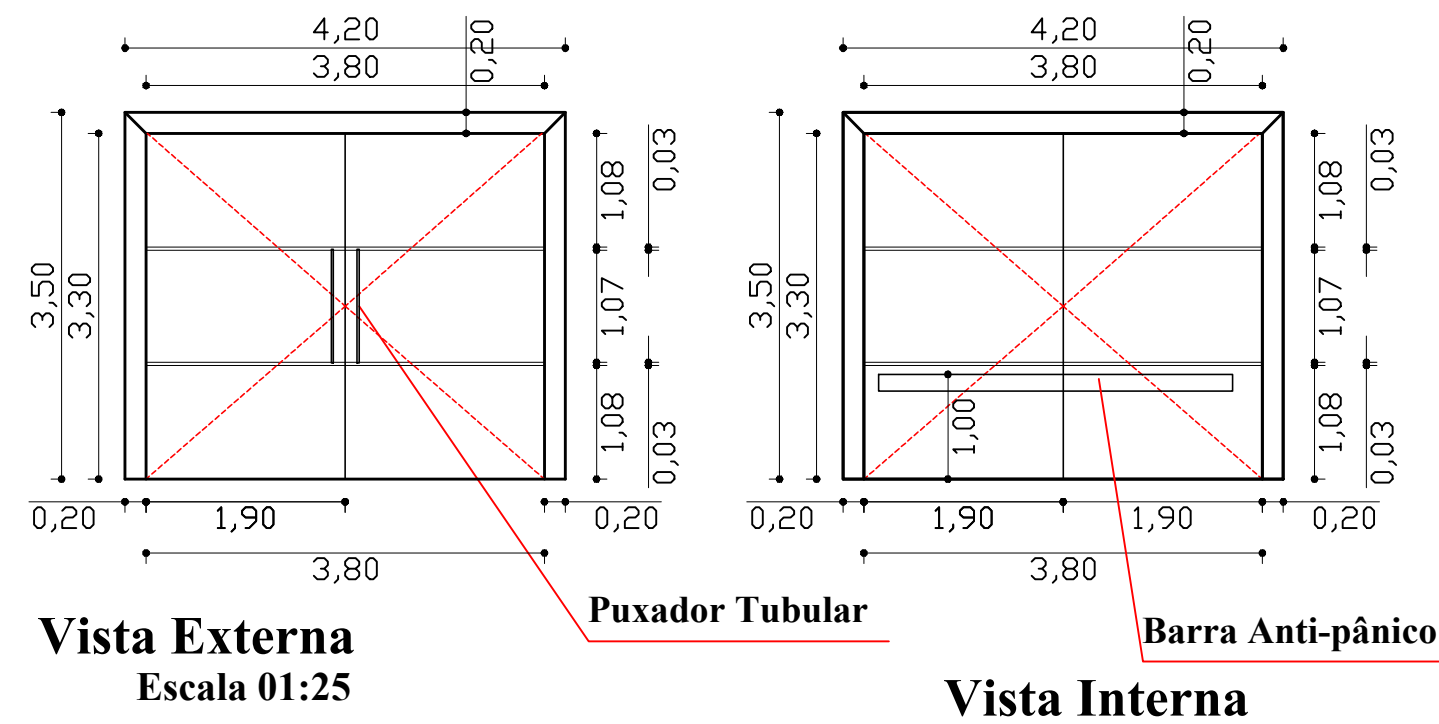

PORTAS DE ENTRADA PINTADAS NA COR BRANCO FOSCO

DETALHAMENTO DOS FECHAMENTOS DOS VÃOS

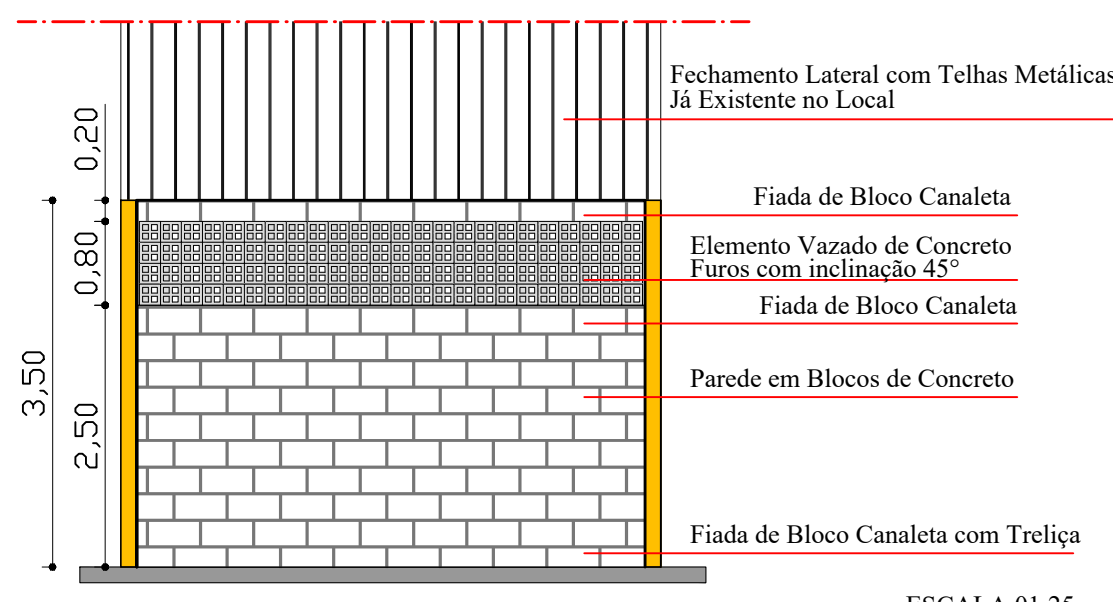

QUADRO EXPLICATIVO DE ÁREAS, REVESTIMENTOS E FORROS (M²)				
DEPENDÊNCIAS	ESPECIFICAÇÃO DOS PISOS	QUANTIDADE DE PISOS	ESPECIFICAÇÃO DOS REVESTIMENTOS	QUANTIDADE DE AZULEJOS
PALCO	Piso em Concreto Usinado Convencional com Acabamento Polido em Nivel 0, Espessura de 0,08m.	90,90m²		
SANITÁRIO FEMININO	Piso Cerâmico com Placas do Tipo Porcelanato - 0,60mX0,60m, na cor Branco Fosco - Assentado Junta Puro, Rejunte na cor Branco	23,50m²	Revestimento Cerâmico com Placas 0,30mX0,45m, na cor Branco Fosco Assentado Junta Puro na Horizontal, Rejunte na cor Branco	46,65m²
VESTIÁRIO E SANITÁRIO 01	Piso Cerâmico com Placas do Tipo Porcelanato - 0,60mX0,60m, na cor Branco Fosco - Assentado Junta Puro, Rejunte na cor Branco	56,17m²	Revestimento Cerâmico com Placas 0,30mX0,45m, na cor Branco Fosco Assentado Junta Puro na Horizontal, Rejunte na cor Branco	158,22m²
VESTIÁRIO E SANITÁRIO 02	Piso Cerâmico com Placas do Tipo Porcelanato - 0,60mX0,60m, na cor Branco Fosco - Assentado Junta Puro, Rejunte na cor Branco	56,17m²	Revestimento Cerâmico com Placas 0,30mX0,45m, na cor Branco Fosco Assentado Junta Puro na Horizontal, Rejunte na cor Branco	158,22m²
SANITÁRIO MASCULINO	Piso Cerâmico com Placas do Tipo Porcelanato - 0,60mX0,60m, na cor Branco Fosco - Assentado Junta Puro, Rejunte na cor Branco	23,50m²	Revestimento Cerâmico com Placas 0,30mX0,45m, na cor Branco Fosco Assentado Junta Puro na Horizontal, Rejunte na cor Branco	46,65m²
FACHADAS			Revestimento Pastilha na Cor Azul Cobalto, tal qual a Pastilha Referência SG8403 da Cerâmica Atlas	200,00m²
ENTORNO DA QUADRA	Piso em Concreto Usinado Convencional com Acabamento Polido em Nivel 0, Espessura de 0,08m.	670,00m²		


PROJETO ARQUITETÔNICO

QUADRA POLIESPORTIVA COBERTA DEPARTAMENTO MUNICIPAL DE OBRAS

PROPRIETÁRIO: **PREFEITURA MUNICIPAL DE BUENO BRANDÃO - MG**
CNPJ: 18.940.098/0001-22 Inscrito Estadual: ISENTA
ENDEREÇO: RUA AFINOSO PENA, Nº 225 - CENTRO - BUENO BRANDÃO - MG - CEP: 37.578-000
ENDEREÇO DA OBRA: RUA VEREDOR LUIZ COUTINHO DA ROCHA, S/Nº - JARDIM SANTA MARIA
BUENO BRANDÃO - MG - CEP: 37.578 - 000
RRT DO PROJETO ARQUITETÔNICO: 0000009123052
ART: 03974437 CRI: 1036737-13 ESCALAS: INDICADAS

03/03

SITUAÇÃO

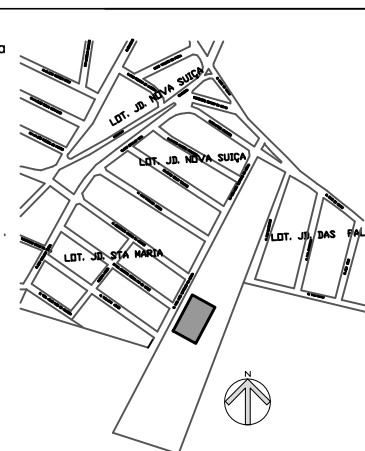

PROPRIETÁRIO: PREFEITURA MUNICIPAL DE BUENO BRANDÃO
CNPJ: 18.940.098/0001-22

RESPONSÁVEL TÉCNICO: JOSÉ CARLOS BASILIO JUNIOR
Arquiteto & Urbanista
Cau A71040-7

ÁREAS

TERRENO: 29.500,00m²
ÁREA CONSTRUÍDA A FINALIZAR: 2.000,00m²
ÁREA A AMPLIAR: 243,80m²

TOTAL A CONSTRUIR: 2.243,80m²

ESCALA

01:100

DATA

NOVEMBRO 2021

CONTÊNTES NA PRANCHETA

PLANTAS E QUADROS INFORMATIVOS