


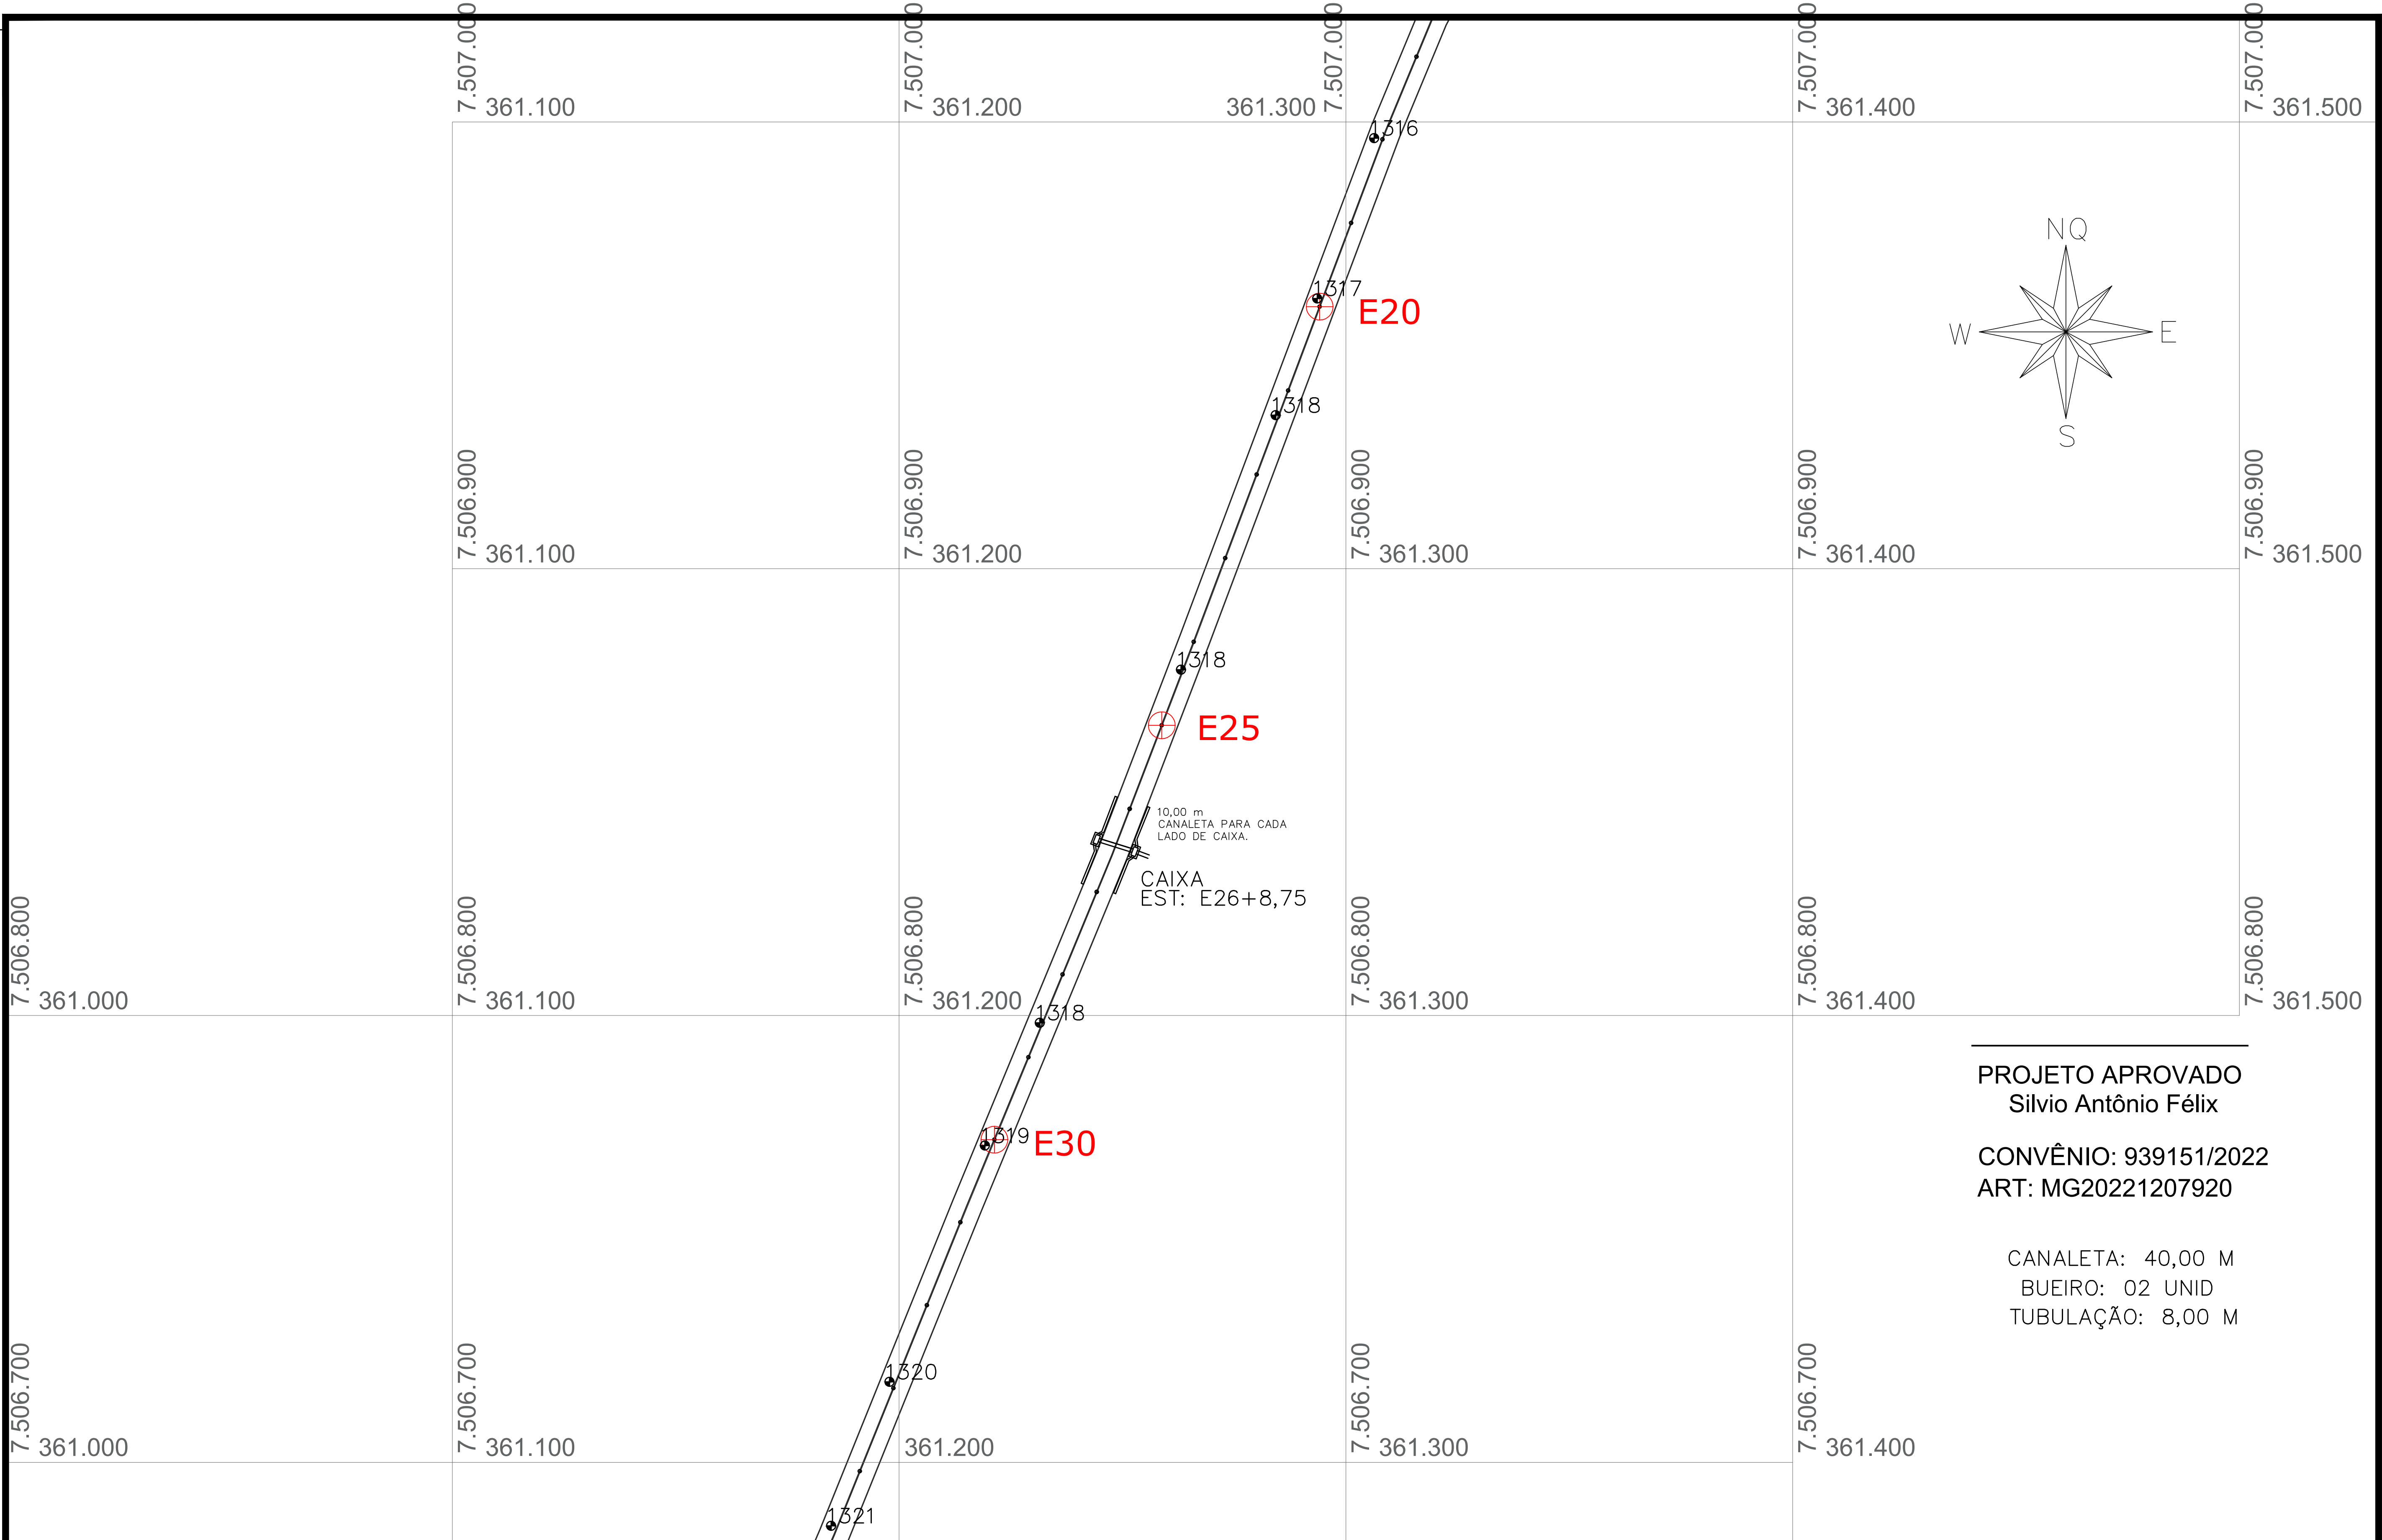

				Escala: 1/2000		FOLHA Nº 02	
PAVIMENTAÇÃO ASFÁLTICA CBUQ ESTRADA MUNICIPAL LUIZ LODI - TRECHO BUENO BRANDÃO - MUNHOZ TRECHOS PAVIMENTADOS: 0,92 Km (Estaca E00 a E04 e E215 a E257) EXTENSÃO TOTAL DO TRECHO A SER PAVIMENTADO EM CBUQ: 5,48 Km (Estaca E04 a E215 e E257 a E320)	ÁREA DE ASFALTO 38.360,00 m²	DATA	PROJETO DE DRENAGEM				
		Data projeto. 05/10/2.021 Data Atual. Proj. 09/05/2.023					
				EDGAR FRANCISCO DOS SANTOS ENG. CIVIL - CREA 206.582/D PREF. MUN. BUENO BRANDÃO-MG	JEFERSON LUIZ BUENO DA ROSA ENG. CIVIL - CREA 249.983/D PREF. MUN. BUENO BRANDÃO-MG	SILVIO ANTÔNIO FÉLIX PREFEITO MUNICIPAL	