


1 DETALHE TÍPICO DA CAXA DE HIDRANTES TIPO 1 E TIPO2 SEM ESCALA

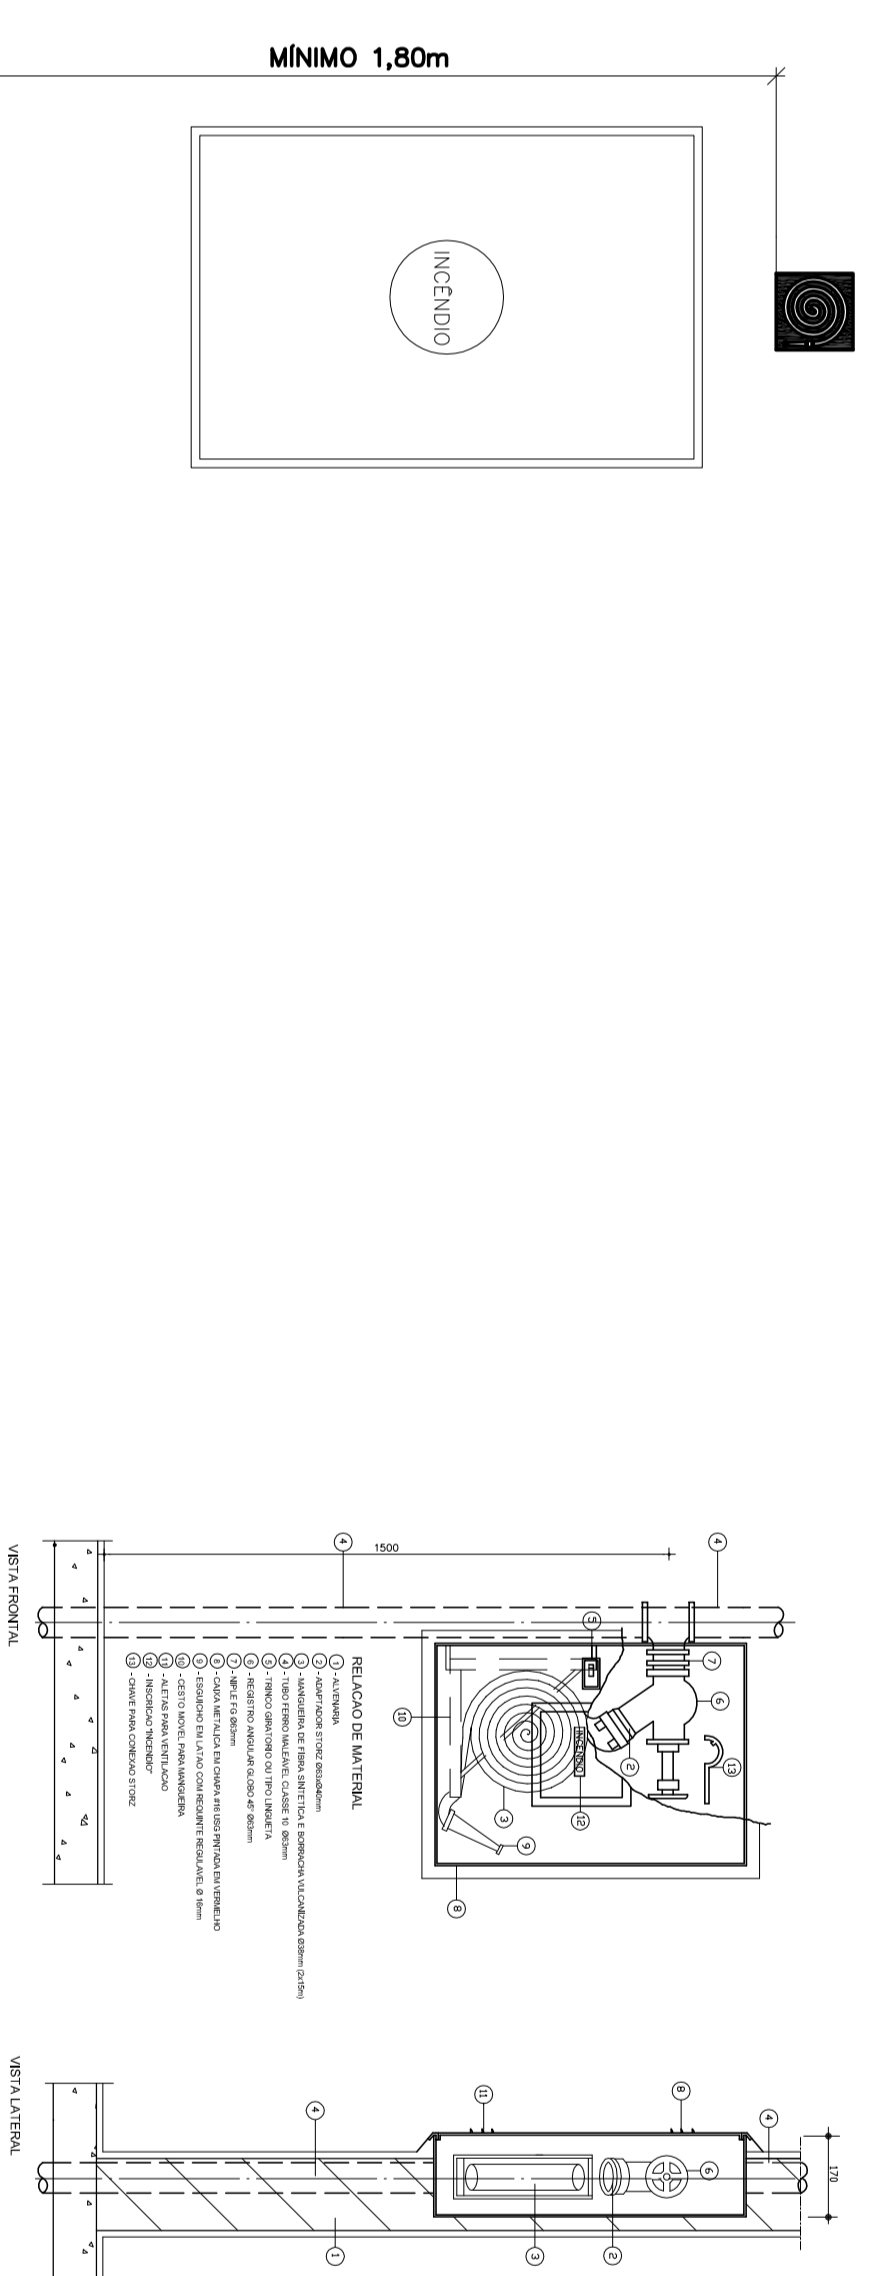


2 SIMULAZÃO DE HIDRANTE SEM ESCALA




3 ABRIGO PARA MANGUEIRA (HIDRANTE) EMBUIR SEM ESCALA





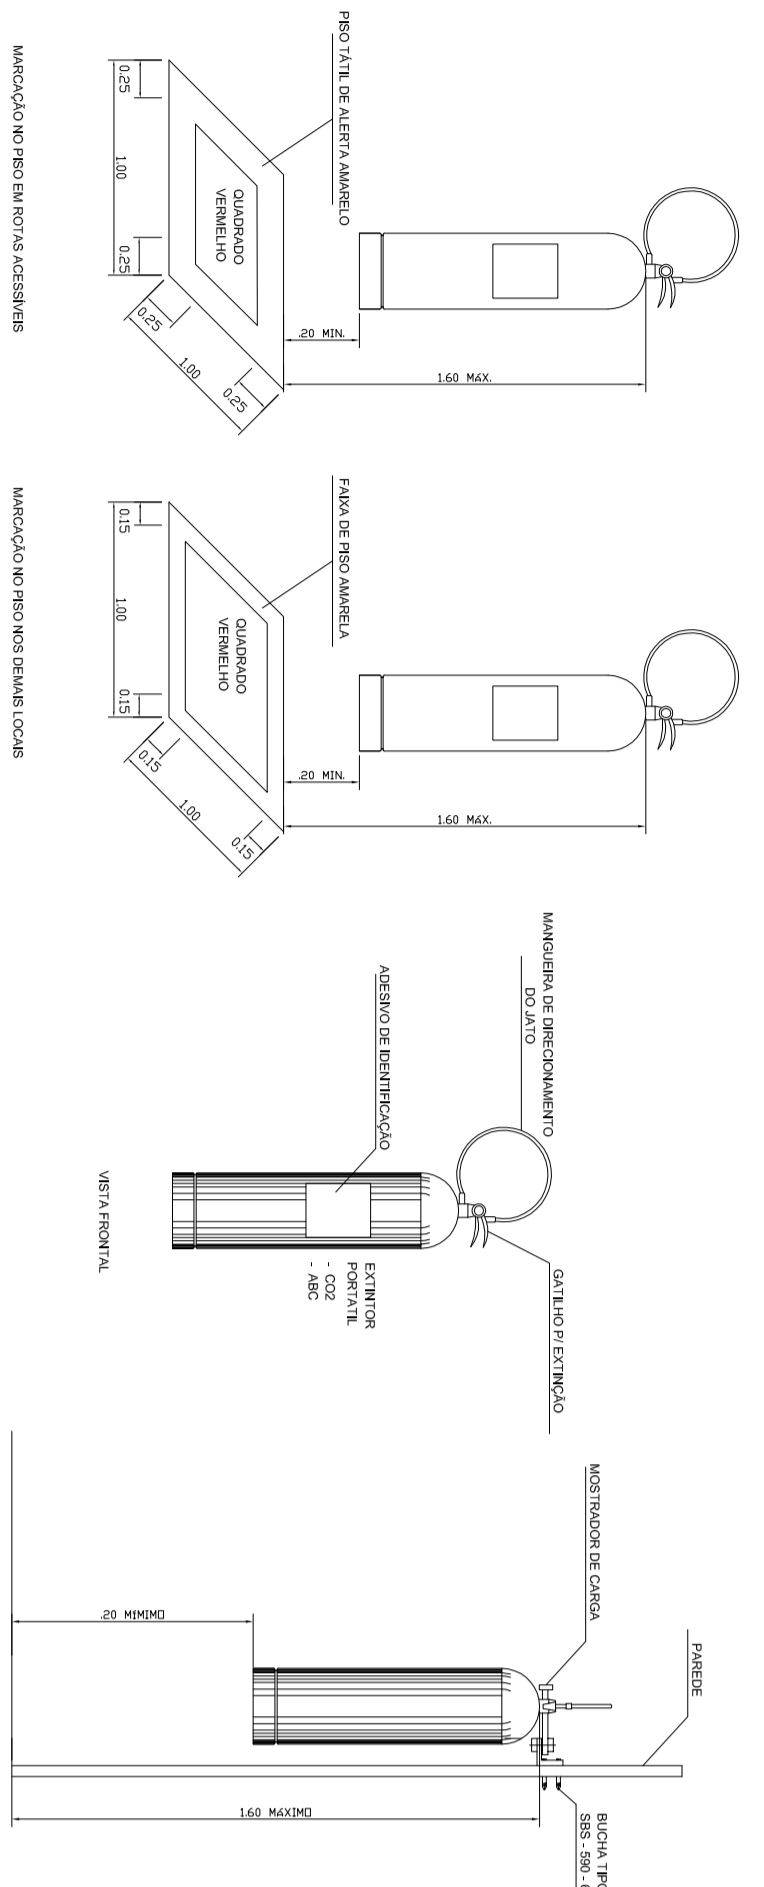



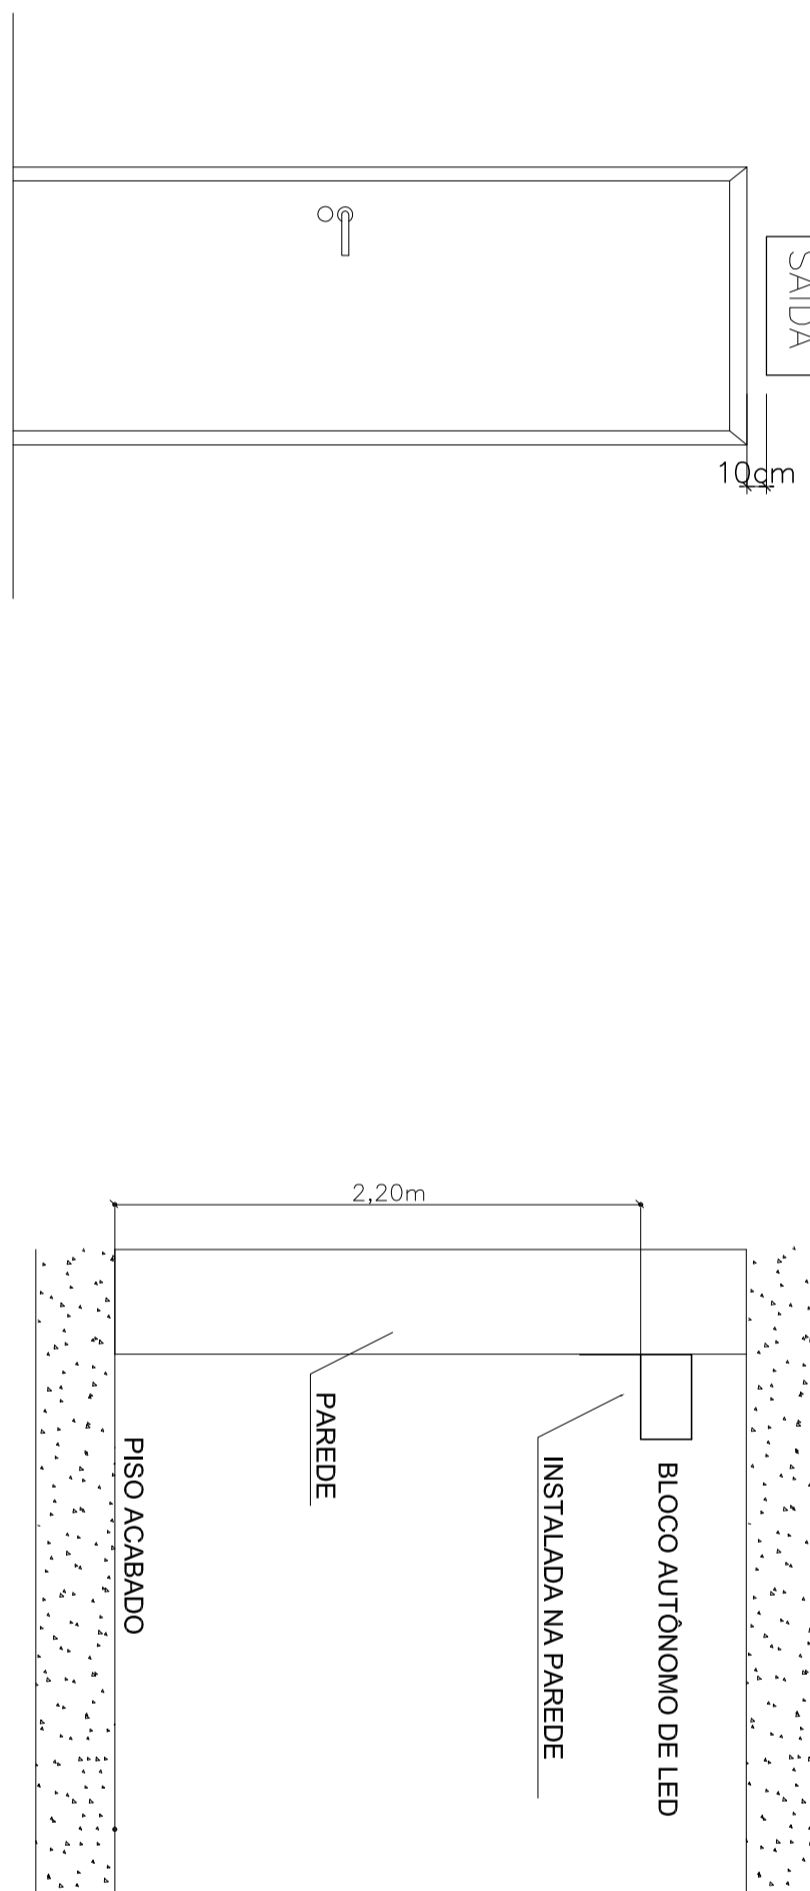

6 BLOCO AUTÔNOMO DE LED INSTALADA NA PAREDE

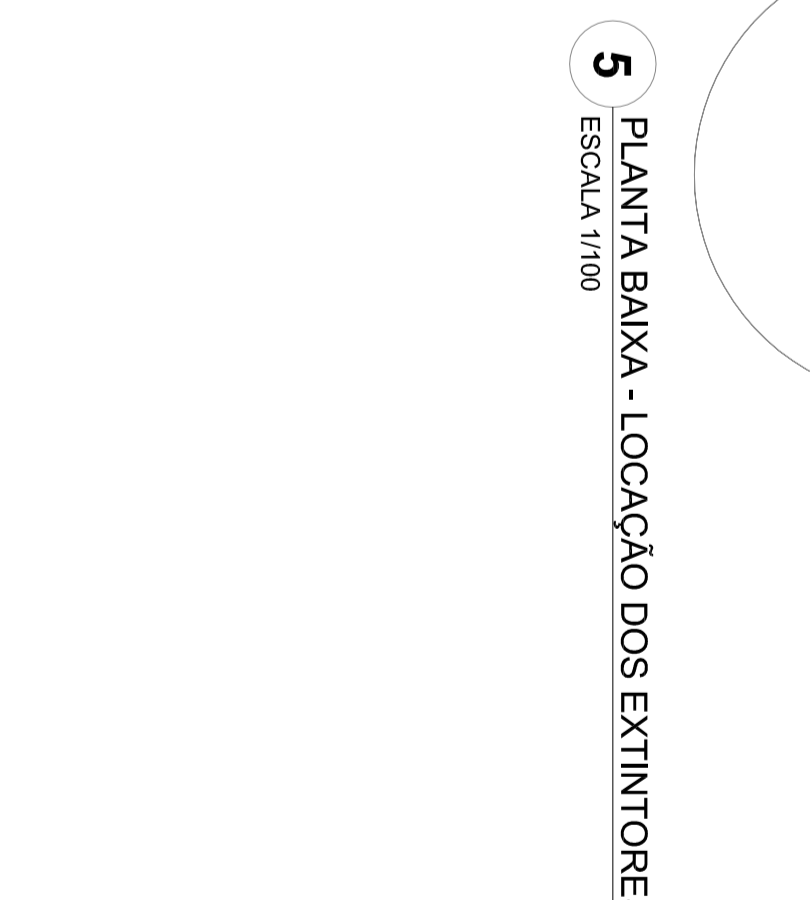

7 DETALHE DA INSTALAÇÃO DA SIMULAZÃO NA PORTA SEM ESCALA

 

8 DETALHE DA INSTALAÇÃO DA SIMULAZÃO NA PORTA SEM ESCALA


**NOTAS**

