



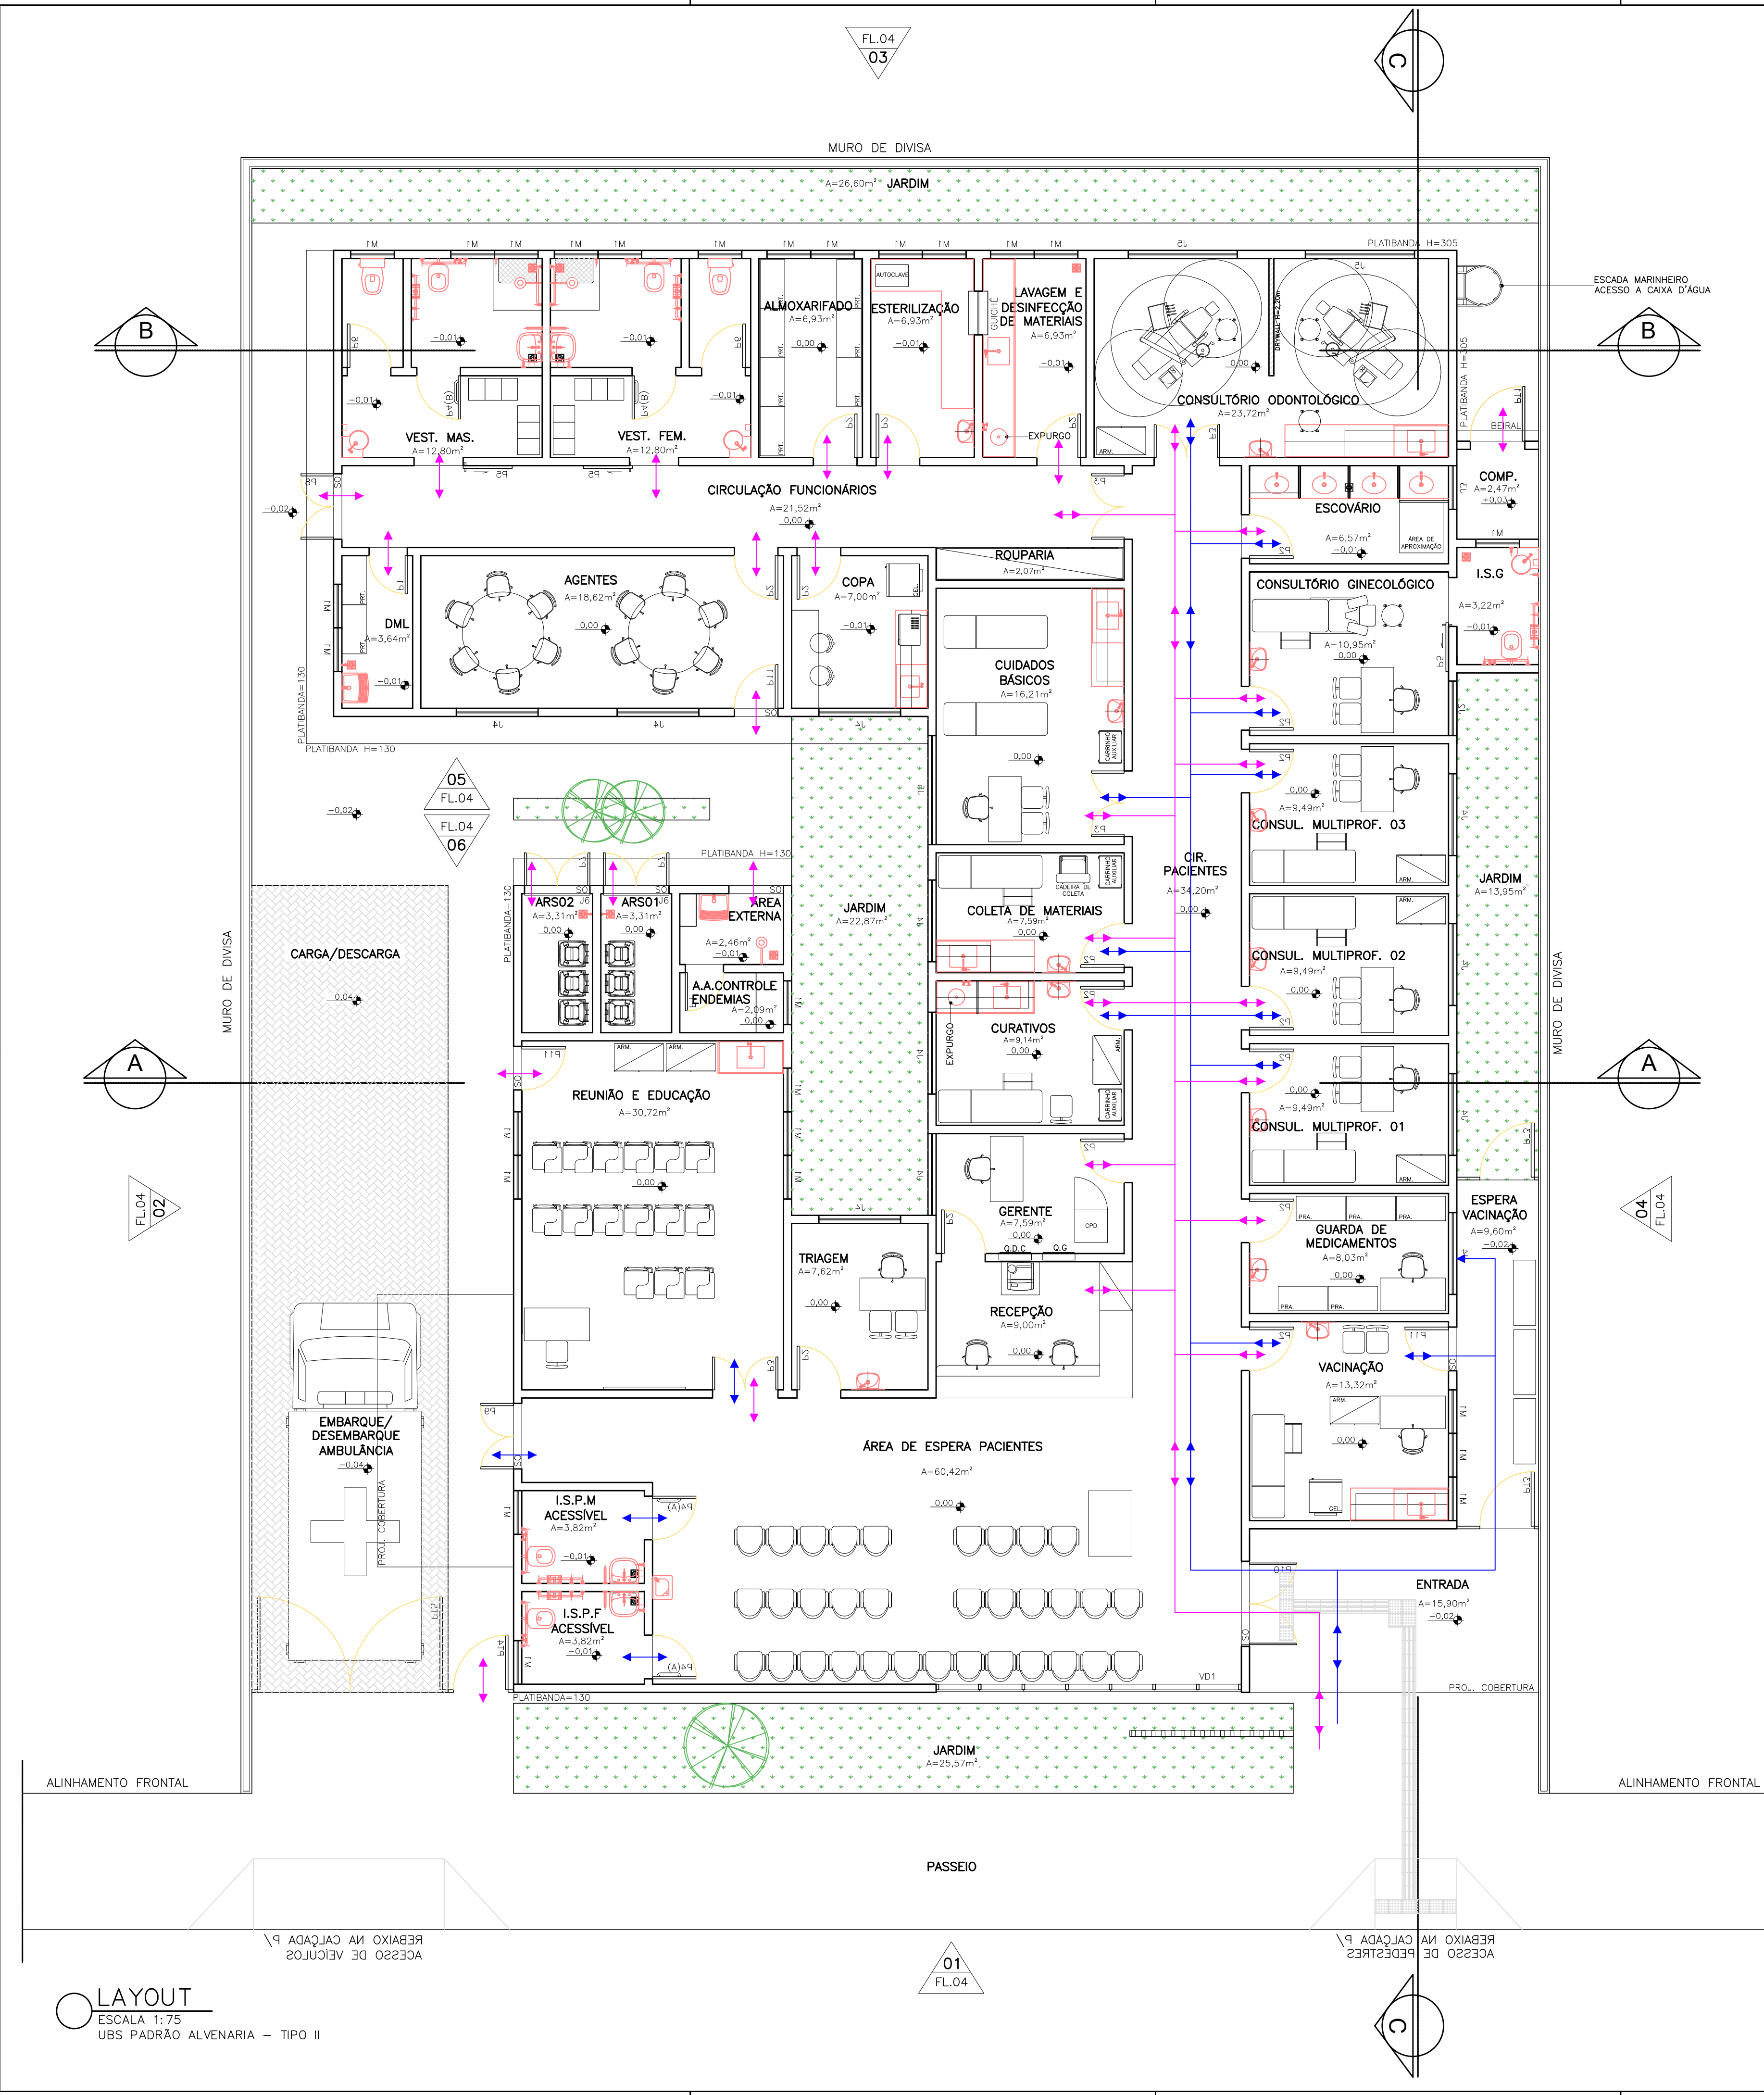

QUADRO DE ÁREAS INTERNAS DOS AMBIENTES	ÁREA (m²)
ENTRADA	15,90
ESPERA VACINAÇÃO	9,60
ESPERA PACIENTES	60,42
INSTALAÇÃO SANITÁRIA PACIENTE MASCULINA ACESSÍVEL	3,82
INSTALAÇÃO SANITÁRIA PACIENTE FEMININA ACESSÍVEL	3,82
REUNÃO E EDUCAÇÃO	30,72
TRIAGEM	7,62
RECEPÇÃO	9,00
GERENTE	7,59
CURATIVOS	9,14
COLETA DE MATERIAIS	7,59
CUIDADOS BÁSICOS	16,21
VACINAÇÃO	13,32
GUARDA DE MEDICAMENTOS	8,03
CONSULTÓRIO MULTIPROFISSIONAL 01	9,49
CONSULTÓRIO MULTIPROFISSIONAL 02	9,49
CONSULTÓRIO MULTIPROFISSIONAL 03	9,49
CONSULTÓRIO GINECOLÓGICO	10,95
INSTALAÇÃO SANITÁRIA GINECOLÓGICO ACESSÍVEL	3,22
ESCOVÁRIO	6,57
CONSULTÓRIO ODONTOLÓGICO	23,72
LAVAGEM E DESINFECÇÃO DE MATERIAIS	6,93
ESTERILIZAÇÃO	6,93
ALMOXARIFADO	6,93
VESTIÁRIO MASCULINO	12,80
VESTIÁRIO FEMININO	12,80
ROUPARIA	2,07
COPA	7,00
AGENTES	18,62
DML	3,64
APOIO AGENTES CONTROLE ENDEMIAS	2,09
ÁREA EXTERNA	2,46
ABRIGO DE RESÍDUOS 01	3,31
ABRIGO DE RESÍDUOS 02	3,31
CIRCULAÇÃO FUNCIONÁRIOS	21,52
CIRCULAÇÃO PACIENTES	34,20
COMPRESSOR	2,47

VIDE PROJETO DE SITUAÇÃO E IMPLANTAÇÃO - ANEXO

SITUAÇÃO
ESCALA 1:100
UBS PADRÃO ALVENARIA - TIPO II

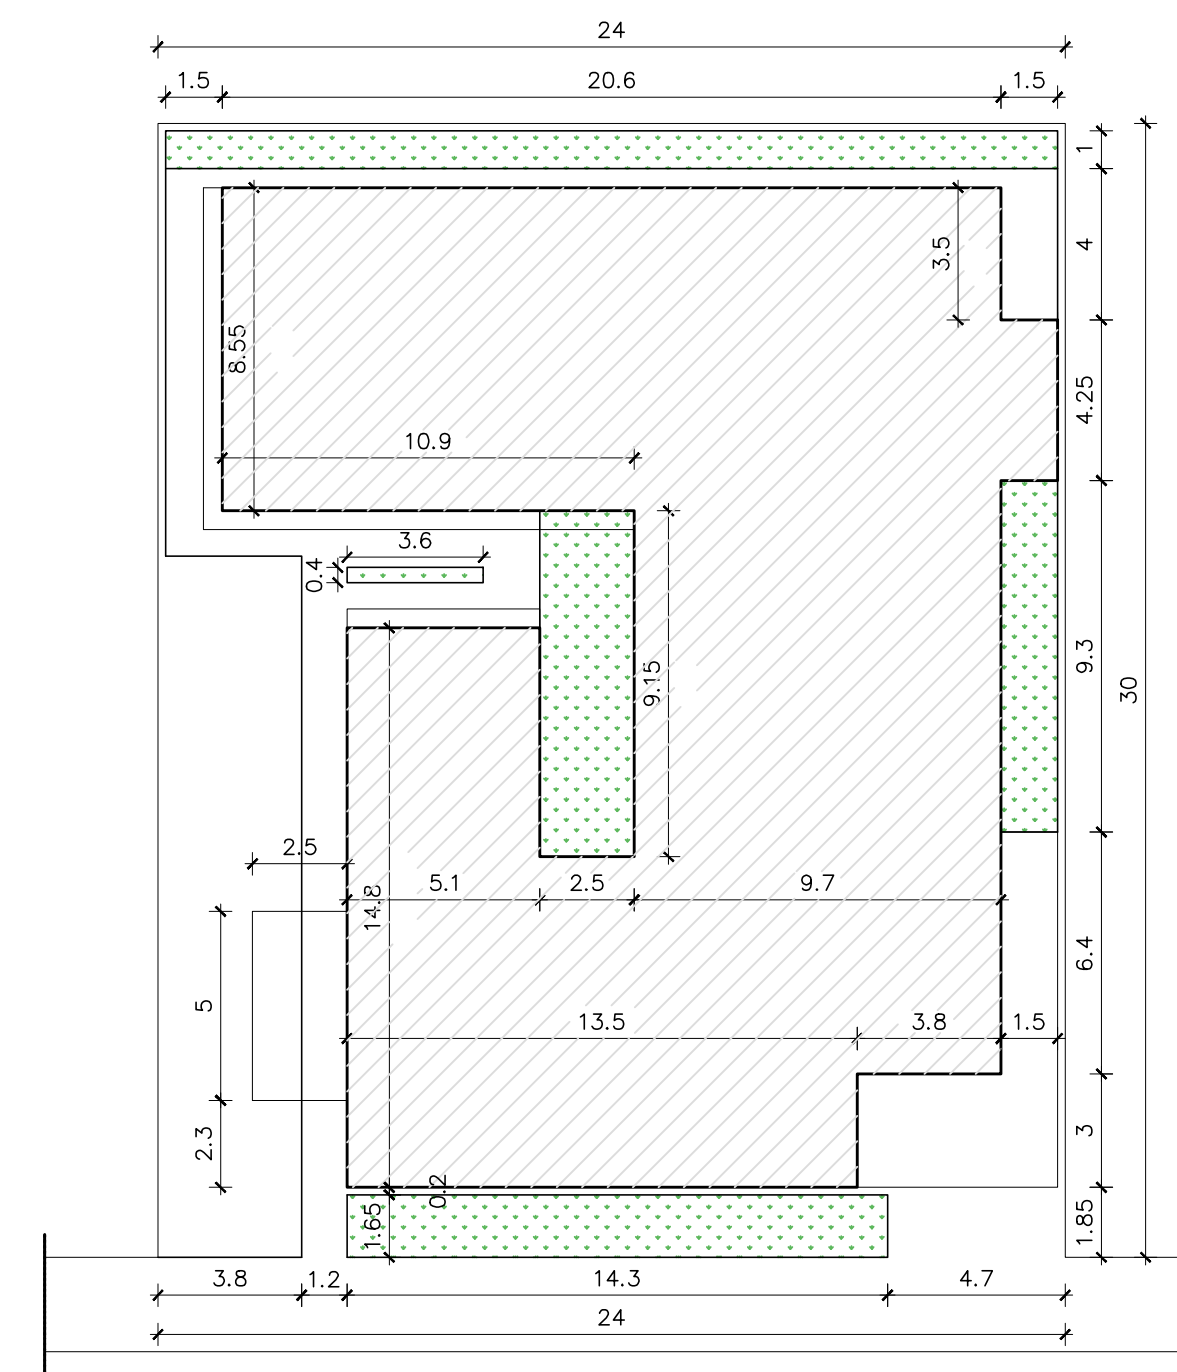

IMPLANTAÇÃO
ESCALA 1:200
UBS PADRÃO ALVENARIA - TIPO II

LEGENDA
ÁREA DE PROJEÇÃO DA EDIFICAÇÃO: 442,09m²
ÁREA PERMEÁVEL: 87,46m²

LEGENDA FLUXOS	
FLUXO DE PACIENTES/ACOMPANHANTES	←
FLUXO FUNCIONÁRIOS	←

CÁLCULO DA ÁREA CONSTRUÍDA	
PROJEÇÃO DA EDIFICAÇÃO	442,09m²
RESERVATÓRIOS	23,30m²
COBERTURA ENTRADA	15,90m²
COBERTURA VACINAÇÃO	9,60m²
COBERTURA AMBULÂNCIA	12,50m²
ÁREA CONSTRUÍDA TOTAL	503,39m²
OBSERVAÇÕES:	
NO SOMATÓRIO DE ÁREA CONSTRUÍDA FORAM CONSIDERADAS TODAS AS ÁREAS COBERTAS DA EDIFICAÇÃO.	
PARA EFEITO DE APLICAÇÃO DOS PARÂMETROS URBANÍSTICOS, DEVERÁ SER CONSULTADA LEGISLAÇÃO MUNICIPAL ESPECÍFICA (LOCAL ONDE SERÁ IMPLANTADA A EDIFICAÇÃO) PARA O CÁLCULO DA ÁREA COMPUTÁVEL.	

PROJETO FOI ESPELHADO.

APROVAÇÃO					
PROJETO APROVADO PELA VIGILÂNCIA SANITÁRIA ESTADUAL DE MINAS GERAIS/SUBSECRETARIA DE VIGILÂNCIA EM SAÚDE - CONFORME PARECER TÉCNICO Nº 510/23 DE 26/05/2023.					
REVISÃO					
O	EMISSION INICIAL	B	18/05/23	EPM/DCSL	CCPC
Nº	DESCRIÇÃO	T.E.	DATA	PRO.	VER.
UBS PADRÃO ALVENARIA - TIPO II					
T.E. - TIPOS DE EMISSÃO					
A - PRELIMINAR C - P/ CONHECIMENTO E - P/ CONSTRUÇÃO G - CONF. CONSTRUÍDO L - APROVADO B - P/APROVAÇÃO D - P/ COTAÇÃO F - CONF. COMPRADO H - CANCELADO					
GOVERNO DE MINAS SECRETARIA DE ESTADO DE SAÚDE					
TÍTULO UBS PADRÃO ALVENARIA - TIPO II EXECUTIVA					
COORDENAÇÃO DE CONVÊNIOS E PRESTAÇÃO DE CONTAS (CCPC) - SES/SILC/DIFE					
PROJETO RESPONSÁVEL TÉCNICO JÚLIA ESTER DE P. MEDRADO CAU A155640-1					
PROJETO RESPONSÁVEL TÉCNICO DENISE CÂNDIDO DE SÁ LIMA CREA-MG 149.625/D					
ENDEREÇO SES-MG RODOVIA PAPA JOÃO PAULO II, BAIRRO SERRA VERDE, Nº4143 - BH / MG CEP: 31630-900 - EDIFÍCIO MINAS					
DATA 18/05/23					
PRINCHA 01/04					
REVISÃO 00					

LAYOUT
ESCALA 1:75
UBS PADRÃO ALVENARIA - TIPO II