
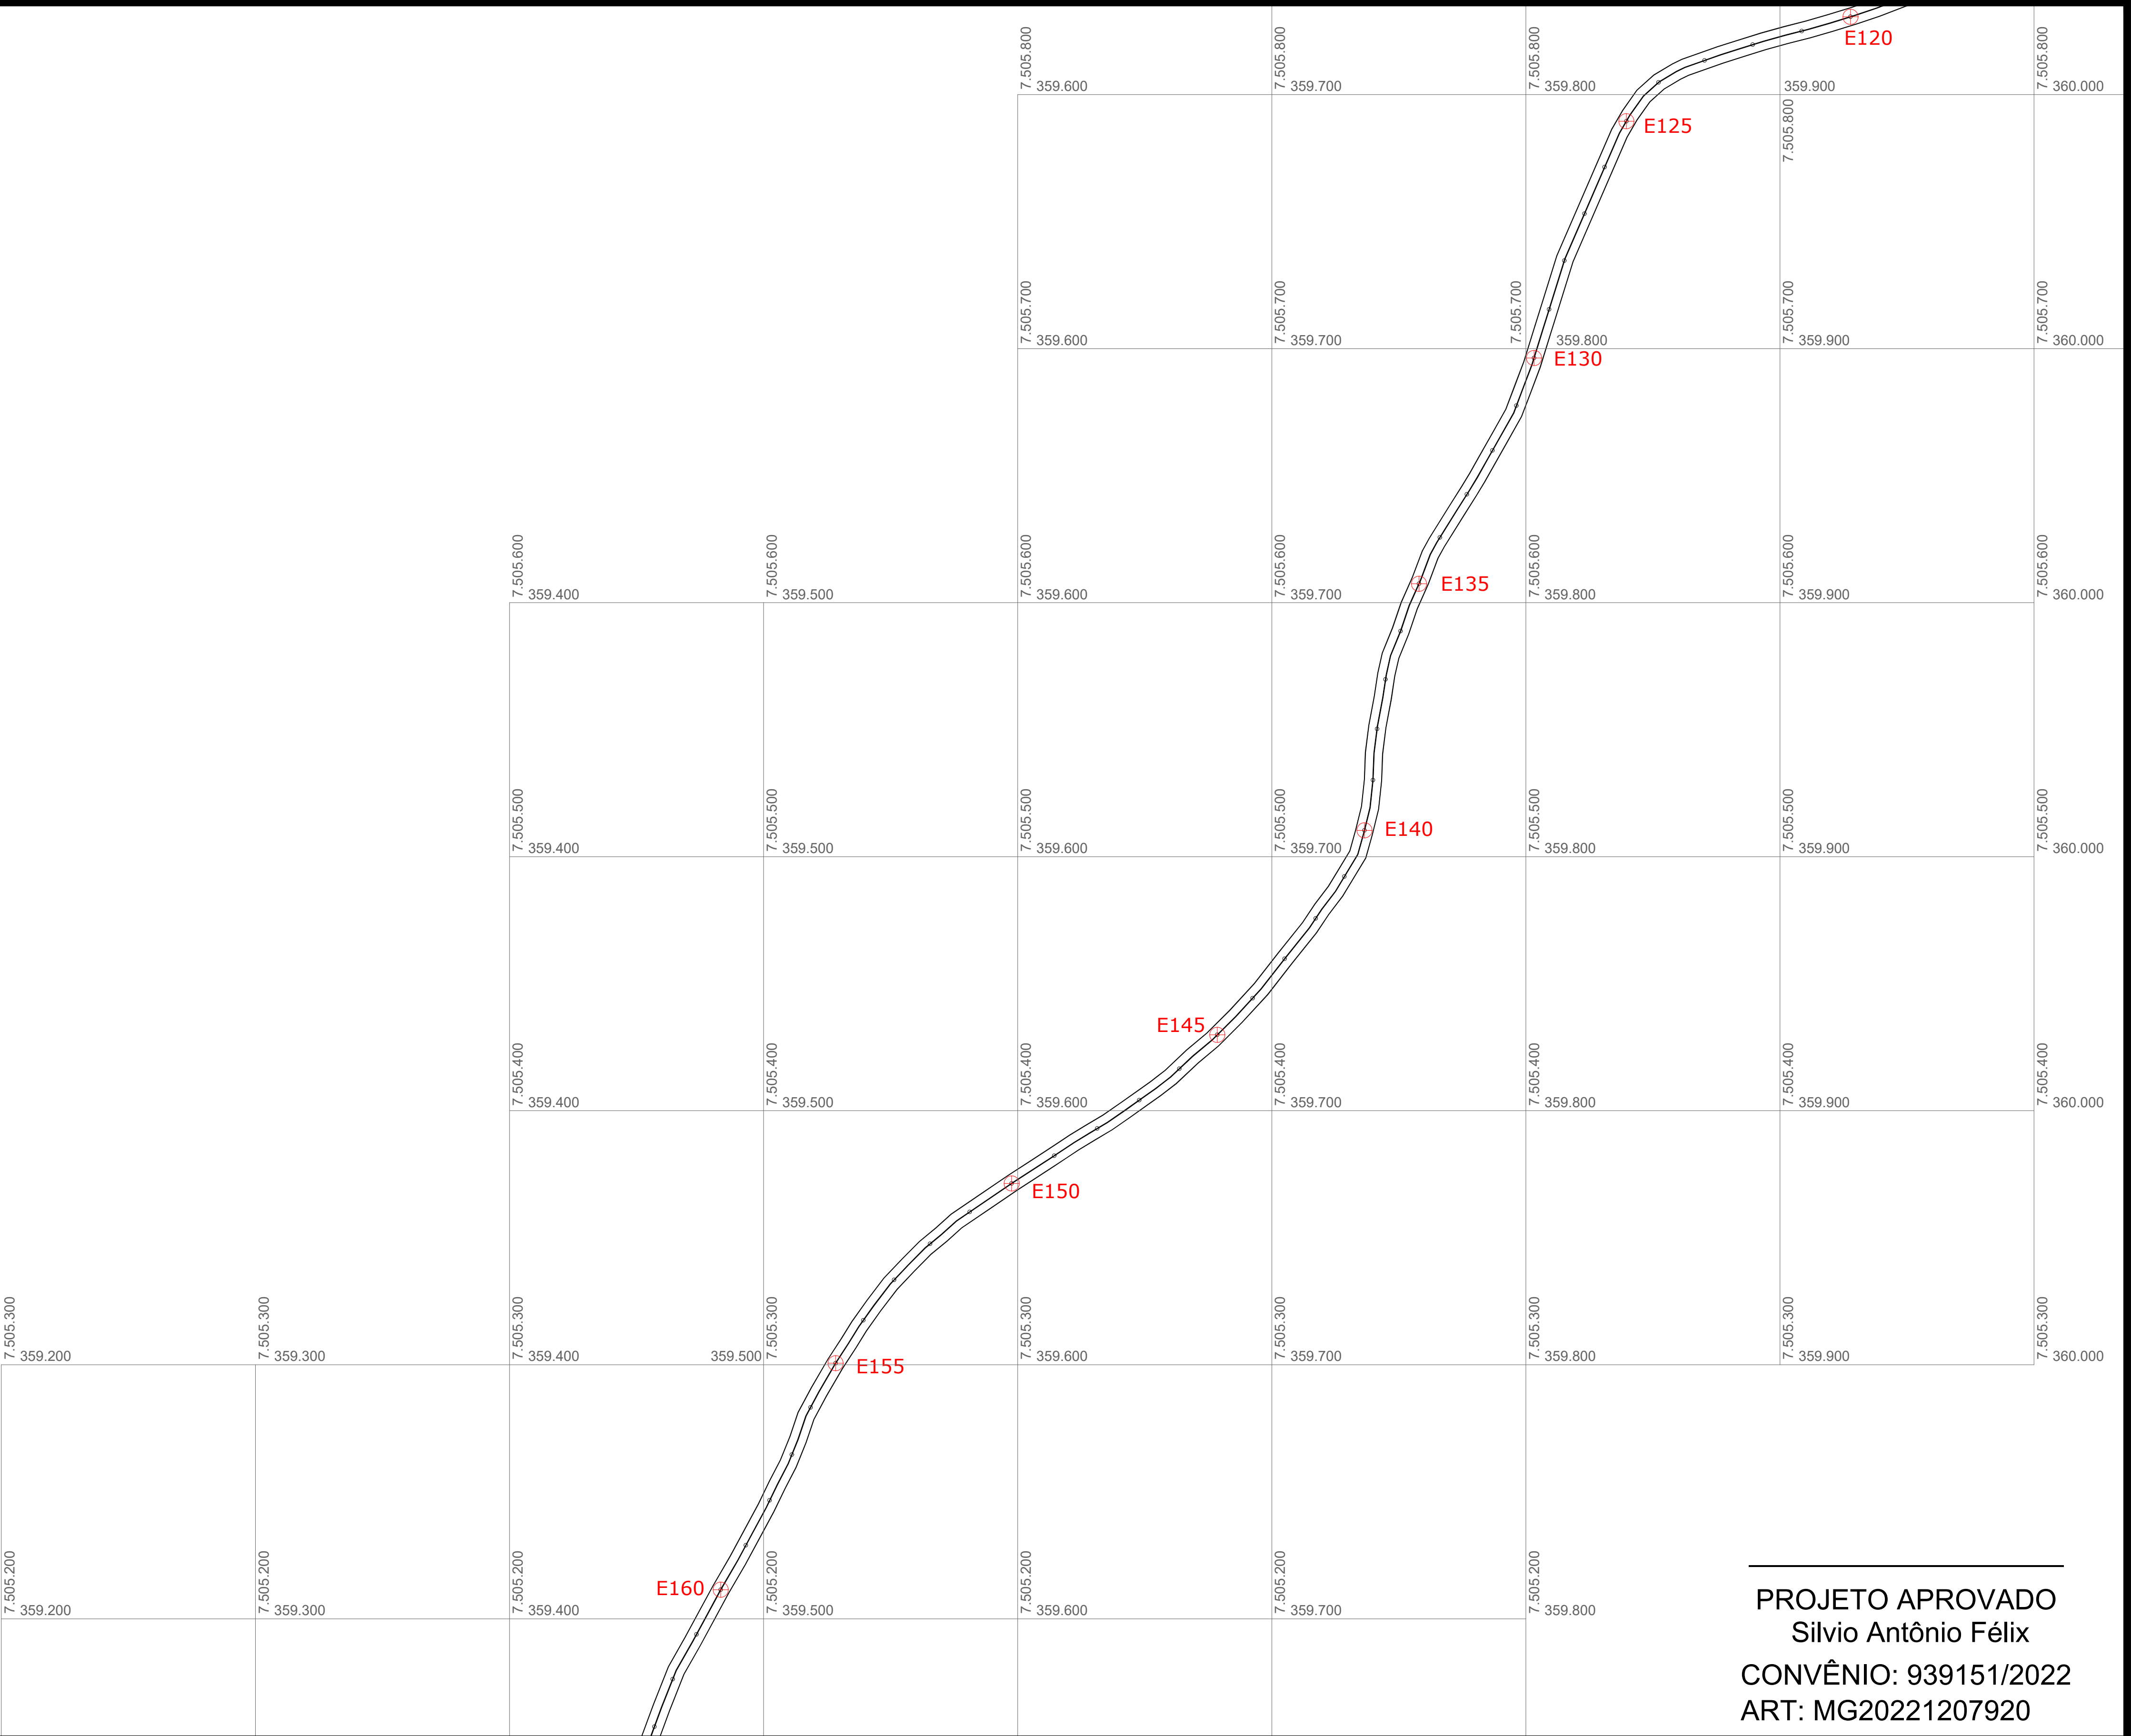


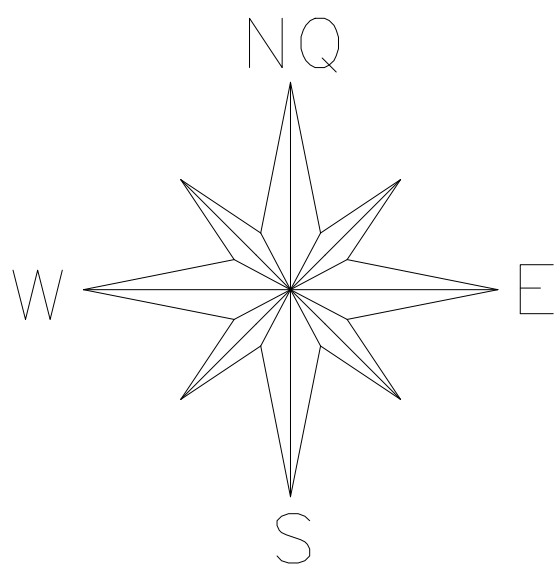

PROJETO APROVADO
Sílvia Antônio Félix
CONVÊNIO: 939151/2022
ART: MG20221207920

PREFEITURA MUNICIPAL DE BUENO BRANDÃO

Escala: 1/4000 FOLHA Nº 04

PAVIMENTAÇÃO ASFÁLTICA CBUQ
ESTRADA MUNICIPAL LUIZ LODI - TRECHO BUENO BRANDÃO - MUNHOZ
TRECHOS PAVIMENTADOS: 0,92 Km (Estaca E00 a E04 e E215 a E257)
EXTENSÃO TOTAL DO TRECHO A SER PAVIMENTADO EM CBUQ: 5,48 Km
(Estaca E04 a E215 e E257 a E320)

ÁREA DE ASFALTO	DATA		PROJETO DE PAVIMENTAÇÃO ASFÁLTICA		
	38.360,00 m²		Data projeto. 05/10/2.021	Data Atual. Proj. 09/05/2.023	
			EDGAR FRANCISCO DOS SANTOS ENG. CIVIL - CREA 206.582/D PREF. MUN. BUENO BRANDÃO-MG	JEFERSON LUIZ BUENO DA ROSA ENG. CIVIL - CREA 249.983/D PREF. MUN. BUENO BRANDÃO-MG	SÍLVIO ANTÔNIO FÉLIX PREFEITO MUNICIPAL