
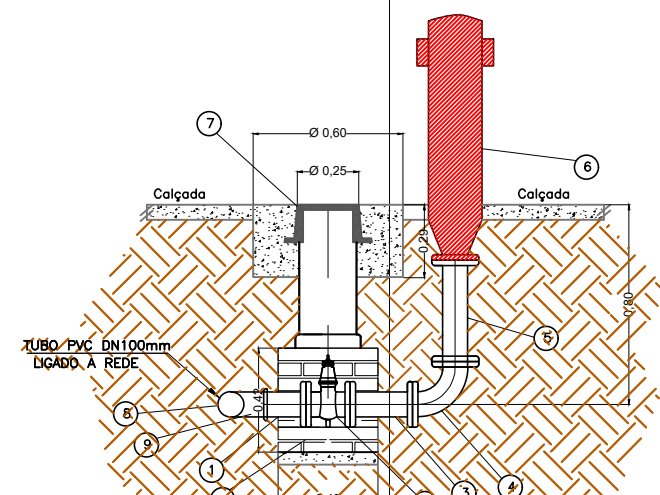
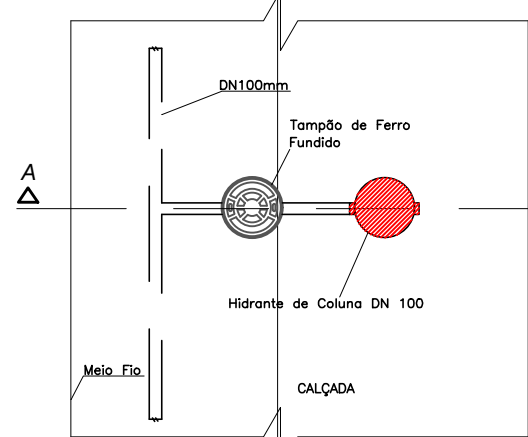


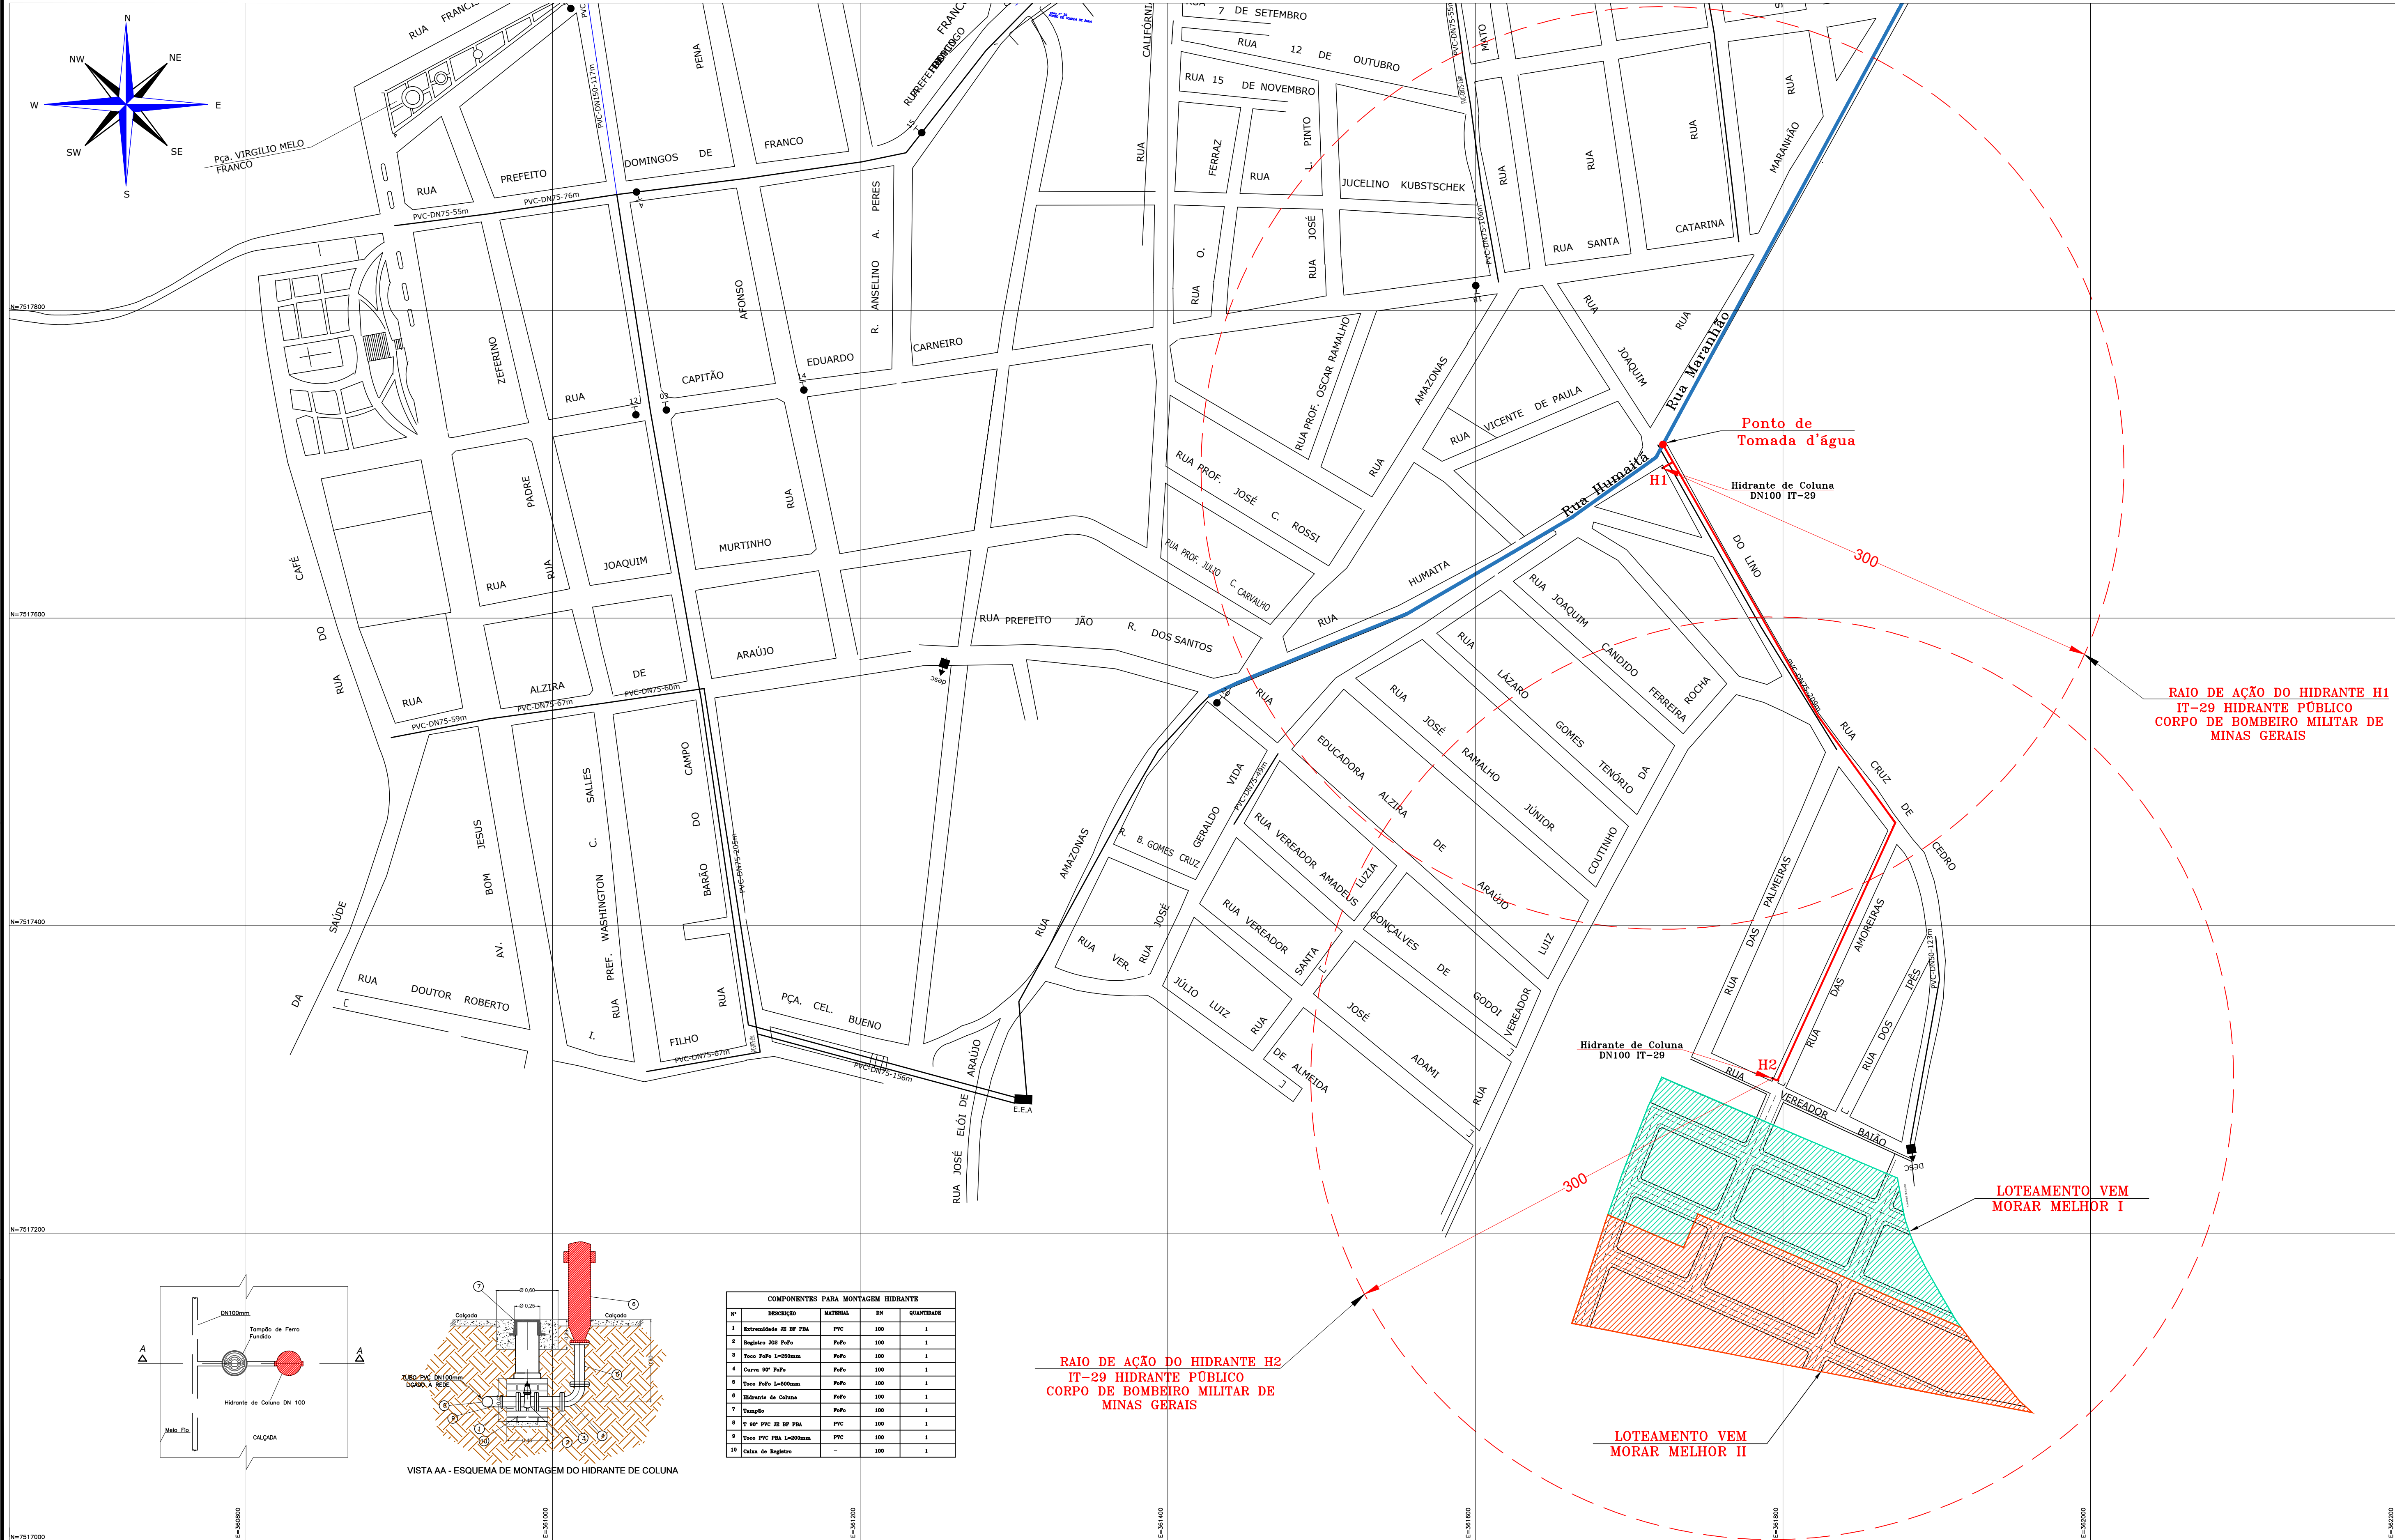

VISTA AA - ESQUEMA DE MONTAGEM DO HIDRANTE DE COLUNA

| COMPONENTES PARA MONTAGEM HIDRANTE |                         |          |     |            |
|------------------------------------|-------------------------|----------|-----|------------|
| Nº                                 | DESCRIÇÃO               | MATERIAL | DN  | QUANTIDADE |

|            |      |         |       |        |
|------------|------|---------|-------|--------|
| c          |      |         |       |        |
| b          |      |         |       |        |
| a          |      |         |       |        |
|            | DATA | EXECUT. | VISTO | APROV. |
| ALTERAÇÕES |      |         |       |        |

| LEGENDA |              |
|---------|--------------|
|         | Área COPASA  |
|         | Área Verde   |
|         | Curso d'água |

|  |                                      |
|--|--------------------------------------|
|  | Rede Alimentadora DN100              |
|  | Rede Alimentação Reservatório DN75   |
|  | Rede Secundária de Distribuição DN50 |
|  | Rede COPASA DN100                    |

|  |                      |
|--|----------------------|
|  | Referência de Nível  |
|  | Quadra do loteamento |
|  | Número do Lote       |
|  | Registro de Descarga |
|  | Registro de Manobra  |

OBS: TODAS AS PEÇAS, CONEXÕES E APARELHOS DENTRO DAS CAIXAS DEVEM SER EM FERRO FUNDIDO E JUNTAS FLANGEADAS CONFORME NORMA TÉCNICA T.104/4

|                                                                 |                                  |
|-----------------------------------------------------------------|----------------------------------|
| EMPREENHIMENTO:                                                 |                                  |
| LOTEAMENTO VEM MORAR MELHOR I E II                              |                                  |
| PROPRIETÁRIO:                                                   | RT ASS:                          |
| Município de Buena Brandão                                      | Nome: Engº Civil Daniel Teixeira |
| CNPJ:                                                           | CREA - MG Nº: 88325/D            |
| 18.940.098/0001-22                                              | PROJ.:                           |
| ENDEREÇO DO LOTEAMENTO:                                         | DES.:                            |
| Rua Cruz de Cedro - Bairro Bárbara de Lima - Buena Brandão - MG | VISTO:                           |

|               |                                         |
|---------------|-----------------------------------------|
|               | COMPANHIA DE SANEAMENTO DE MINAS GERAIS |
| Água de Minas | BUENO BRANDÃO - MG                      |
| VISTO:        | SISTEMA DE ABASTECIMENTO DE ÁGUA        |
| APROV.:       | REDE DE DISTRIBUIÇÃO DE ÁGUA            |
| DATA:         | PLANTA DE IMPLANTAÇÃO DE HIDRANTES      |
| 16/01/2020    |                                         |

|         |        |
|---------|--------|
| ESCALA: | FORM.: |
| 1:2.000 | A1     |
| NÚMERO: |        |
| 09      |        |
| FOLHA:  | DE     |
| 09      | 11     |