


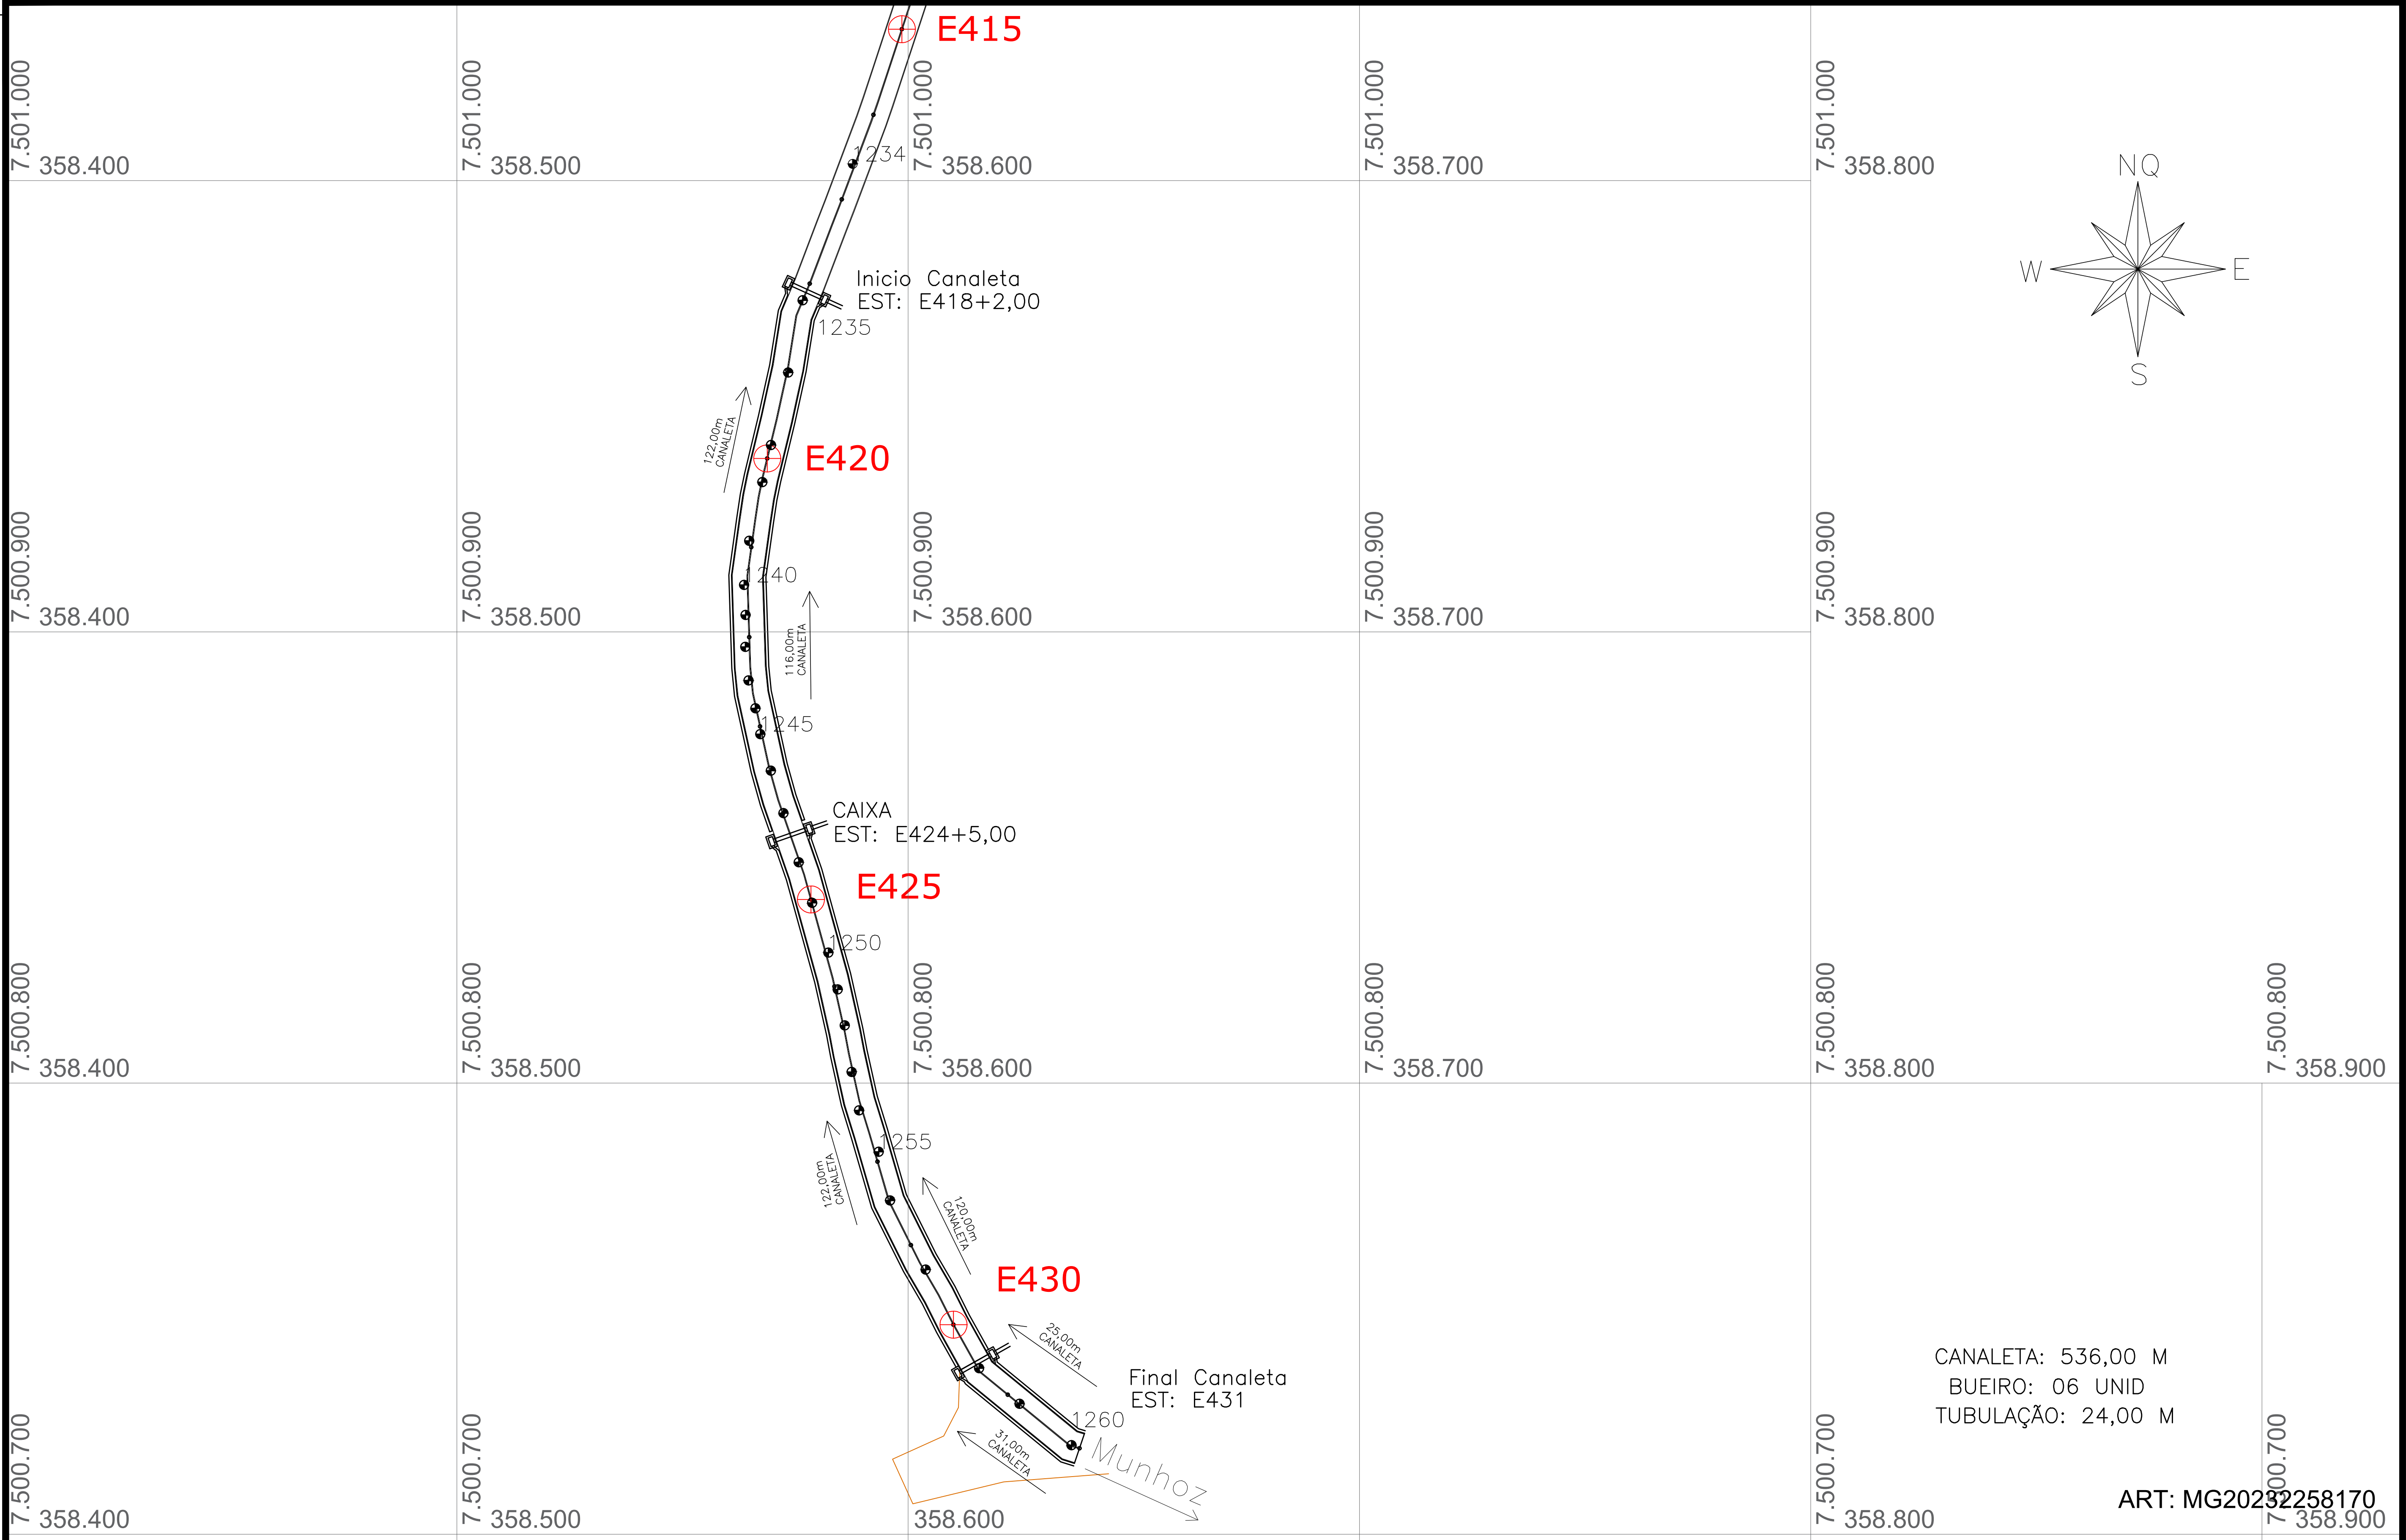

				FOLHA Nº 06	
PAVIMENTAÇÃO ASFÁLTICA CBUQ ESTRADA - TRECHO BUENO BRANDÃO - MUNHOZ EXTENSÃO: 2,22 Km (Estaca E320 a E 431) - LARGURA 7,00 m	ÁREA DE ASFALTO 15.540 m²	DATA	PROJETO DE DRENAGEM		
		Data projeto. 05/10/2.021 Data Atual. Proj. 31/07/2.023			
				EDGAR FRANCISCO DOS SANTOS ENG. CIVIL - CREA 206.582/D PREF. MUN. BUENO BRANDÃO-MG	JEFERSON LUIZ BUENO DA ROSA ENG. CIVIL - CREA 249.983/D PREF. MUN. BUENO BRANDÃO-MG