
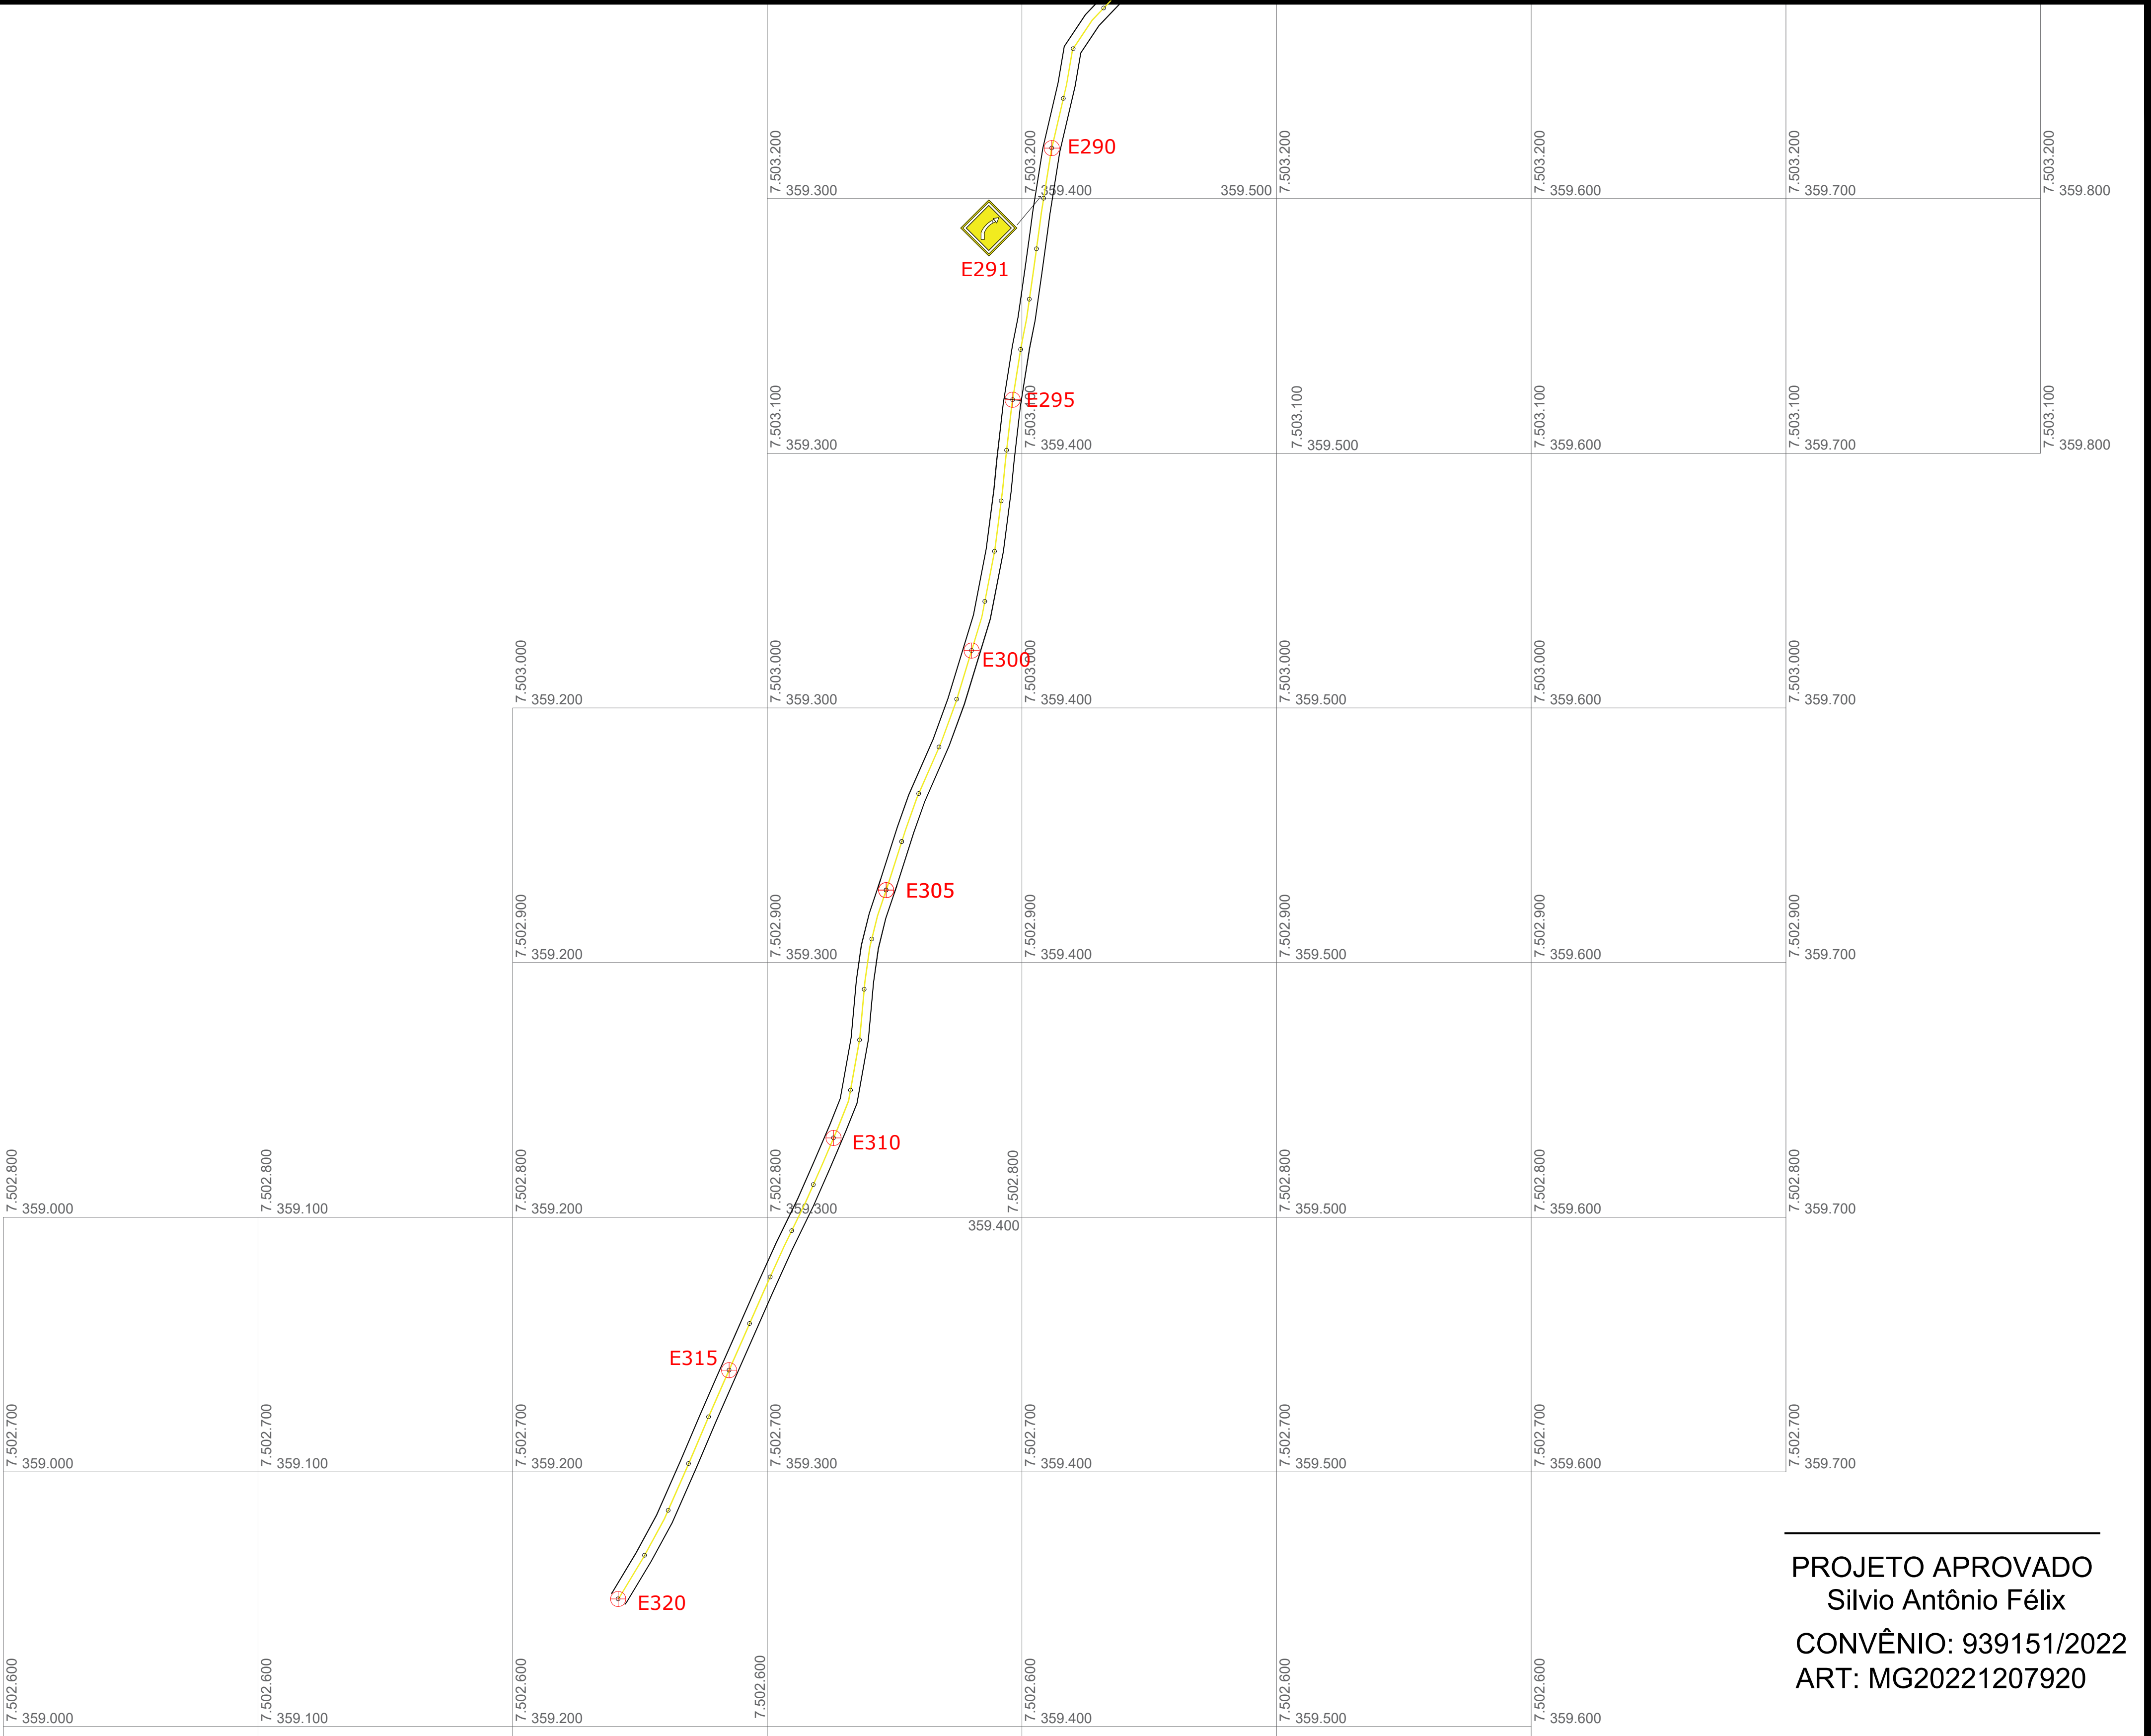


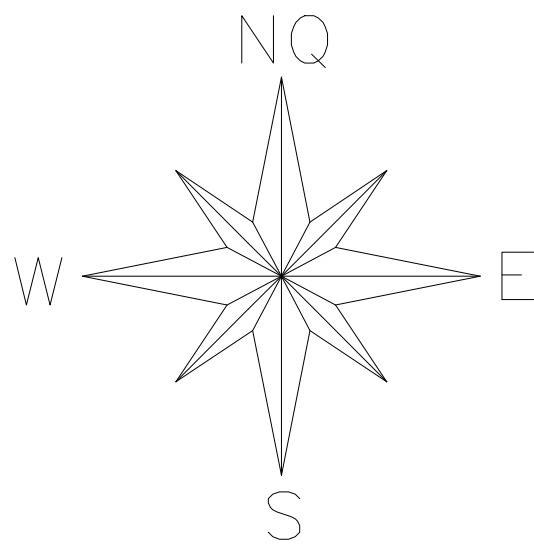

PROJETO APROVADO
Sílvia Antônio Félix
CONVÊNIO: 939151/2022
ART: MG20221207920

PREFEITURA MUNICIPAL DE BUENO BRANDÃO

Escala: 1/4000

FOLHA
Nº 08

PAVIMENTAÇÃO ASFÁLTICA CBUQ
ESTRADA MUNICIPAL LUIZ LODI - TRECHO BUENO BRANDÃO - MUNHOZ
TRECHOS PAVIMENTADOS: 0,92 Km (Estaca E00 a E04 e E215 a E257)
EXTENSÃO TOTAL DO TRECHO A SER PAVIMENTADO EM CBUQ: 5,48 Km
(Estaca E04 a E215 e E257 a E320)

ÁREA DE ASFALTO

38.360,00 m²

DATA

Data projeto.
05/10/2.021
Data Atual. Proj.
09/05/2.023

PROJETO DE SINALIZAÇÃO VERTICAL E HORIZONTAL

EDGAR FRANCISCO DOS SANTOS
ENG. CIVIL - CREA 206.582/D
PREF. MUN. BUENO BRANDÃO-MG

JEFERSON LUIZ BUENO DA ROSA
ENG. CIVIL - CREA 249.983/D
PREF. MUN. BUENO BRANDÃO-MG

SÍLVIA ANTÔNIO FÉLIX
PREFEITO MUNICIPAL